


## RZUT PARTERU

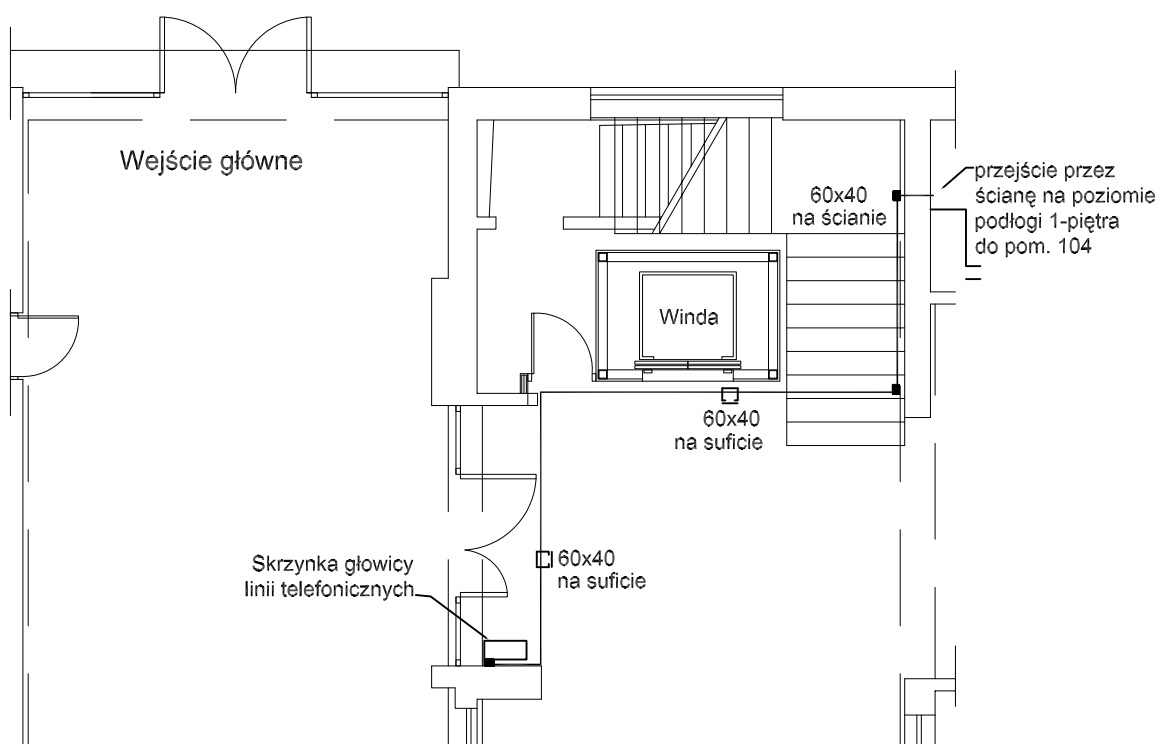

	Nazwiska	Data	Podpis	Obiekt: Budynek Biurowy 75-412 Koszalin, ul. Monte Cassino 2 Urząd Marszałkowski	Skala: 1:100
Projektował	Bogdan Humeniuk	05.08			Zlec.z dnia 26/WGIN/2008
Opracował	Bogdan Humeniuk	05.08		Treść: Instalacja okablowania strukturalnego - poziom parteru	Nr. Rysunku 2
Sprawdził	mgr inż. R. Betdyga Upr. 1073/98/U	05.08			