


Płyta P11


spód płyty +3,915

Rzut płyty P11

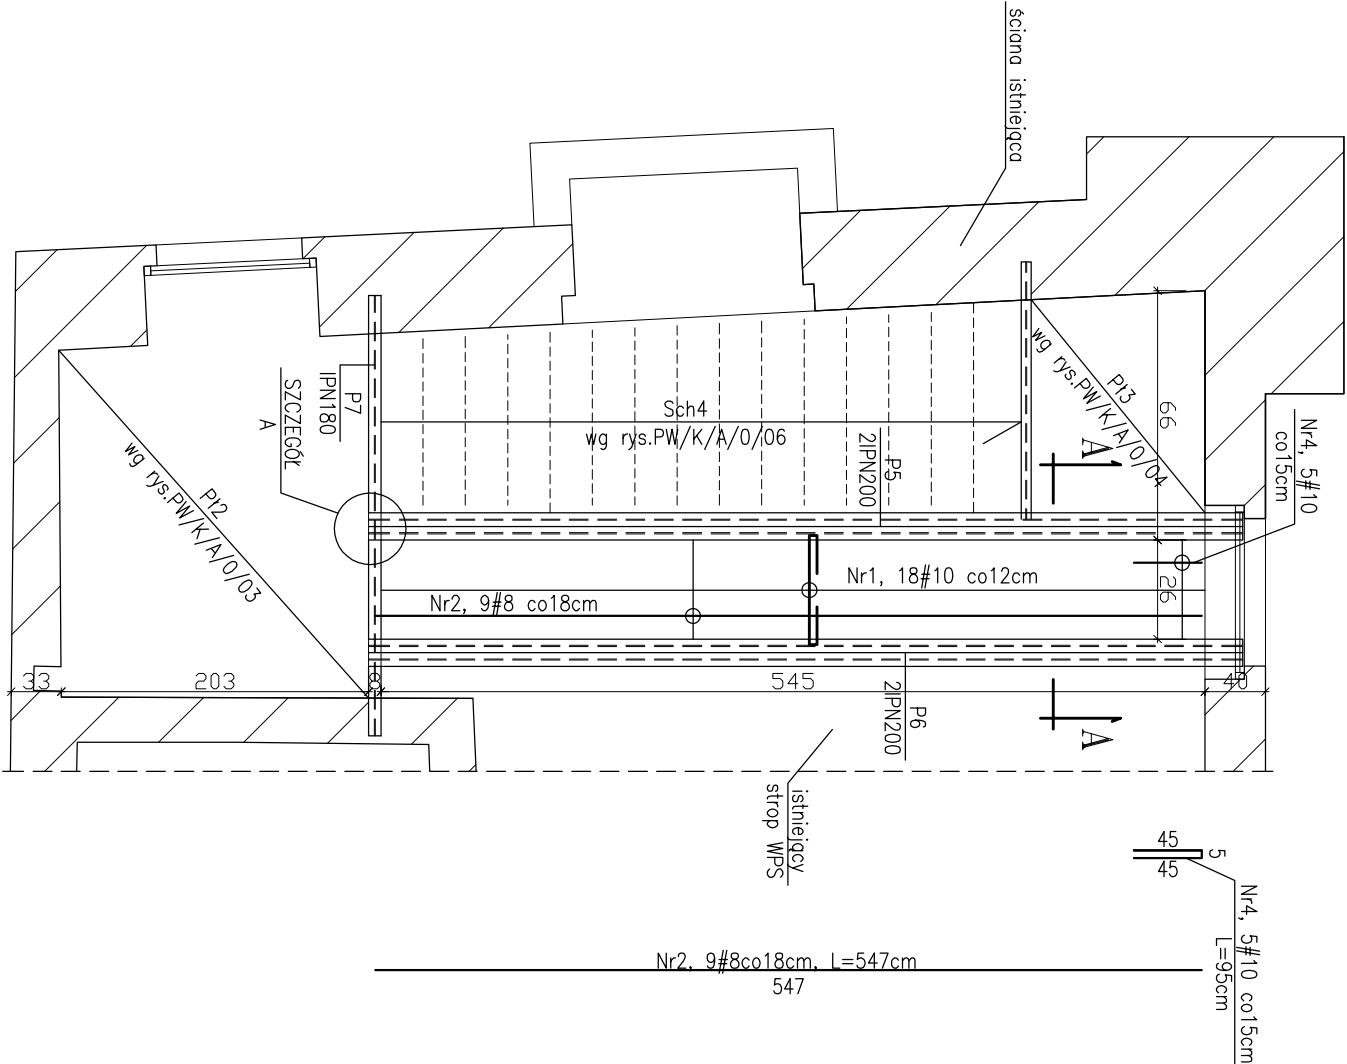


Przekrój A-A

skala 1:20

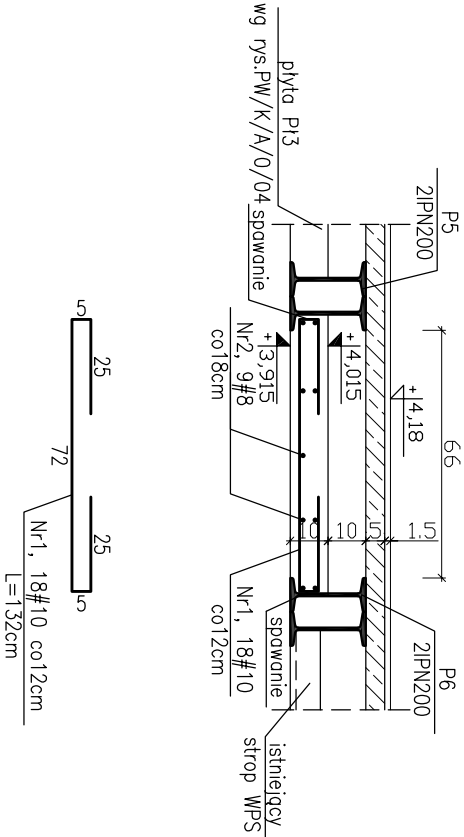


Szczegół A-oparcie P5 i P6 na P7

skala 1:5

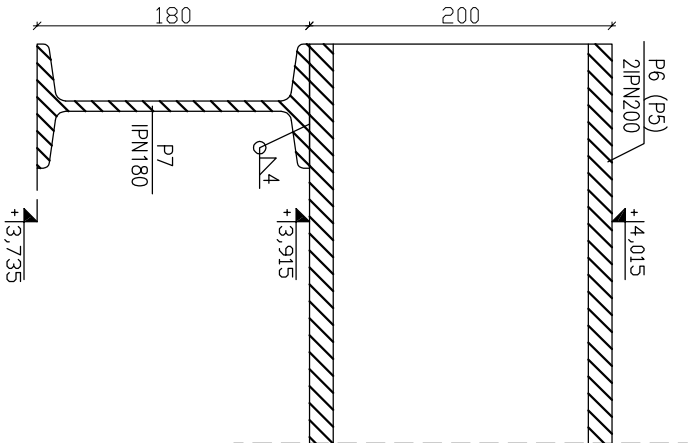

- UWAGI:
- Długość prętów dostosować do wymiarów rzeczywistych na budowie
 - Płyte wykonać z betonu B-25
 - Stal zbrojeniowa BSt500S
 - Otulina 2cm
 - Zbrojenie główne przyspawać do P5 i P6
 - Wszystkie wymiary sprawdzić na budowie
 - Zestawienie stali wg załącznika Z/A/0/02
 - Wszelkie zmiany, wynikające z warunków zaistniałych na budowie, uzgodnić z autorem projektu
 - Nieodłączną częścią opracowania jest opis techniczny oraz dokumentacja branży: architektura i instalacje

BETON B-25
STAL # Bst 500 S
STAL St3S

Objekt / Temat: PRZEBUDOWA BUDYNKU PRZY UL. KUŚNIERSKIEJ 12B W SZCZECINIE DLA POTRZEB BIUROWYCH GŁÓWNEGO PUNKTU INFORMACYJNEGO FUNDUSZY EUROPEJSKICH PRZY URZĘDZIE MARSZAŁKOWSKIM WOJEWÓDZTWA ZACHODNIOPOMORSKIEGO			
Adres/Nr działki: Szczecin, ul. Kuśnierska 12b DZ.NR 36/2, 39/17 obwód 1037			
Inwestor: URZĄD MARSZAŁKOWSKI WOJEWÓDZTWA ZACHODNIOPOMORSKIEGO Szczecin, ul. Korsarzy 34			
Faza: PROJEKT WYKONAWCZY			
Jednostka Projektowa: adres siedziby: "URBICON" Sp. z o.o. ul. Treniowskiego 34, 71-303 Szczecin adres pracowni projektowej: "URBICON" Sp. z o.o. ul.Korzeniowskiego 1, 70-211 Szczecin Tel./fax. (48) 091 4821 333, (48) 091 4827217 e-mail: urbicon@urbicon.pl www.urbicon.v.pl			
Główny projekt:			
Branża: KONSTRUKCJA			
Konstrukcja:	Nr upr/ Nr lzbv	Data	Podpis
Autor proj.bud.	dr inż. Sierfan Nowaczyk	74/Sz/78	
Oprac.	Joanna Gorzdek		
Sp.	mgr inż. Mirosław Hamberg	4662/61	
Tytuł rys. : PŁYTA P11			
Data:	Skala :	Nr rys. :	
05.2010	1:50		
Nr proj.:	U/UM/SZ/2009/09		PW/K/A/0/02
Projekt stworzony programem autorstwa: Kopowanie i wykorzystywanie bez zgody Pracowni Projektowej URBICON zabronione. Stosowane materiały posiadają powiny znak bezpieczeństwa "B" i etyki ITB Proce budowlane wykonawców zgodne ze sztuką budowlaną			