


# RZUT PODDASZA

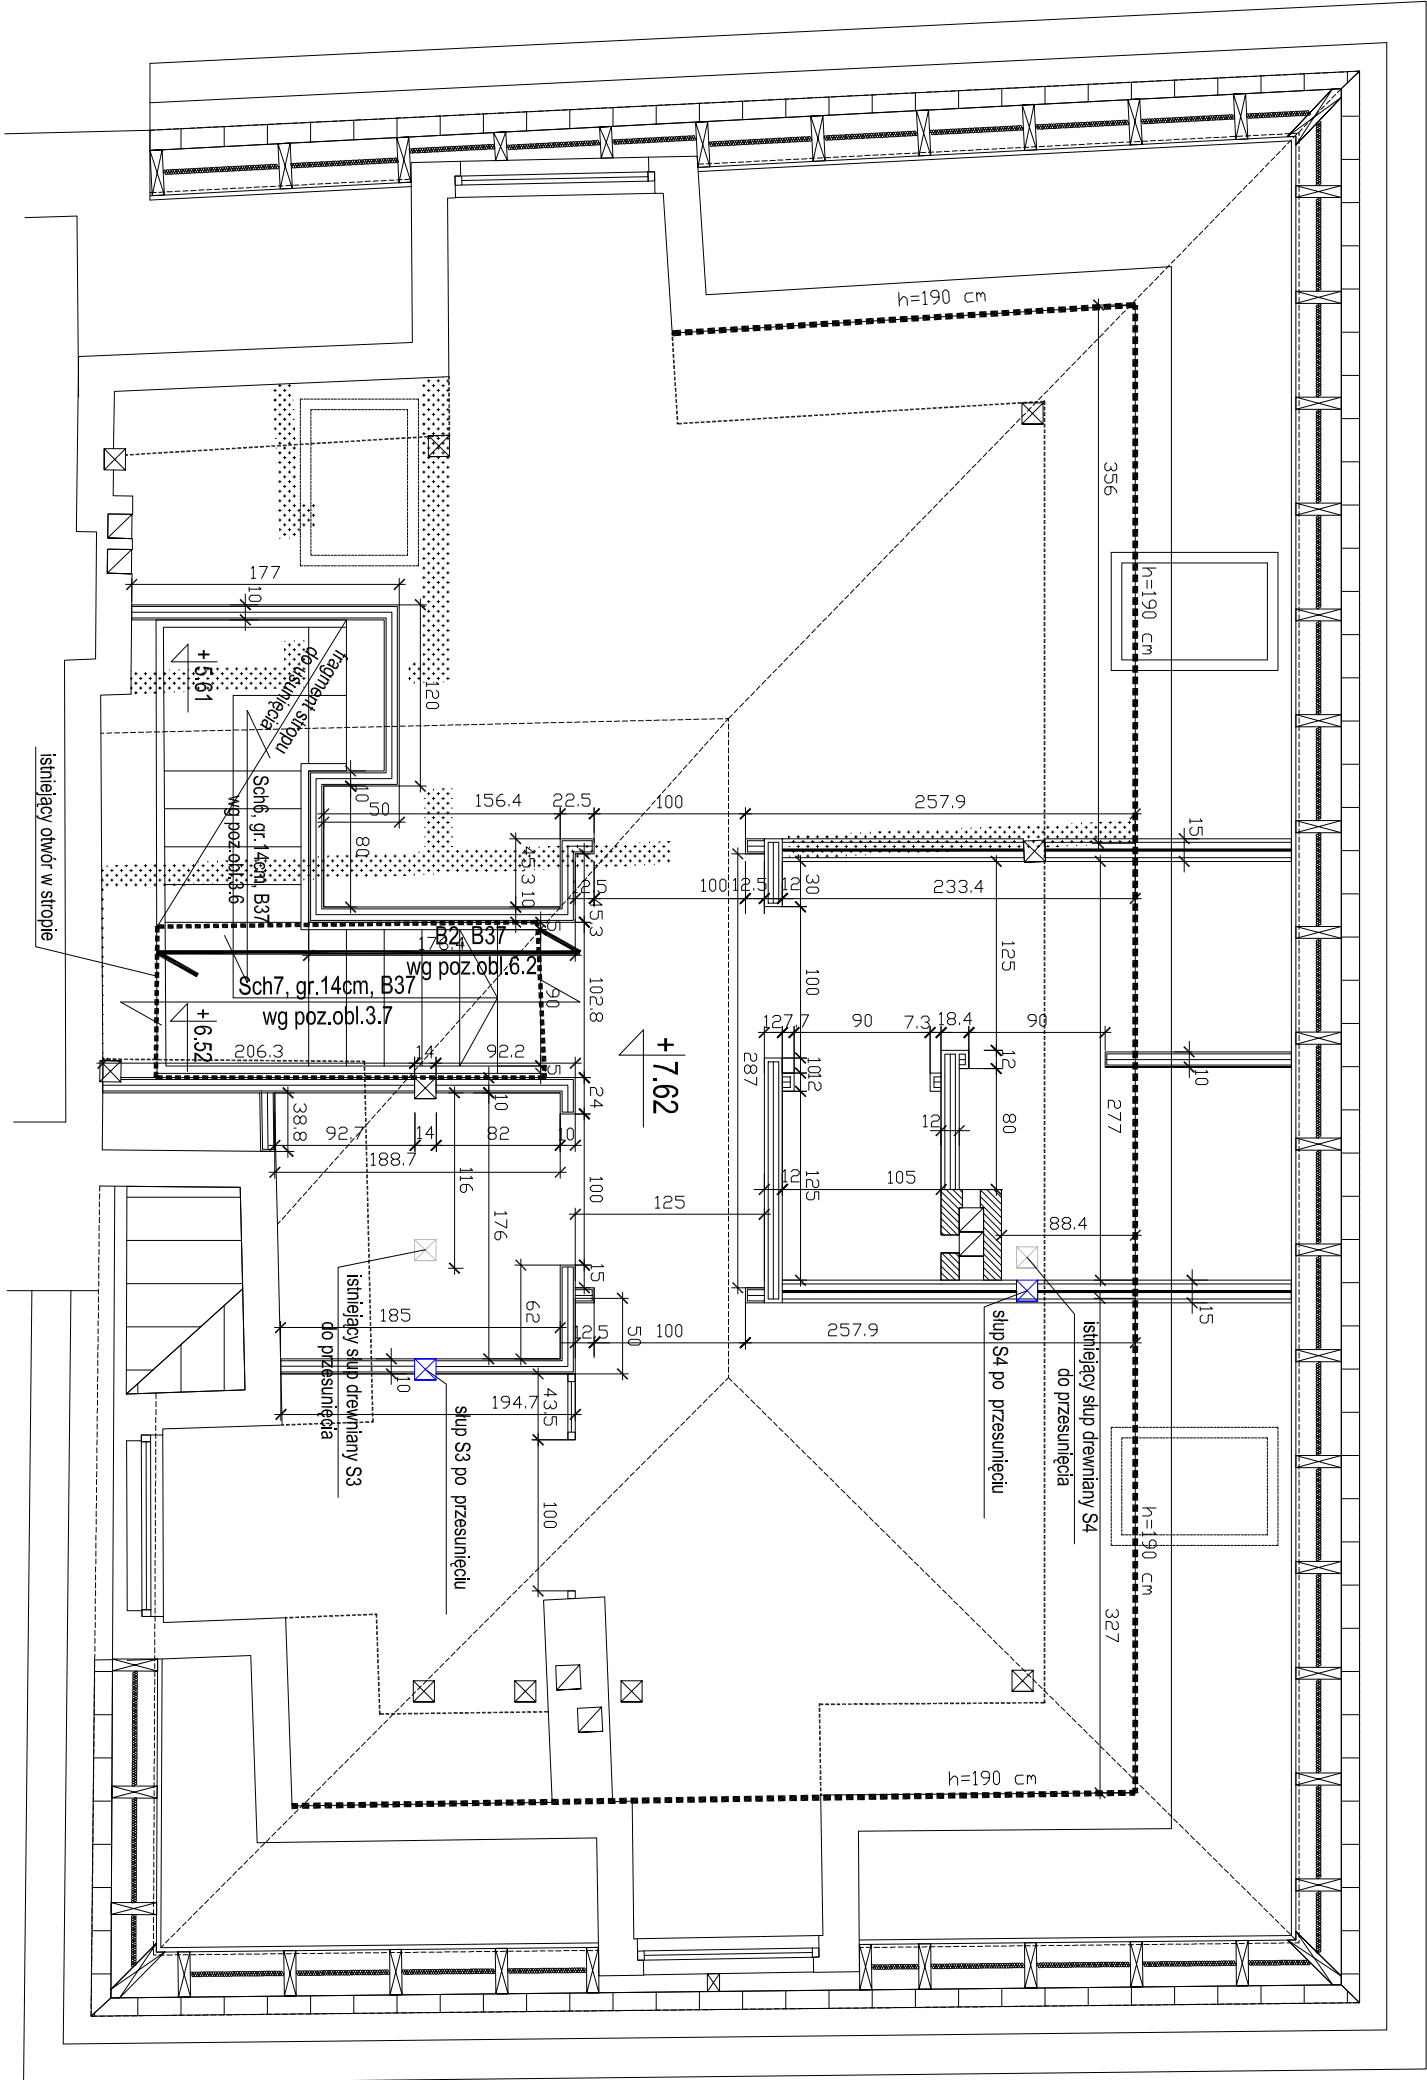

## UWAGI

Nr1	Jakakolwiek zmiany oraz korekty, wynikające z zaistniałych warunków na budowie, konsultować z autorem projektu
Nr2	Nieodłączną częścią opracowania jest opis techniczny oraz dokumentacja brosz: architektura i instalacje
Nr3	Stal zbrojeniowa A-IIIN (BS5500S)
Nr4	Ściany działowe wykonane z płyt G-K
Nr5	Schody żelbetowe wykonane z betonu B37

## Legenda:

	Ściany istniejące
	Projektowane ściany murowane
	Projektowane ściany G-K
	Ściany przeznaczzone do wyburzenia
	Belki projektowane
	Belki istniejące
	Belki do usunięcia

## Opis zmian

Dotyczy	Zmiana	Podpis
---------	--------	--------

## Objekt / Temat:

PRZEBUDOWA BUDYNKU PRZY UL. KUŚNIERSKIEJ 12B  
W SZCZECINIE DLA POTRZEB BIUROWYCH GŁÓWNEGO PUNKTU  
INFORMACYJNEGO FUNDUSZY EUROPEJSKICH PRZY URZĘDZIE  
MARSZAŃKOWSKIM WOJEWÓDZTWA ZACHODNIOPOMORSKIEGO

Adres/Nr działki: Szczecin, ul. Kuśnierska 12b

Dz.NR 36/Z. 39/17 obwód 1037

Inwestor: URZĄD MARSZAŃKOWSKI WOJEWÓDZTWA ZACHODNIOPOMORSKIEGO

Szczecin, ul. Koszary 34

## Faza:

PROJEKT BUDOWLANY

## Jednostka Projektowa:

"URBICON" Sp. z o.o.

adres siedziby: ul. Tęczyńskiego 34, 71-303 Szczecin

adres pocztowy projektowej: "URBICON" Sp. z o.o.

ul. Korzenińskiego 1, 70-211 Szczecin

Tel./fax. (48) 091 4821333, (48) 091482217

e-mail: urbicon@urbicon.pl www.urbicon.pl

## Główny projekt.

## Branszka: KONSTRUKCJA

## Konstrukcja:

Nr upr / Nr izby	Data	Podpis
Autor proj.bud. 74/Sz/78		
Oprac. Joanna Gorzdek		

Spr. inż. inż. Mirosław Hamberg	4662/61	
---------------------------------	---------	--

## Tytuł rys.:

RZUT PODDASZA

Data: 11.2009	Skala: 1:50	Nr rys.: PB/K/04
---------------	-------------	------------------

Nr proj.: U/UM/SZ/2009/09

Projekt stanowi projekt wykonany i wyrażający bez zgody Projektanta zgodne z warunkami umowy. Proszę budowlane wykonać zgodnie ze sztuką budowlaną.