


RZUT PARTERU

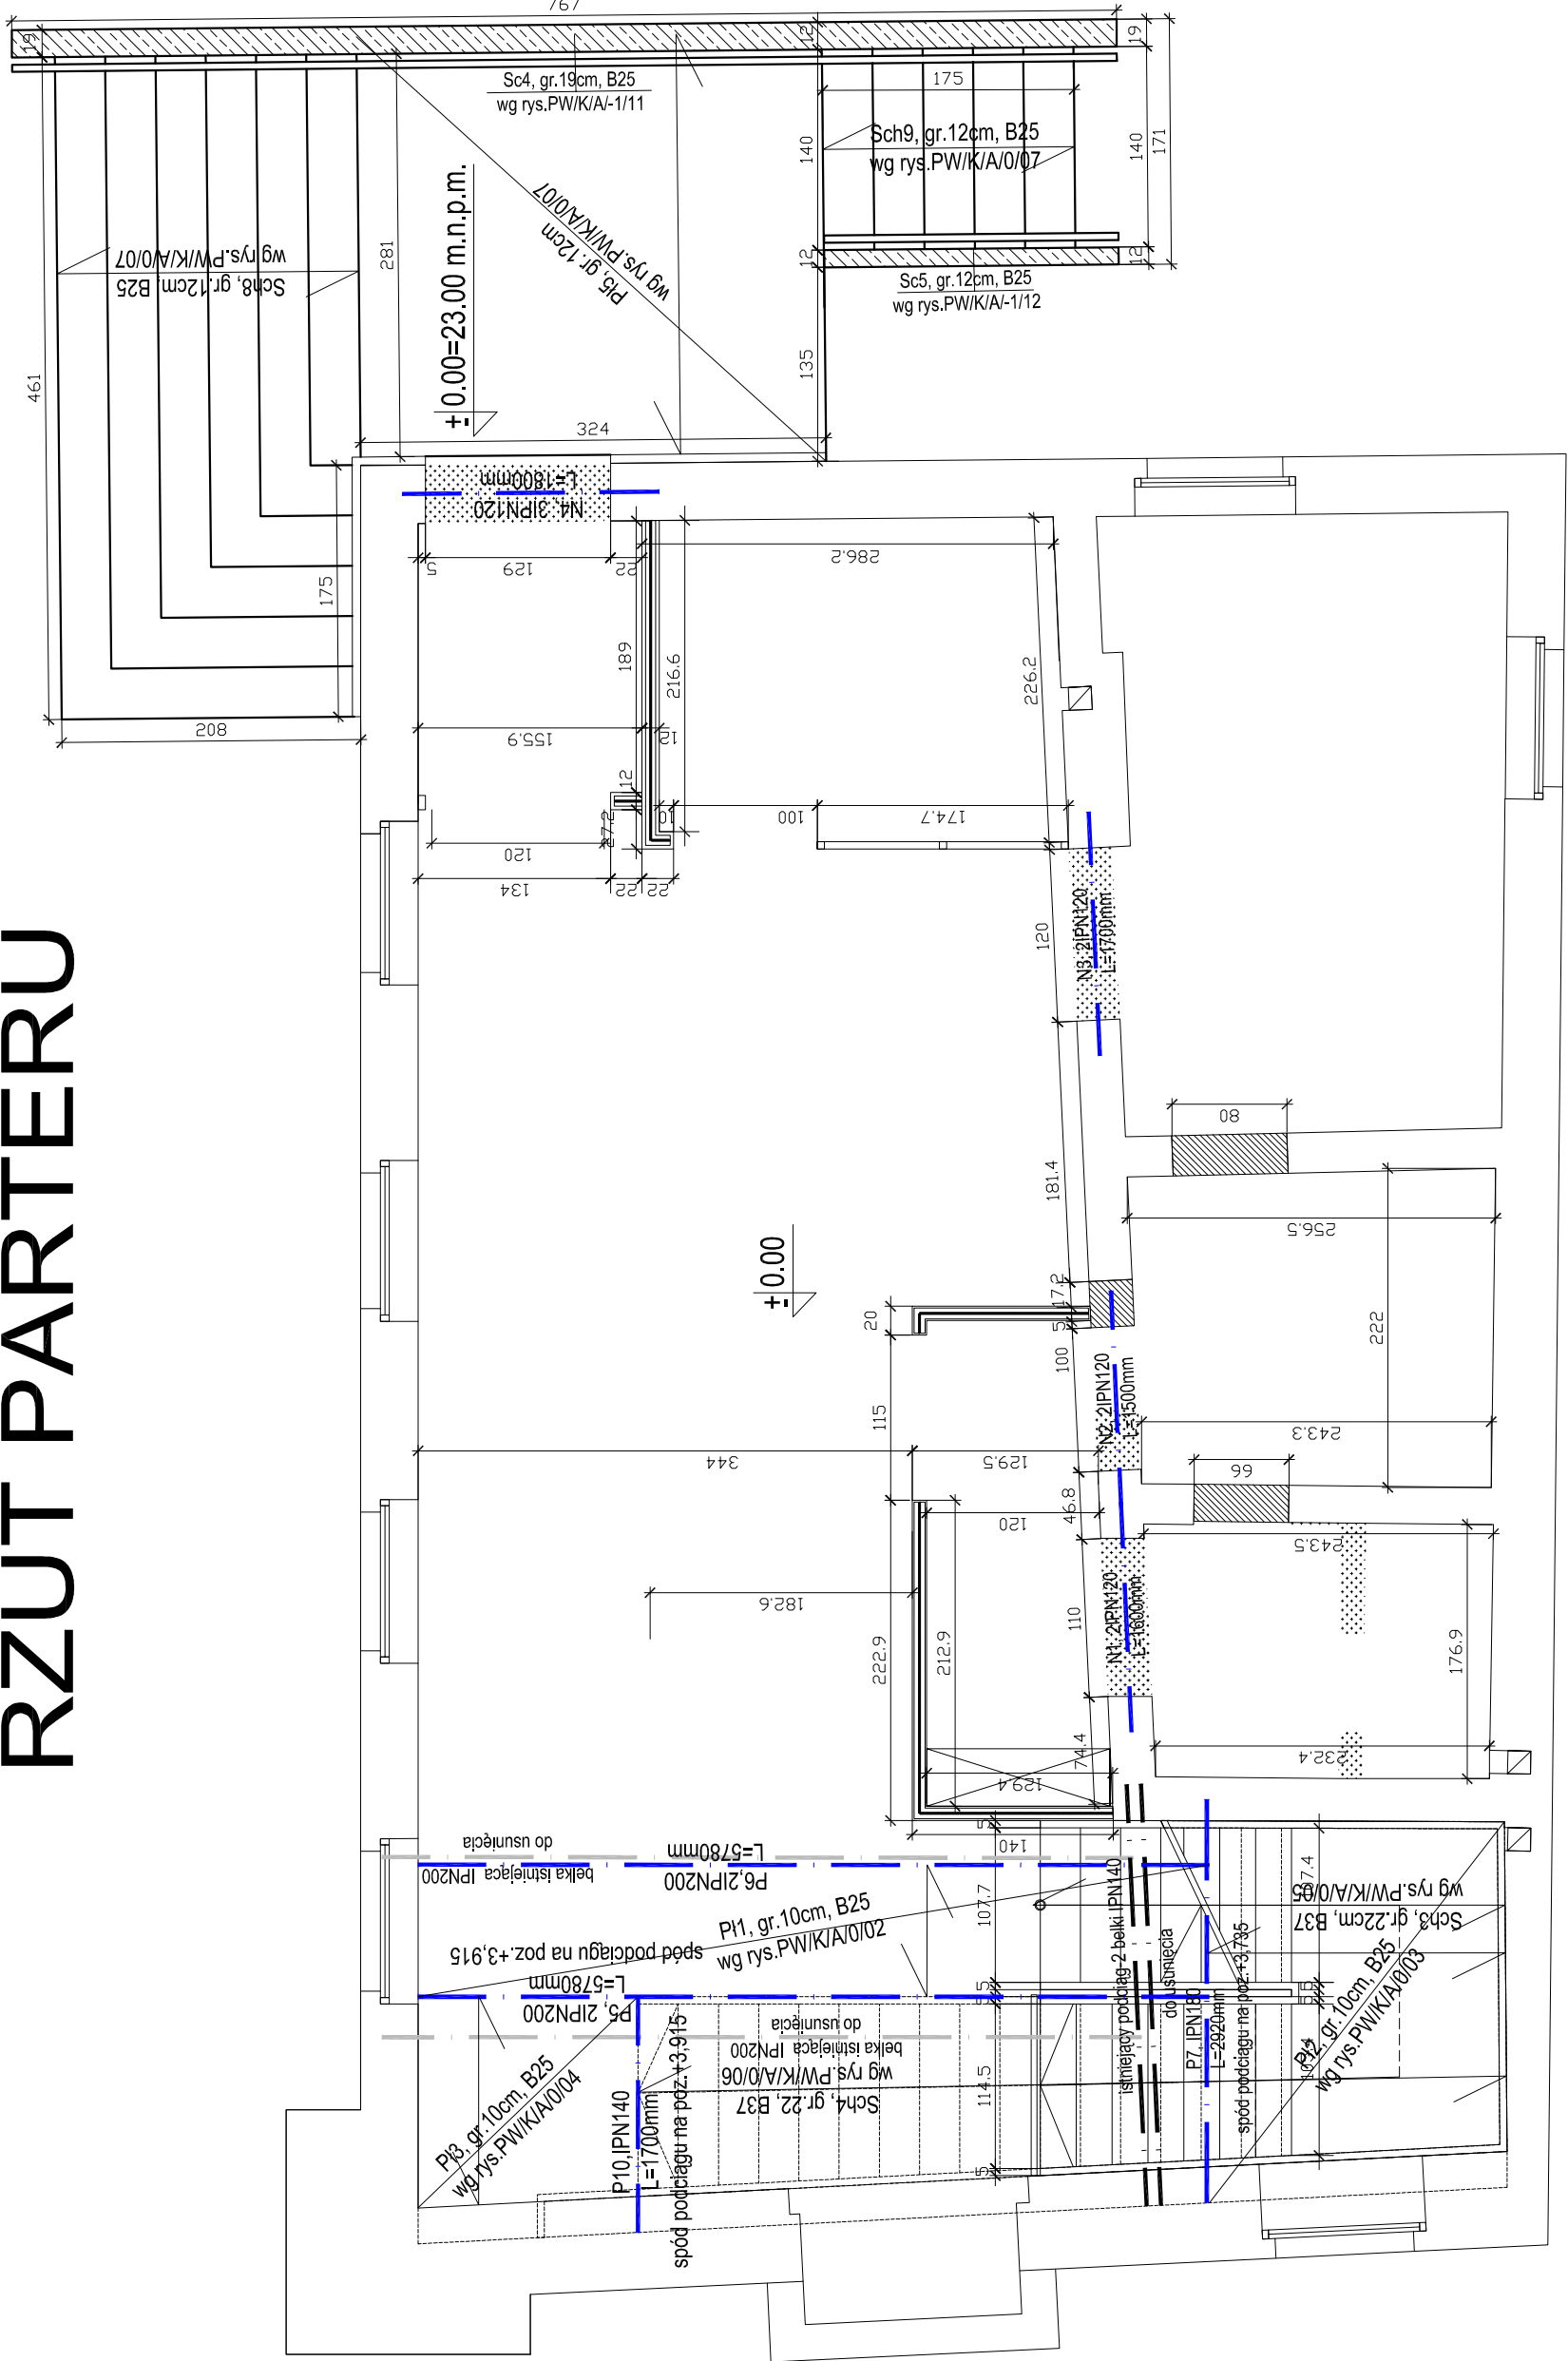

BETON
STAL ZBROJENIOWA
STAL KSZTAŁTOWA

B25, B37
BSI500S
S355

UWAGI

- Nr1 Jakiegolwiek zmiany oraz korekty, wynikające z zaistniałych warunków na budowie, konsultować z autorem projektu
- Nr2 Niedzielną część opracowania jest opis techniczny oraz dokumentacja branż: architektura i instalacje
- Nr3 Elementy z profili walcowanych wykonać ze stali S355
- Nr4 Belki stalowe opierać na murze poprzez poduszki betonowe z betonu B25 grubości minimum 20cm
- Nr5 Przed zamówieniem stali walcowanej sprawdzić wymiary na budowie
- Nr6 Stal zbrojeniowa A-IIIN (BSI500S)
- Nr7 Zamurowania otworów wykonać z cegły ceramicznej pełnej klasy 15 na zaprawie cementowo-wapiennej marki M5
- Nr8 Ściany działowe wykonać z płyt G-K
- Nr9 Ściany żelbetowe wykonać z betonu B37, płyty żelbetowe z B25
- Nr10 Usunąć istniejące warstwy wykończeniowe stropu. Przestrzeń nad płytami WPS wypełnić keramzytem oraz wykonać 5-cm wylewkę betonową. Warstwy wykończeniowe według rys.architektonicznych
- Nr11 Zestawienie stali wg załącznika Z/A/0/01

Legenda:

Ściany istniejące

Projektowane ściany murowane

Projektowane ściany żelbetowe

Projektowane ściany G-K

Ściany przeznaczone do wyburzenia

Belki projektowane

Belki do usunięcia

Belki istniejące

Ściany istniejące

Projektowane ściany murowane

Projektowane ściany żelbetowe

Projektowane ściany G-K

Ściany przeznaczone do wyburzenia

Belki projektowane

Belki do usunięcia

Belki istniejące

Data	Zmiana	Podpis

Opis zmian

Objekt / Temat:
PRZEBUDOWA BUDYNKU PRZY UL. KUŚNIERSKIEJ 12B
W SZCZECINIE DLA POTRZEB BIUROWYCH GŁÓWNEGO PUNKTU
INFORMACYJNEGO FUNDUSZY EUROPEJSKICH PRZY URZĘDZIE
MARSZAŁKOWSKIM WOJEWÓDZTWA ZACHODNIOPOMORSKIEGO

Adres/Nr działki: Szczecin, ul. Kuśnierska 12b
DZ.NR. 36/2, 39/17 obw. 1037

Inwestor: URZĄD MARSZAŁKOWSKI WOJEWÓDZTWA ZACHODNIOPOMORSKIEGO
Szczecin, ul. Korsarzy 34

Faza: PROJEKT WYKONAWCZY

Jednostka Projektowa:
"URBICON" Sp. z o.o.
adres siedziby: ul. Trentowskiego 34, 71-303 Szczecin
adres pracowni projektowej: "URBICON" Sp. z o.o.
ul.Korzeniowskiego 1, 70-211 Szczecin
Tel./fax. (48) 091 4821333, (48) 091 4827217
e-mail: urbicon@urbicon.pl www.urbicon.pl

Główny projekt			
Branża: KONSTRUKCJA			
Konstrukcja:	Nr upr/ Nr Izby	Data	Podpis
Autor dr inż. Stefan Nowaczyk proj.bud.	74/Sz/78		
Oprac. Joanna Gorządek			
Spr. inż. Mirosław Hamberg	4662/61		

Tytuł rys. : RZUT PARTERU			
Data: 05.2010	Skala : 1:50	Nr rys. : PW/K/A/0/01	
Nr proj.: U/UM/SZ/2009/09			

Projekt stanowi własność autorów. Kopowanie i wykorzystanie bez zgody Projektu Projektu URBICON zabronione.
Strawiane materiały posiadać powinny znak rozpoznawczy "B" i etykietę IB.
Prace budowlane wykonywać zgodnie ze sztuką budowlaną