


## Schody Sch3

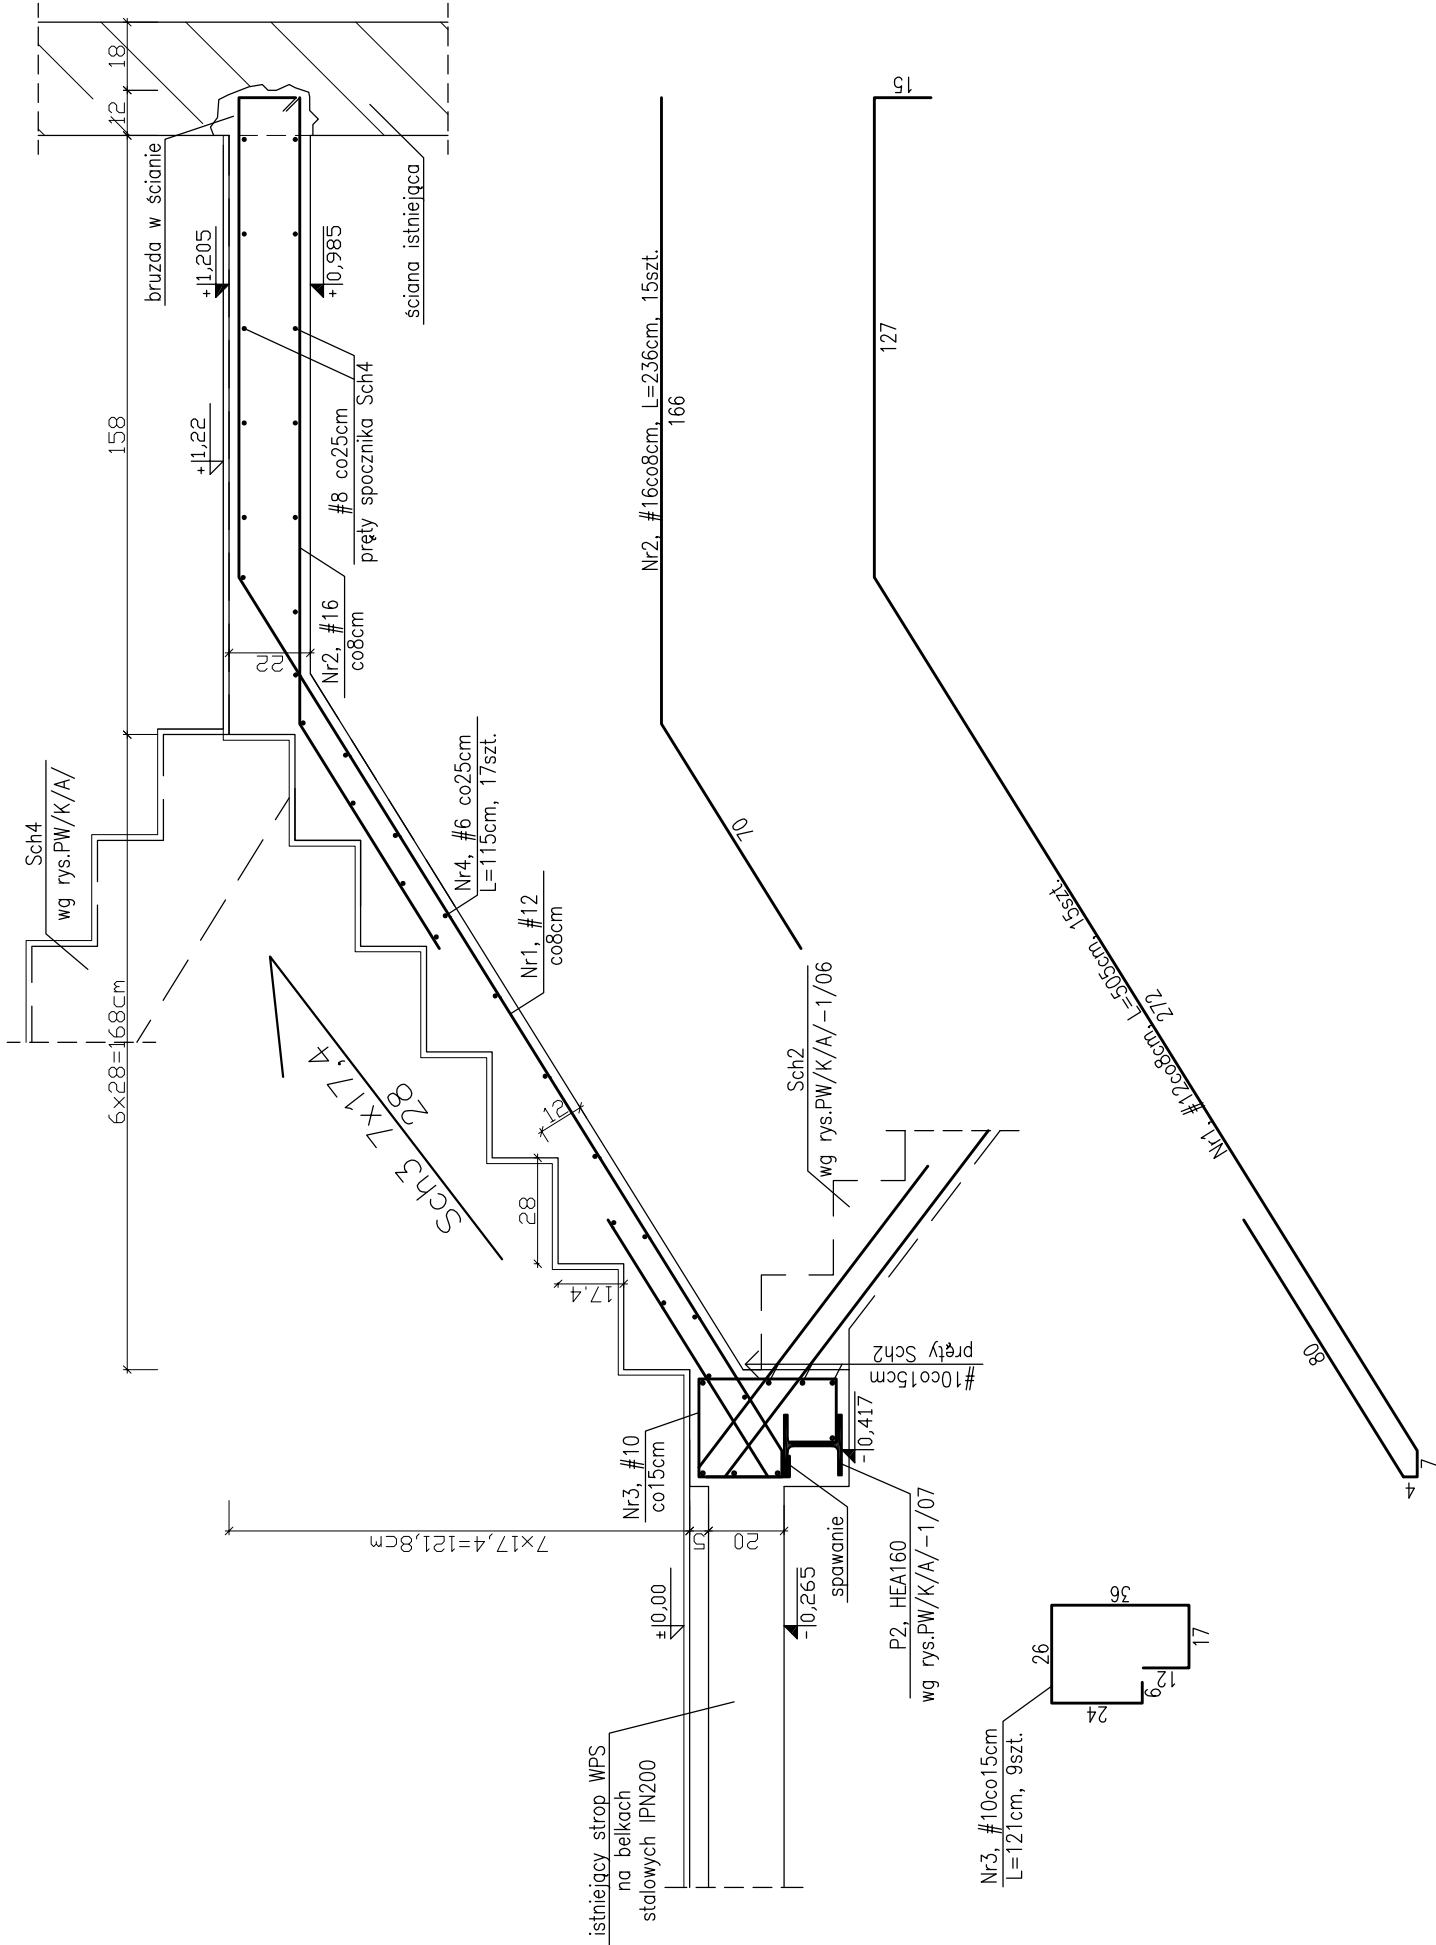

UWAGI:

1. Długość prętów dostosować do wymiarów rzeczywistych na budowie
2. Schody wykonać z betonu B-37
3. Stal zbrojeniowa BSt500S
4. Otulina 2cm
5. Wszystkie wymiary sprawdzić na budowie
6. Zestawienie stali wg załącznika Z/A/0/05
7. Wszelkie zmiany, wynikające z warunków zaistniałych na budowie, uzgadniać z autorem projektu
8. Nieodłączną częścią opracowania jest opis techniczny oraz dokumentacja branży: architektura i instalacje

BETON	B-37
STAL	# BSt 500 S
STAL	St3S

Objekt / Temat:	
PRZEBUDOWA BUDYNKU PRZY UL. KUŚNIERSKIEJ 12B W SZCZECINIE DLA POTRZEB BIUROWYCH GŁÓWNEGO PUNKTU INFORMACYJNEGO FUNDUSZY EUROPEJSKICH PRZY URZĘDZIE MARSZAŁKOWSKIM WOJEWÓDZTWA ZACHODNIOPOMORSKIEGO	
Adres/Nr działki: Szczecin, ul. Kuśnierska 12b DZ.NR 36/2, 39/17 obw6d 1037	
Inwestor: URZĄD MARSZAŁKOWSKI WOJEWÓDZTWA ZACHODNIOPOMORSKIEGO Szczecin, ul. Korsarzy 34	
Faza: PROJEKT WYKONAWCZY	
Jednostka Projektowa: adres siedziby: "URBICON" Sp. z o.o. ul. Trentowskiego 34, 71-303 Szczecin adres pracowni projektowej: "URBICON" Sp. z o.o. ul.Korzeniewskiego 1, 70-211 Szczecin Tel./fax. (48) 091 4821333, (48) 0914827217 e-mail: urbicon@urbicon.pl www.urbicon.pl	
Główny projekt.	
Branża: KONSTRUKCJA	
Konstrukcja:	Nr upr/ Nr Izby
Aut. proj.bud.	74/Sz/78
Opac.	Joanna Gorządek
Spr.	mgr inż. Mirosław Hamberg
Tytuł rys. :	
SCHODY SCH3	
Data: 05.2010	Skala : 1:20
Nr proj.: U/UM/SZ/2009/09	
Nr rys. :	
PW/K/A/0/05	
Projekt chroniony prawem autorskim. Kopiowanie i wykorzystywanie bez zgody Pracowni Projektowej URBICON zabronione. Stosowane materiały posiadac powinni znać bezpieczeństwo "B" i atest ITB Prace budowlane wykonywać zgodnie ze sztuką budowlaną	