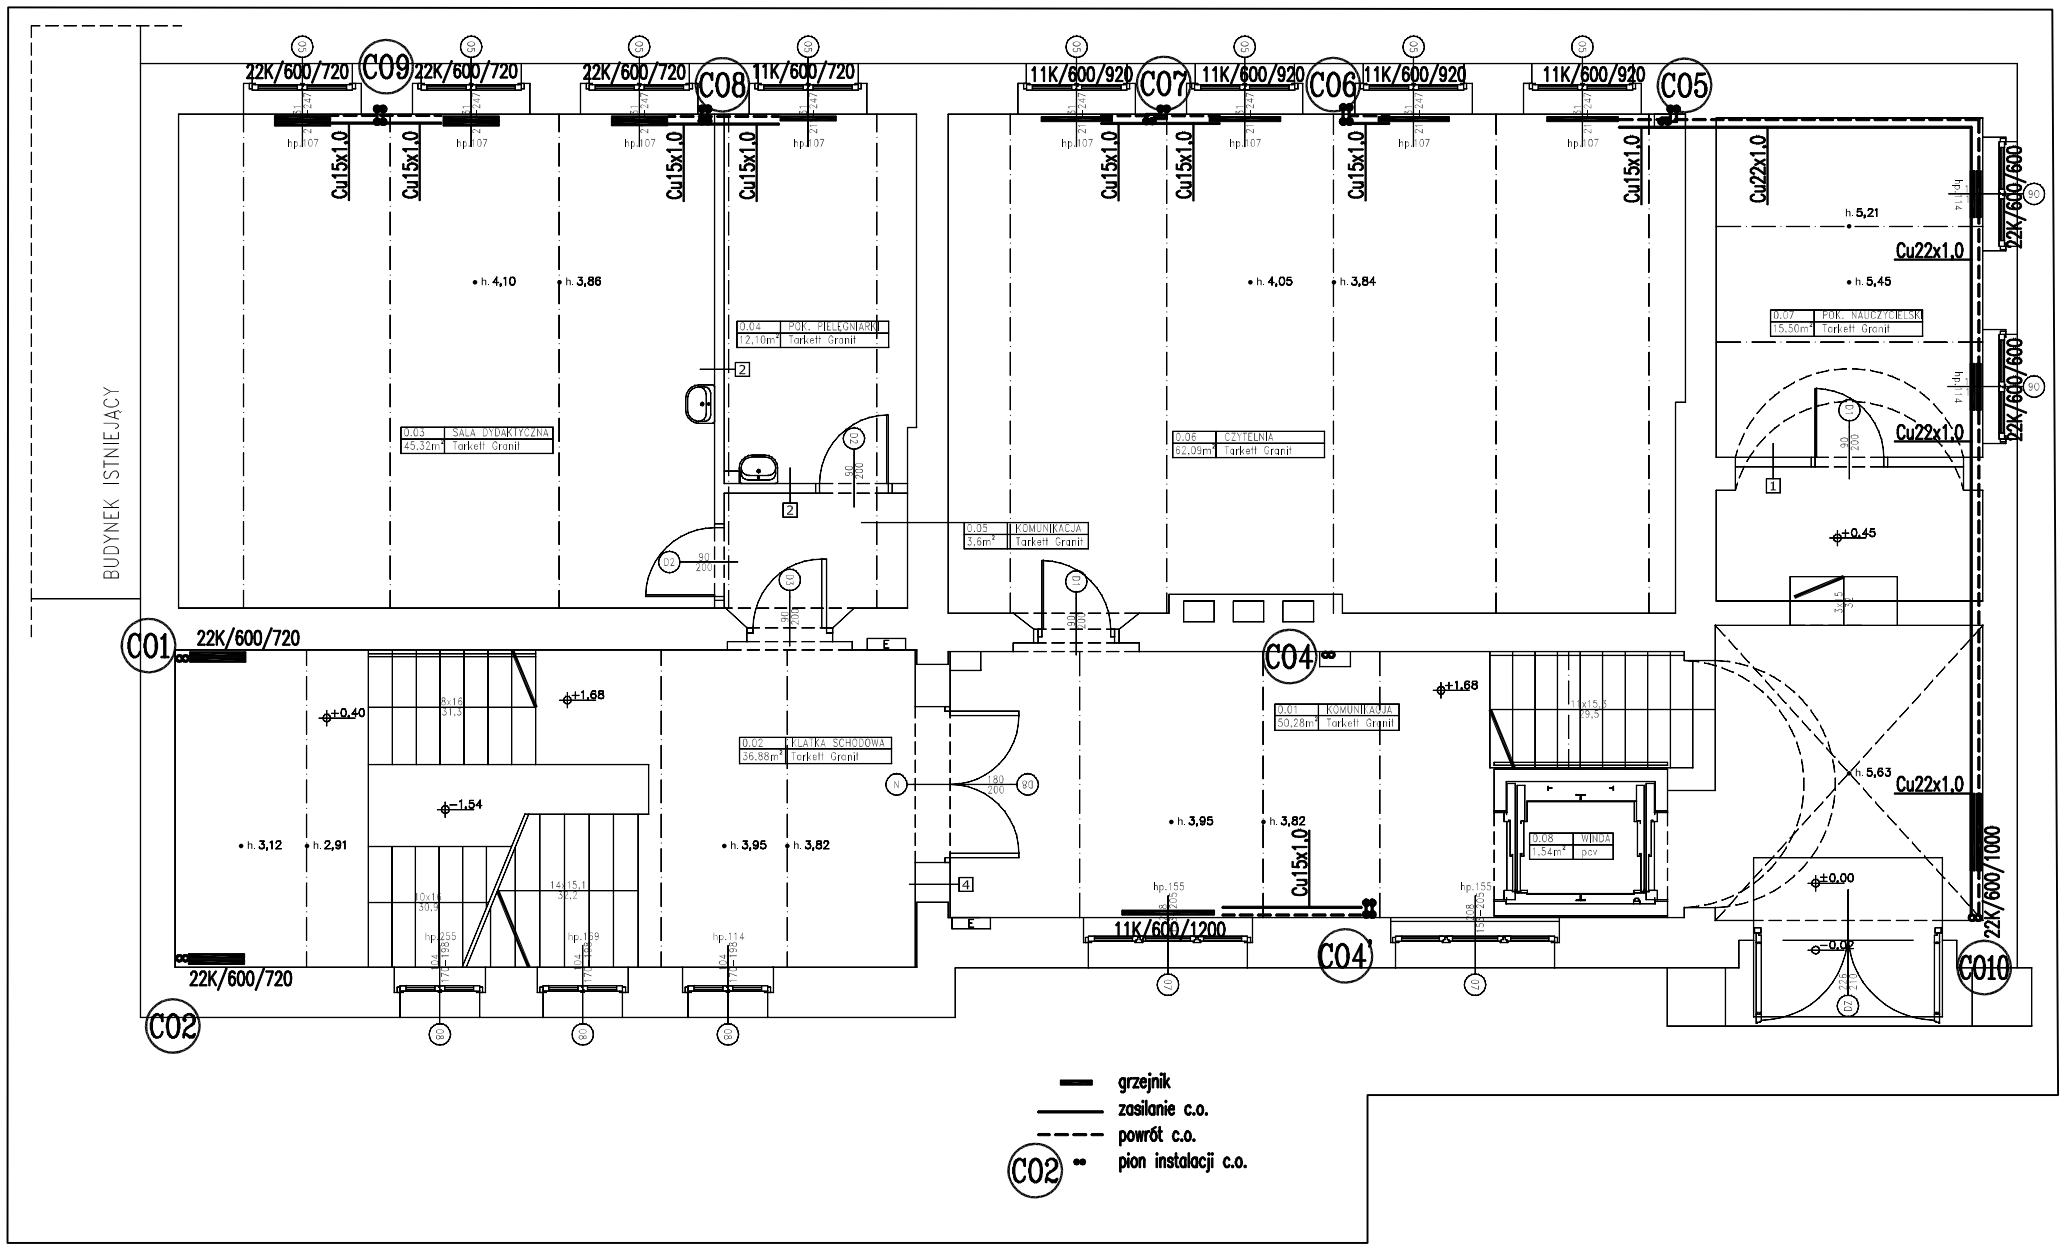

UWAGA:

- WSZYSTKIE WYMIARY SPRAWDZIĆ WG OBMIARÓW NA BUDOWIE

DOMINIK BARSZCZEWSKI ARCHITEKT 70-376 Szczecin, ul. 5-go Lipca 30/21, tel. (091)4847615, 501553573		
projektant:	mgr inż. KRZYSZTOF GOJŻEWSKI upr. bud. nr 61/Sz/2001	podpis:
sprawdzający:	mgr inż. MONIKA GRIEGER upr. bud. nr 70/Sz/2002	podpis:
inwestycja:	PRZEBUDOWA I REMONT POMIESZCZEŃ BUDYNKU SZKOŁY POLICEALNEJ PRACOWNIKÓW SŁUŻB SPOŁECZNYCH	
adres:	SZCZECIN, ul. WYZWOLENIA 105 dz. nr 7,8/4	
inwestor:	**WOJEWÓDZTWO ZACHODNIOPOMORSKIE** Urząd Marszałkowski Województwa Zachodniopomorskiego w Szczecinie UL. KORSARZY 34, 50-540 SZCZECIN	
faza:	PROJEKT BUDOWLANO-WYKONAWCZY	
rysunek:	RZUT PARTERU - INSTALACJA CENTRALNEGO OGRZEWANIA	
data: 10/2009 r.	skala: 1:100	nr rys.: **IS-15**