UWAGA:
- WSZYSTKIE WYMIARY SPRAWDZIĆ WG OBMIARÓW NA BUDOWIE

DOMINIK BARSZCZEWSKI ARCHITEKT
70-376 Szczecin, ul. 5-go Lipca 30/21, tel. (091)484/615, 501553573

projektant:	mgr inż. KRZYSZTOF GOZDEWSKI	podpis:
	upr. bud. nr 61/St/2001	
opracował(a):	mgr inż. BARTŁOMIEJ ZIELIŃSKI	podpis:
sprawdził(a):	mgr inż. MONIKA GRECKER	podpis:
	upr. bud. nr 70/St/2002	

inwestycja:
PRZEBUDOWA I REMONT POMIESZCZEŃ
SŁUŻB SPOŁECZNYCH
BUDYNKU SZKOŁY POLICEALNEJ PRACOWNIKÓW

inwestor:
WOJEWÓDZTWO ZACHODNIOPOMORSKIE
Urząd Marszałkowski Województwa Zachodniopomorskiego w Szczecinie
UL. KOŚSARZY 34, 50-540 SZCZECIN

adres:
SZCZECIN, ul. WYZWOLENIA 105
dz. nr 8/4

faza:
PROJEKT BUDOWLANO-WYKONAWCZY

tytuł:
PRZEKRÓJE C-C,D-D,E-E,F-F,G-G,H-H RZUT DACHU INST. WENTYLACJI MECHANICZNEJ
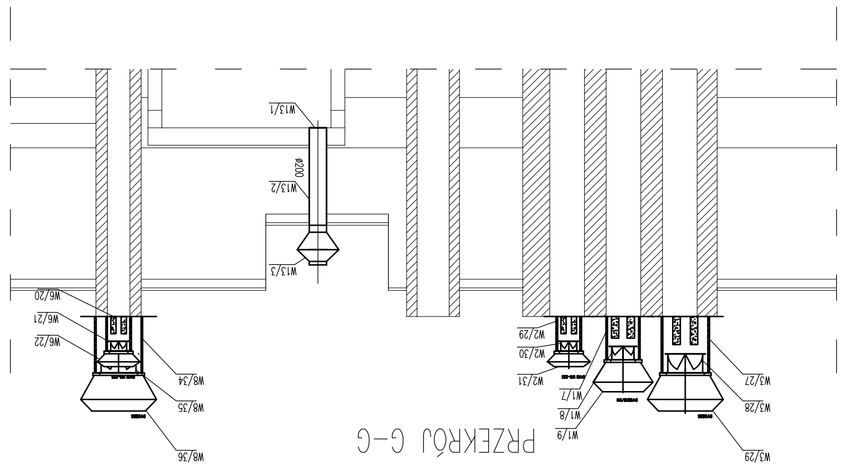
data:	07/2009 r.	skala: 1:50	nr rys.: **IS-27**