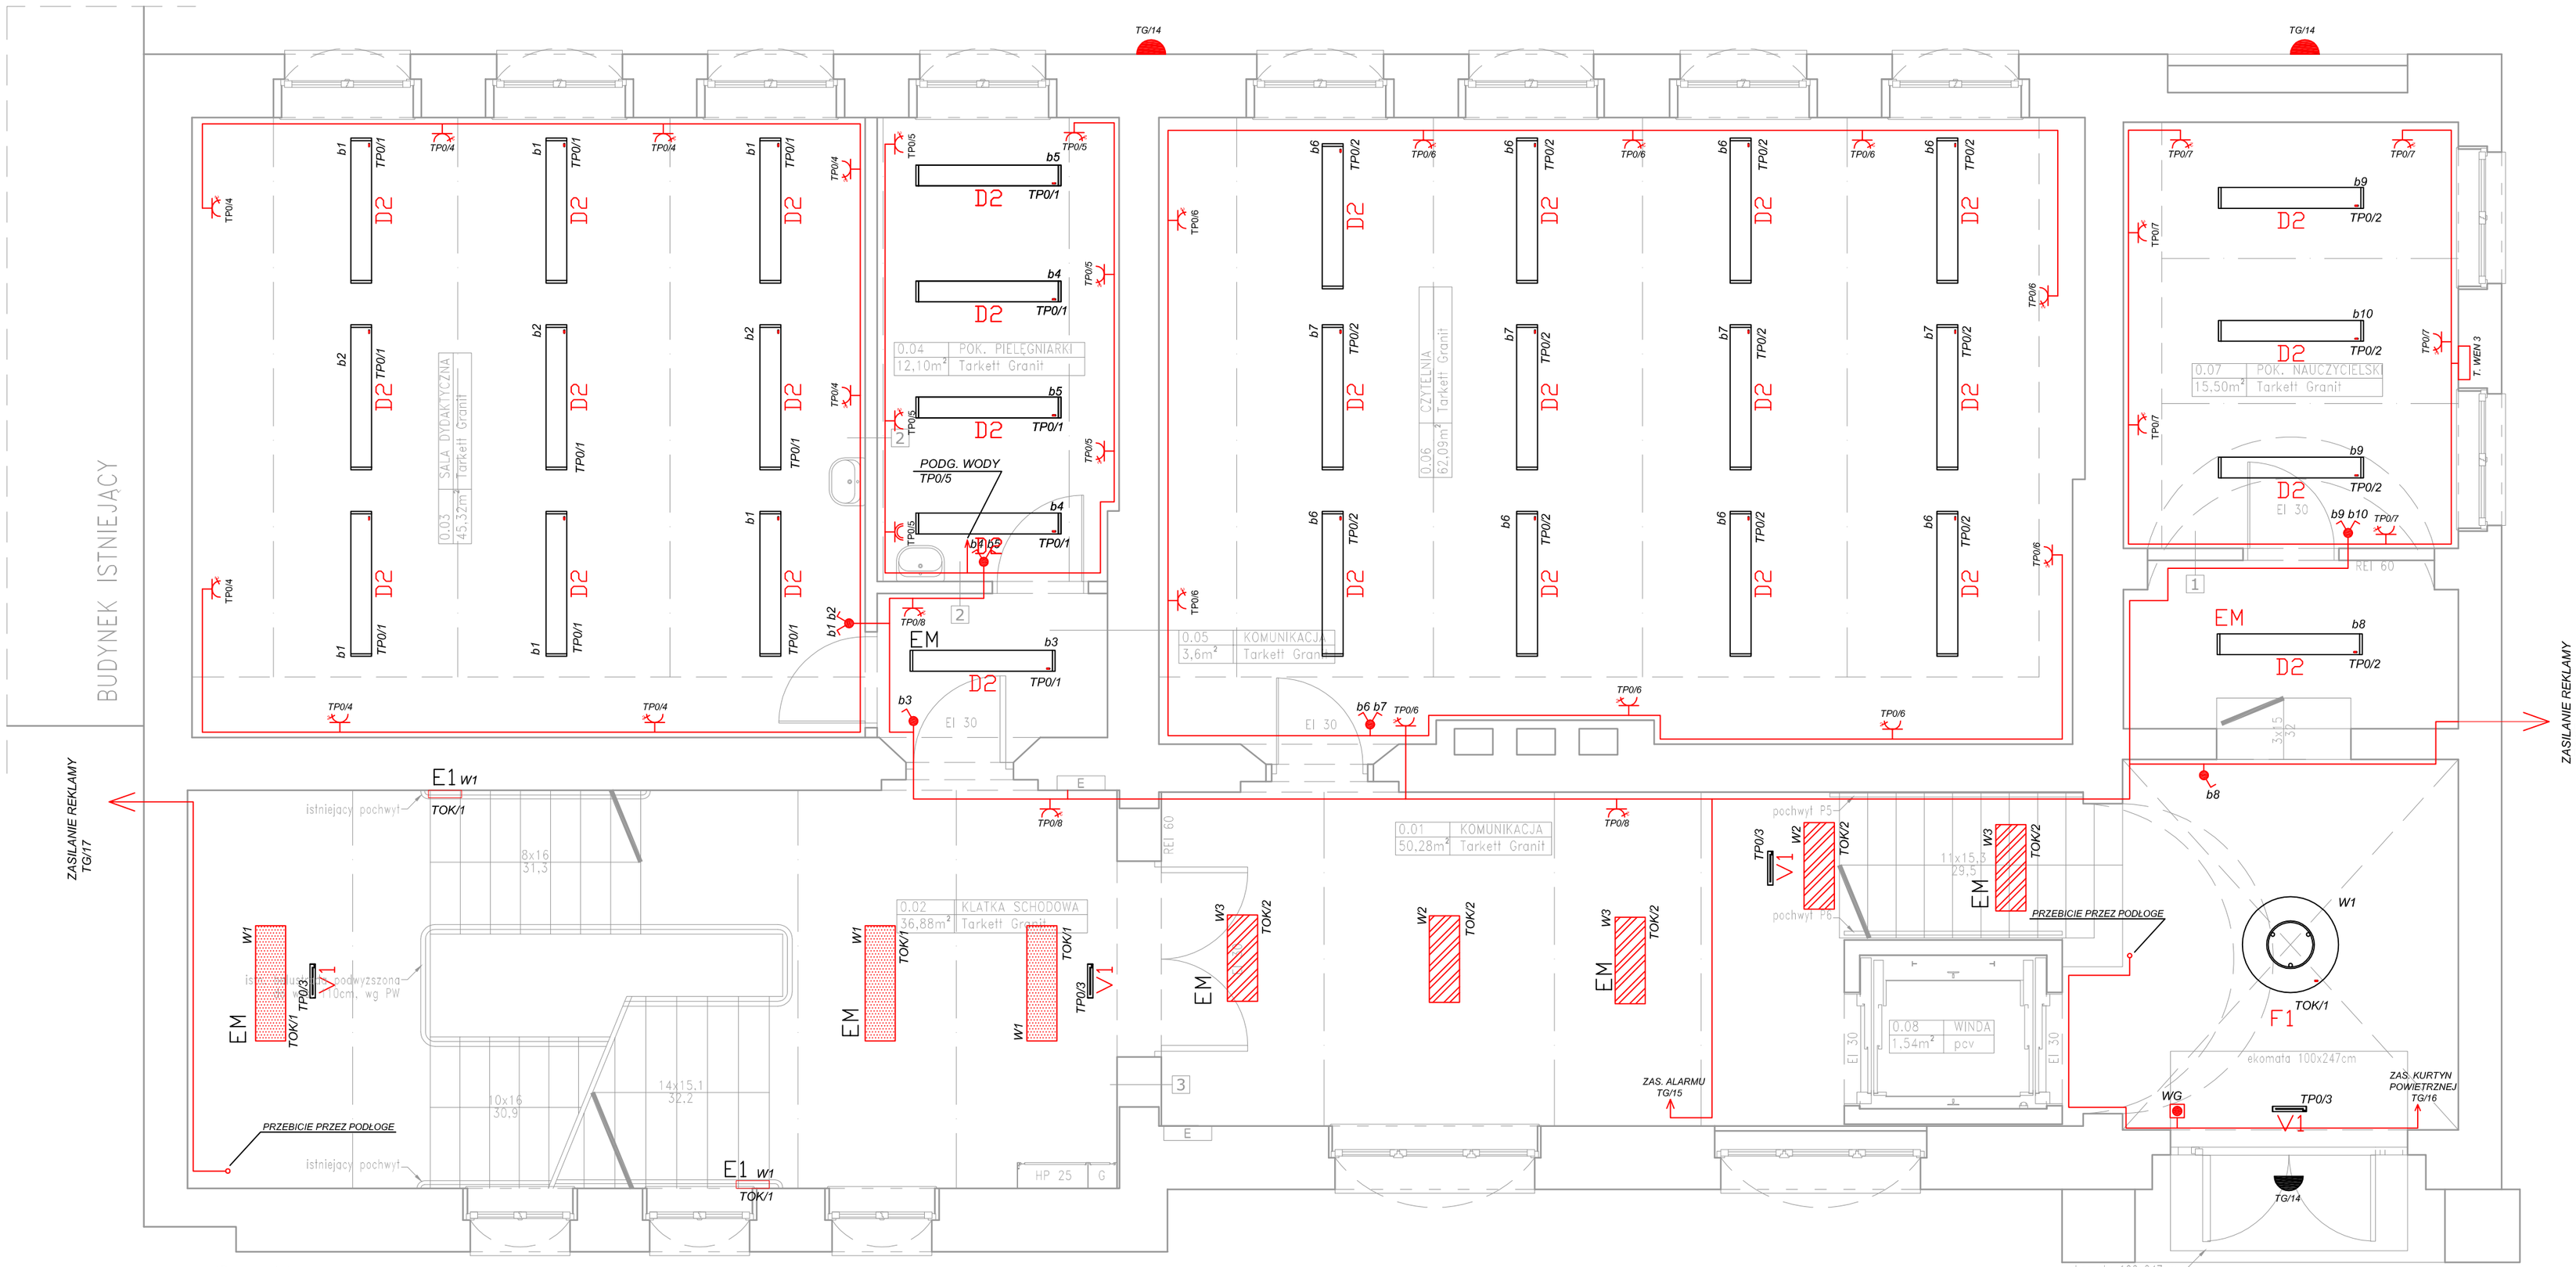

LEGENDA:

NAZWA TAB. Z KTÓREJ DANE GNIAZDO JEST ZASILONE
NR OBW. W TAB. Z KTÓRGO DANE GNIAZDO JEST ZASILONE
TP0/4
OZNACZENIE OPRAWY Z INWERTEREM (POD. 3h)
EM
OZNACZENIE WŁĄCZNIK ZAŁ./WYŁ. DANA OPRAWA
W1
TOK/1
NR OBW. W TAB. Z KTÓRGO DANA OPRAWA JEST ZASILONA
NAZWA TAB. Z KTÓREJ DANA OPRAWA JEST ZASILONA
OZNACZENIE OPRAWY ZAŁ./WYŁ. PRZEZ DANY WYŁ. OŚW.
b6 b7
TRASA PRZEWODÓW ELEKTRYCZNYCH

OZNACZENIE GNIAZD I ŁĄCZNIKÓW

- GNIAZDO PODWÓJNE 2x2P+Z, IP20
- GNIAZDO TRÓJFAZOWE 5P+Z, IP40
- GNIAZDO POJEDYNCZE 2P+Z, IP40
- ŁĄCZNIK ŚWIECZNIKOWY, IP20
- ŁĄCZNIK JEDNOBIEGUNOWY, IP20
- ŁĄCZNIK JEDNOBIEGUNOWY, IP40
- WYPUST

WG — WYŁ. GŁÓWNY PRĄDU W BUDYNKU OP1-W01-B-10-M, PROD. SPAMEL

TYPY OPRAW

D2 — OPRAWA PRISMA 2X49W HF OP, prod. THORN

E1 — OPRAWA Arezzo 87329 Ø345mm, 78mm, E27, 60W prod. EGLO

V1 — VOYAGER ALU LED, prod. THORN.

F1 — FATA MORGANA 1000/350 1+3X42W TC-TEL HF, prod. THORN

OPRAWA ERGEN 4x21W YB-ERGS94-21 prod. ELGO

OPRAWA ERGEN 4x35W YB-ERGO94-35 prod. ELGO

OPRAWA HALOGENOWA RUCHOMA Z CZUJNIKIEM RUCHU ASPIRE 300C NH-AS300C-00, prod. BRILUX.

OPRAWA SERIA 13, 130 LA-AL1300-000, prod. BRILUX.

UWAGI:

LP	Nazwa pomieszczenia	Wysokość montażu opraw
1	0,01 Komunikacja	3m*
2	0,02 Kl. schodowa	3,5m*
3	0,03 Sala dydaktyczna	Nastropowo
4	0,04 Pok. Pielegniarki	3,5m*
5	0,05 Komunikacja	Nastropowo
6	0,06 Sala dydaktyczna	Nastropowo
7	0,07 Pokój nauczycielski	3.85m*

DOMINIK BARSZCZEWSKI ARCHITEKT
70-376 Szczecin, ul. 5-go Lipca 30/21, tel. (091)4847615, 501553573

projektant:	mgr inż. ZENON CZUPRYŃSKI upr. proj. nr NB-W-7210/141/78	podpis
sprawdzający:	inż. HALINA RZEWUSKA upr. proj. nr 4/Sz/79	podpis
opracowujący:	mgr inż. ŁUKASZ SŁABY	podpis
inwestycja:	PRZEBUDOWA I REMONT POMIESZCZEŃ BUDYNKU SZKOŁY POLICEALNEJ PRACOWNIKÓW SŁUŻB SPOŁECZNYCH	
adres:	SZCZECIN, ul. WYZWOLENIA 105 dz. nr 8/4	
inwestor:	**WOJEWÓDZTWO ZACHODNIOPOMORSKIE** Urząd Marszałkowski Województwa Zachodniopomorskiego w Szczecinie UL. KORSARZY 34, 50-540 SZCZECIN	
faza:	PROJEKT BUDOWLANY	
rysunek:	RZUT PARTERU-INSTALACJE ELEKTRYCZNE	
data: 07/2009 r.	skala: 1:50	nr rys.: 2/E