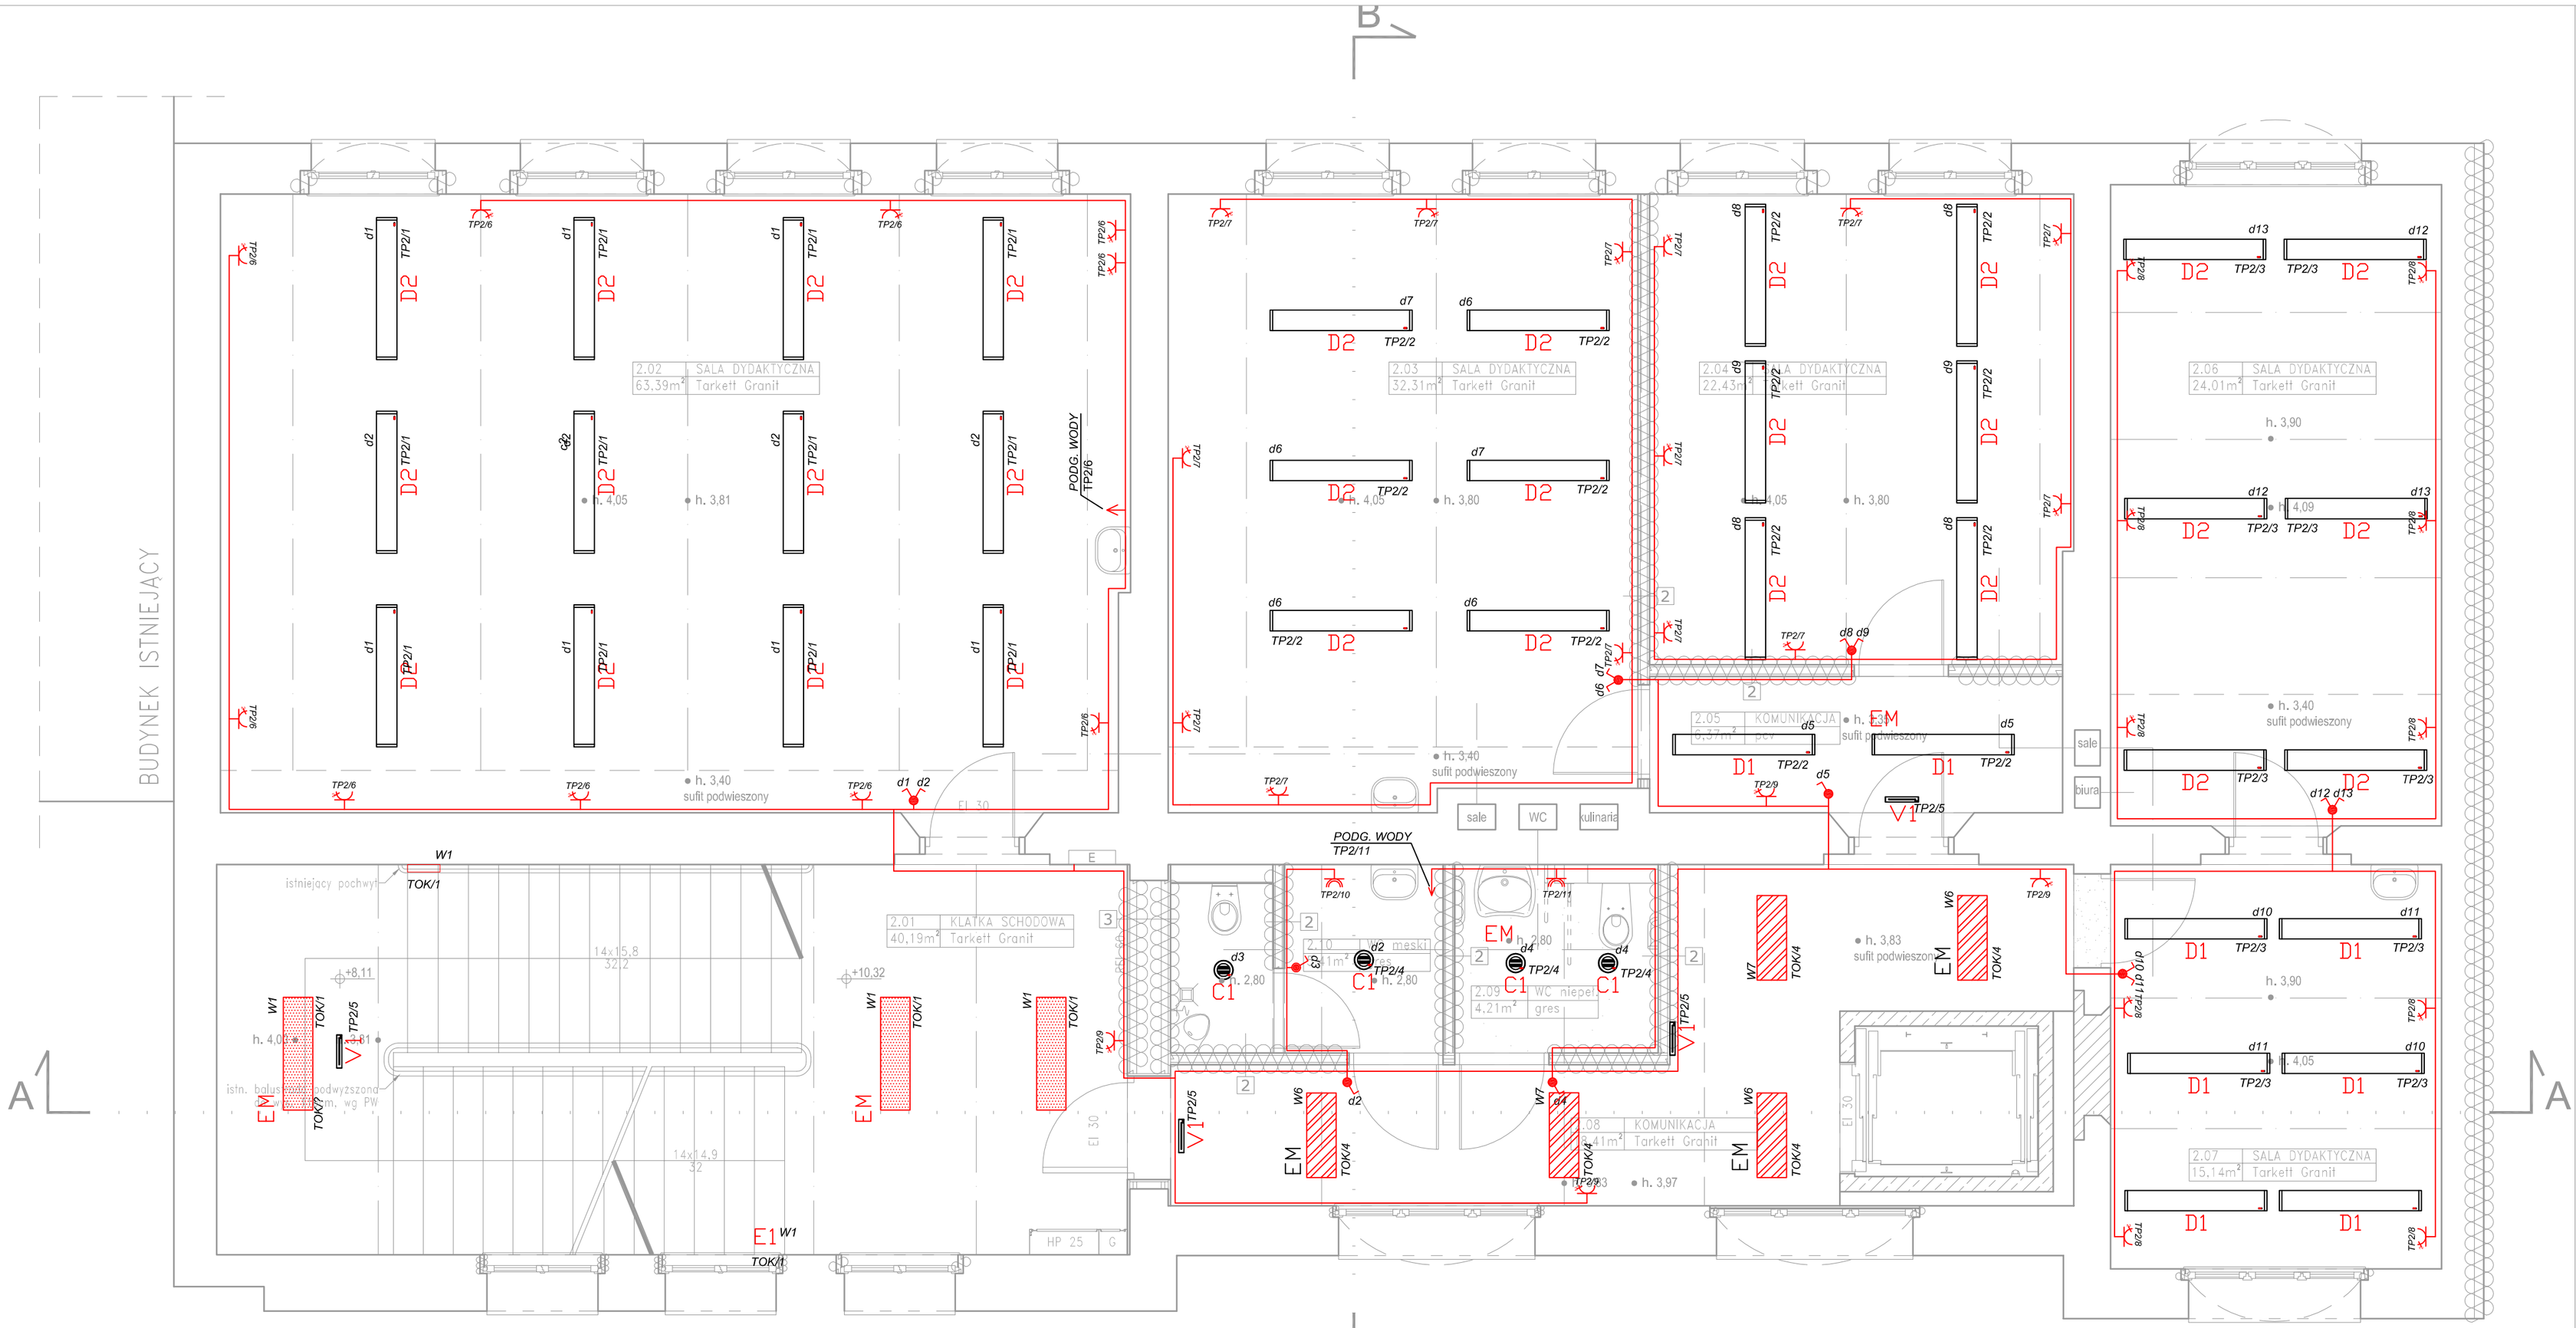

LEGENDA:

NAZWA TAB. Z KTÓREJ DANE GNIAZDO JEST ZASILONE
NR OBW. W TAB. Z KTÓRGO DANE GNIAZDO JEST ZASILONE
TP0/4
OZNACZENIE OPRAWY Z INWERTEREM (POD. 3h)
EM
OZNACZENIE WŁĄCZNIK ZAŁ./WYŁ. DANA OPRAWA
W1
TOK/1
NR OBW. W TAB. Z KTÓRGO DANA OPRAWA JEST ZASILONA
NAZWA TAB. Z KTÓREJ DANA OPRAWA JEST ZASILONA
b6 b7
OZNACZENIE OPRAWY ZAŁ./WYŁ. PRZEZ DANY WYŁ. OŚW.
TRASA PRZEWODÓW ELEKTRYCZNYCH

OZNACZENIE GNIAZD I ŁĄCZNIKÓW

- GNIAZDO PODWÓJNE 2x2P+Z, IP20
- GNIAZDO TRÓJFAZOWE 5P+Z, IP40
- GNIAZDO POJEDYNCZE 2P+Z, IP40
- ŁĄCZNIK ŚWIECZNIKOWY, IP20
- ŁĄCZNIK JEDNOBIEGUNOWY, IP20
- ŁĄCZNIK JEDNOBIEGUNOWY, IP40
- WYPUST

TYPY OPRAW

D1 — OPRAWA PRISMA 2x35W HF OP, prod. THORN

D2 — OPRAWA PRISMA 2x49W HF OP, prod. THORN

E1 — OPRAWA Eglo Arezzo 87329 Ø345mm, 78mm, E27, 60W prod. BRILUX

V1 — VOYAGER ALU LED, prod. THORN.

C1 — CHALICE 190H 2X26W TC-DEL HF + CHALICE 190 GLASS IP44 CL, prod. THORN.

OPRAWA ERGEN 4x21W YB-ERGS94-21 prod. ELGO

OPRAWA ERGEN 4x35W YB-ERGO94-35 prod. ELGO

UWAGI:

LP	Nazwa pomieszczenia	Wysokość montażu opraw
1	2,01 Kl. Schodowa	3,5m*
2	2,02 Sala dydaktyczna	Nastropowo
3	2,03 Sala dydaktyczna	3,2m*
4	2,04 Sala dydaktyczna	Nastropowo
5	2,05 komunikacja	Nastropowo
6	2,06 Sala dydaktyczna	3,4m*
7	2,07 Sala dydaktyczna	3,4
8	2,08 Komunikacja	3m*
9	2,09 Wc nieoełnosprawnych	W suficie podwieszanym
10	2,10 Wc męski	W suficie podwieszanym
* -wysokość opray od posadzki		

DOMINIK BARSZCZEWSKI ARCHITEKT
70-376 Szczecin, ul. 5-go Lipca 30/21, tel. (091)4847615, 501553573
projektant: mgr inż. ZENON CZUPRYŃSKI upr. proj. nr NB-W-7210/141/78 podpis:
sprawdzający: inż. HALINA RZEWUSKA upr. proj. nr 4/Sz/79 podpis:
opracowujący: mgr inż. ŁUKASZ SŁABY podpis:

inwestycja: PRZEBUDOWA I REMONT POMIESZCZEŃ BUDYNKU SZKOŁY POLICEALNEJ PRACOWNIKÓW SŁUŻB SPOŁECZNYCH

adres: SZCZECIN, ul. WYZWOLENIA 105 dz. nr 8/4

inwestor: WOJEWÓDZTWO ZACHODNIOPOMORSKIE Urząd Marszałkowski Województwa Zachodniopomorskiego w Szczecinie UL. KORSARZY 34, 50-540 SZCZECIN

faza: PROJEKT BUDOWLANY

rysunek: RZUT II PIĘTRO-INSTALACJE ELEKTRYCZNE

data: 07/2009 r. skala: 1:50 nr rys.: 4/E