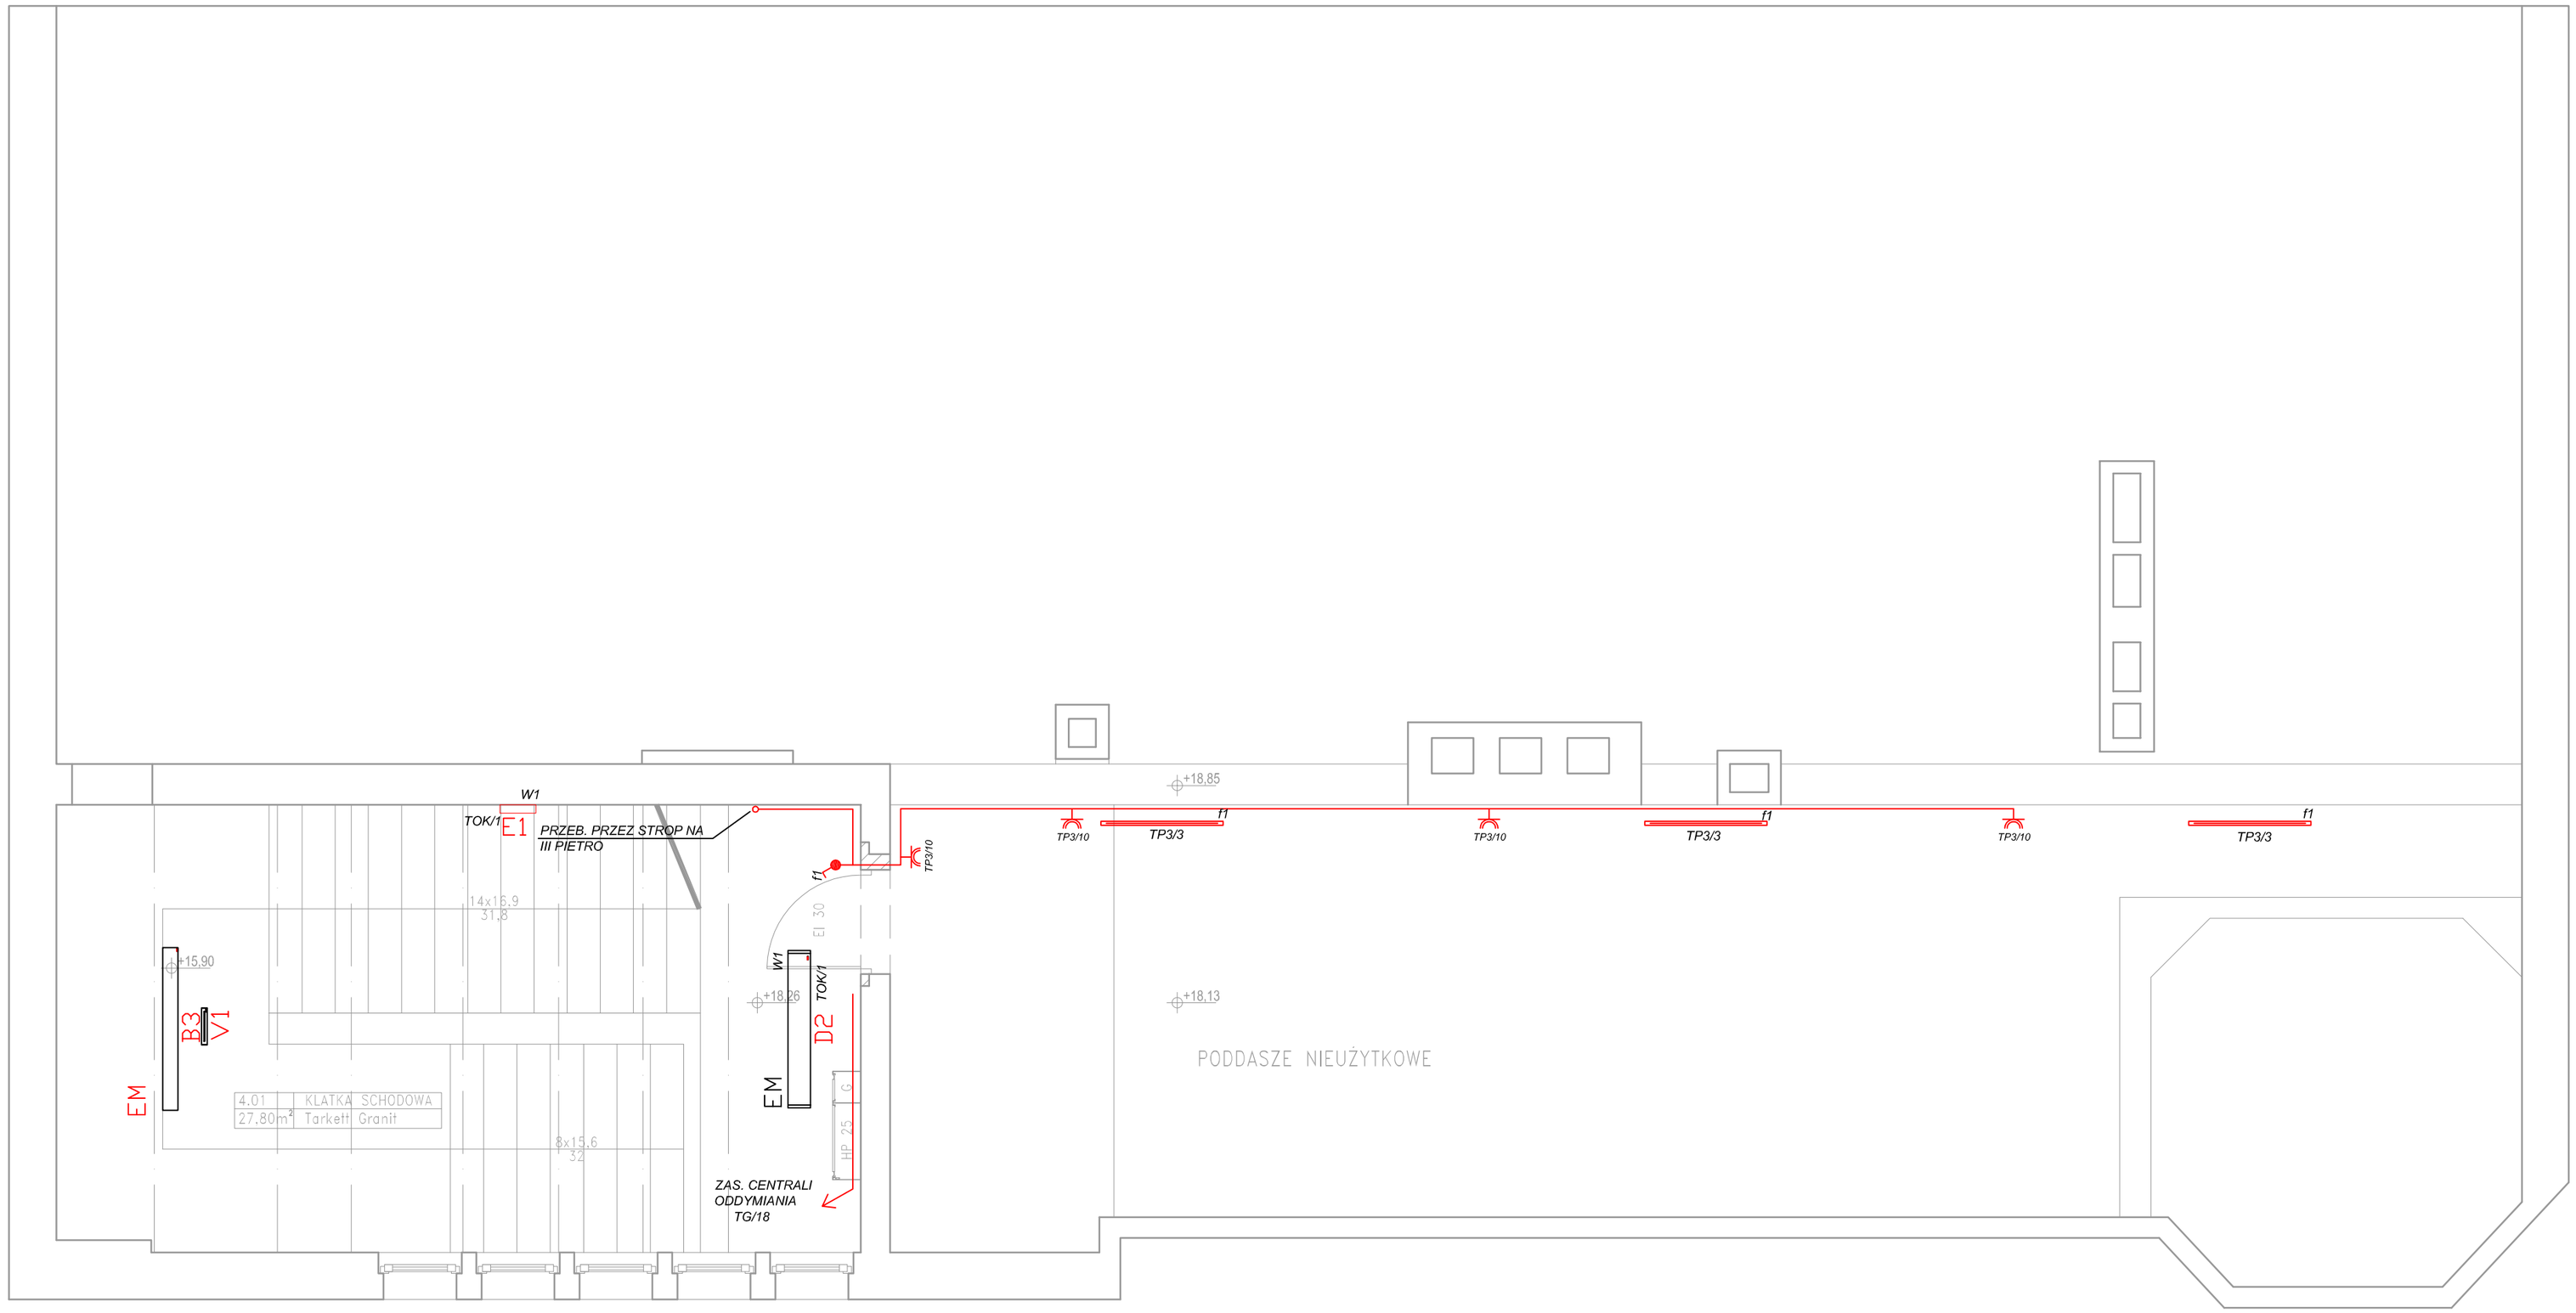

LEGENDA:

NAZWA TAB. Z KTÓREJ DANE GNIAZDO JEST ZASILONE
NR OBW. W TAB. Z KTÓRGO DANE GNIAZDO JEST ZASILONE
TP0/4
OZNACZENIE OPRAWY Z INWERTEREM (POD. 3h)
EM
OZNACZENIE WŁĄCZNIK ZAŁ./WYŁ. DANA OPRAWĄ
W1
TOK/1
NR OBW. W TAB. Z KTÓRGO DANA OPRAWA JEST ZASILONA
NAZWA TAB. Z KTÓREJ DANA OPRAWA JEST ZASILONA
b6 b7
OZNACZENIE OPRAWY ZAŁ./WYŁ. PRZEZ DANY WYŁ. OŚW.
TRASA PRZEWODÓW ELEKTRYCZNYCH

OZNACZENIE GNIAZD I ŁĄCZNIKÓW

- GNIAZDO PODWÓJNE 2x2P+Z, IP20
- GNIAZDO TRÓJFAZOWE 5P+Z, IP40
- GNIAZDO POJEDYNCZE 2P+Z, IP40
- ŁĄCZNIK ŚWIECZNIKOWY, IP20
- ŁĄCZNIK JEDNOBIEGUNOWY, IP20
- ŁĄCZNIK JEDNOBIEGUNOWY, IP40
- WYPUST

TYPY OPRAW

B3 — OPRAWA PE 2X58W HF OP AC, prod. THORN.

OPRAWA Thorn ARROSLM 1x54W HFD L840 [STD]

DOMINIK BARSZCZEWSKI ARCHITEKT
70-376 Szczecin, ul. 5-go Lipca 30/21, tel. (091)4847615, 501553573

projektant:	mgr inż. ZENON CZUPRYŃSKI upr. proj. nr NB-W-7210/141/78	podpis:
sprawdzający:	inż. HALINA RZEWUSKA upr. proj. nr 4/Sz/79	podpis:
opracowujący:	mgr inż. ŁUKASZ SŁABY	podpis:
inwestycja:	PRZEBUDOWA I REMONT POMIESZCZEŃ BUDYNKU SZKOŁY POLICEALNEJ PRACOWNIKÓW SŁUŻB SPOŁECZNYCH	
adres:	SZCZECIN, ul. WYZWOLENIA 105 dz. nr 8/4	
inwestor:	**WOJEWÓDZTWO ZACHODNIOPOMORSKIE** Urząd Marszałkowski Województwa Zachodniopomorskiego w Szczecinie UL. KORSARZY 34, 50-540 SZCZECIN	
faza:	PROJEKT BUDOWLANY	
rysunek:	RZUT PODDASZA-INSTALACJE ELEKTRYCZNE	
data: 07/2009 r.	skala: 1:50	nr rys.: **6/E**