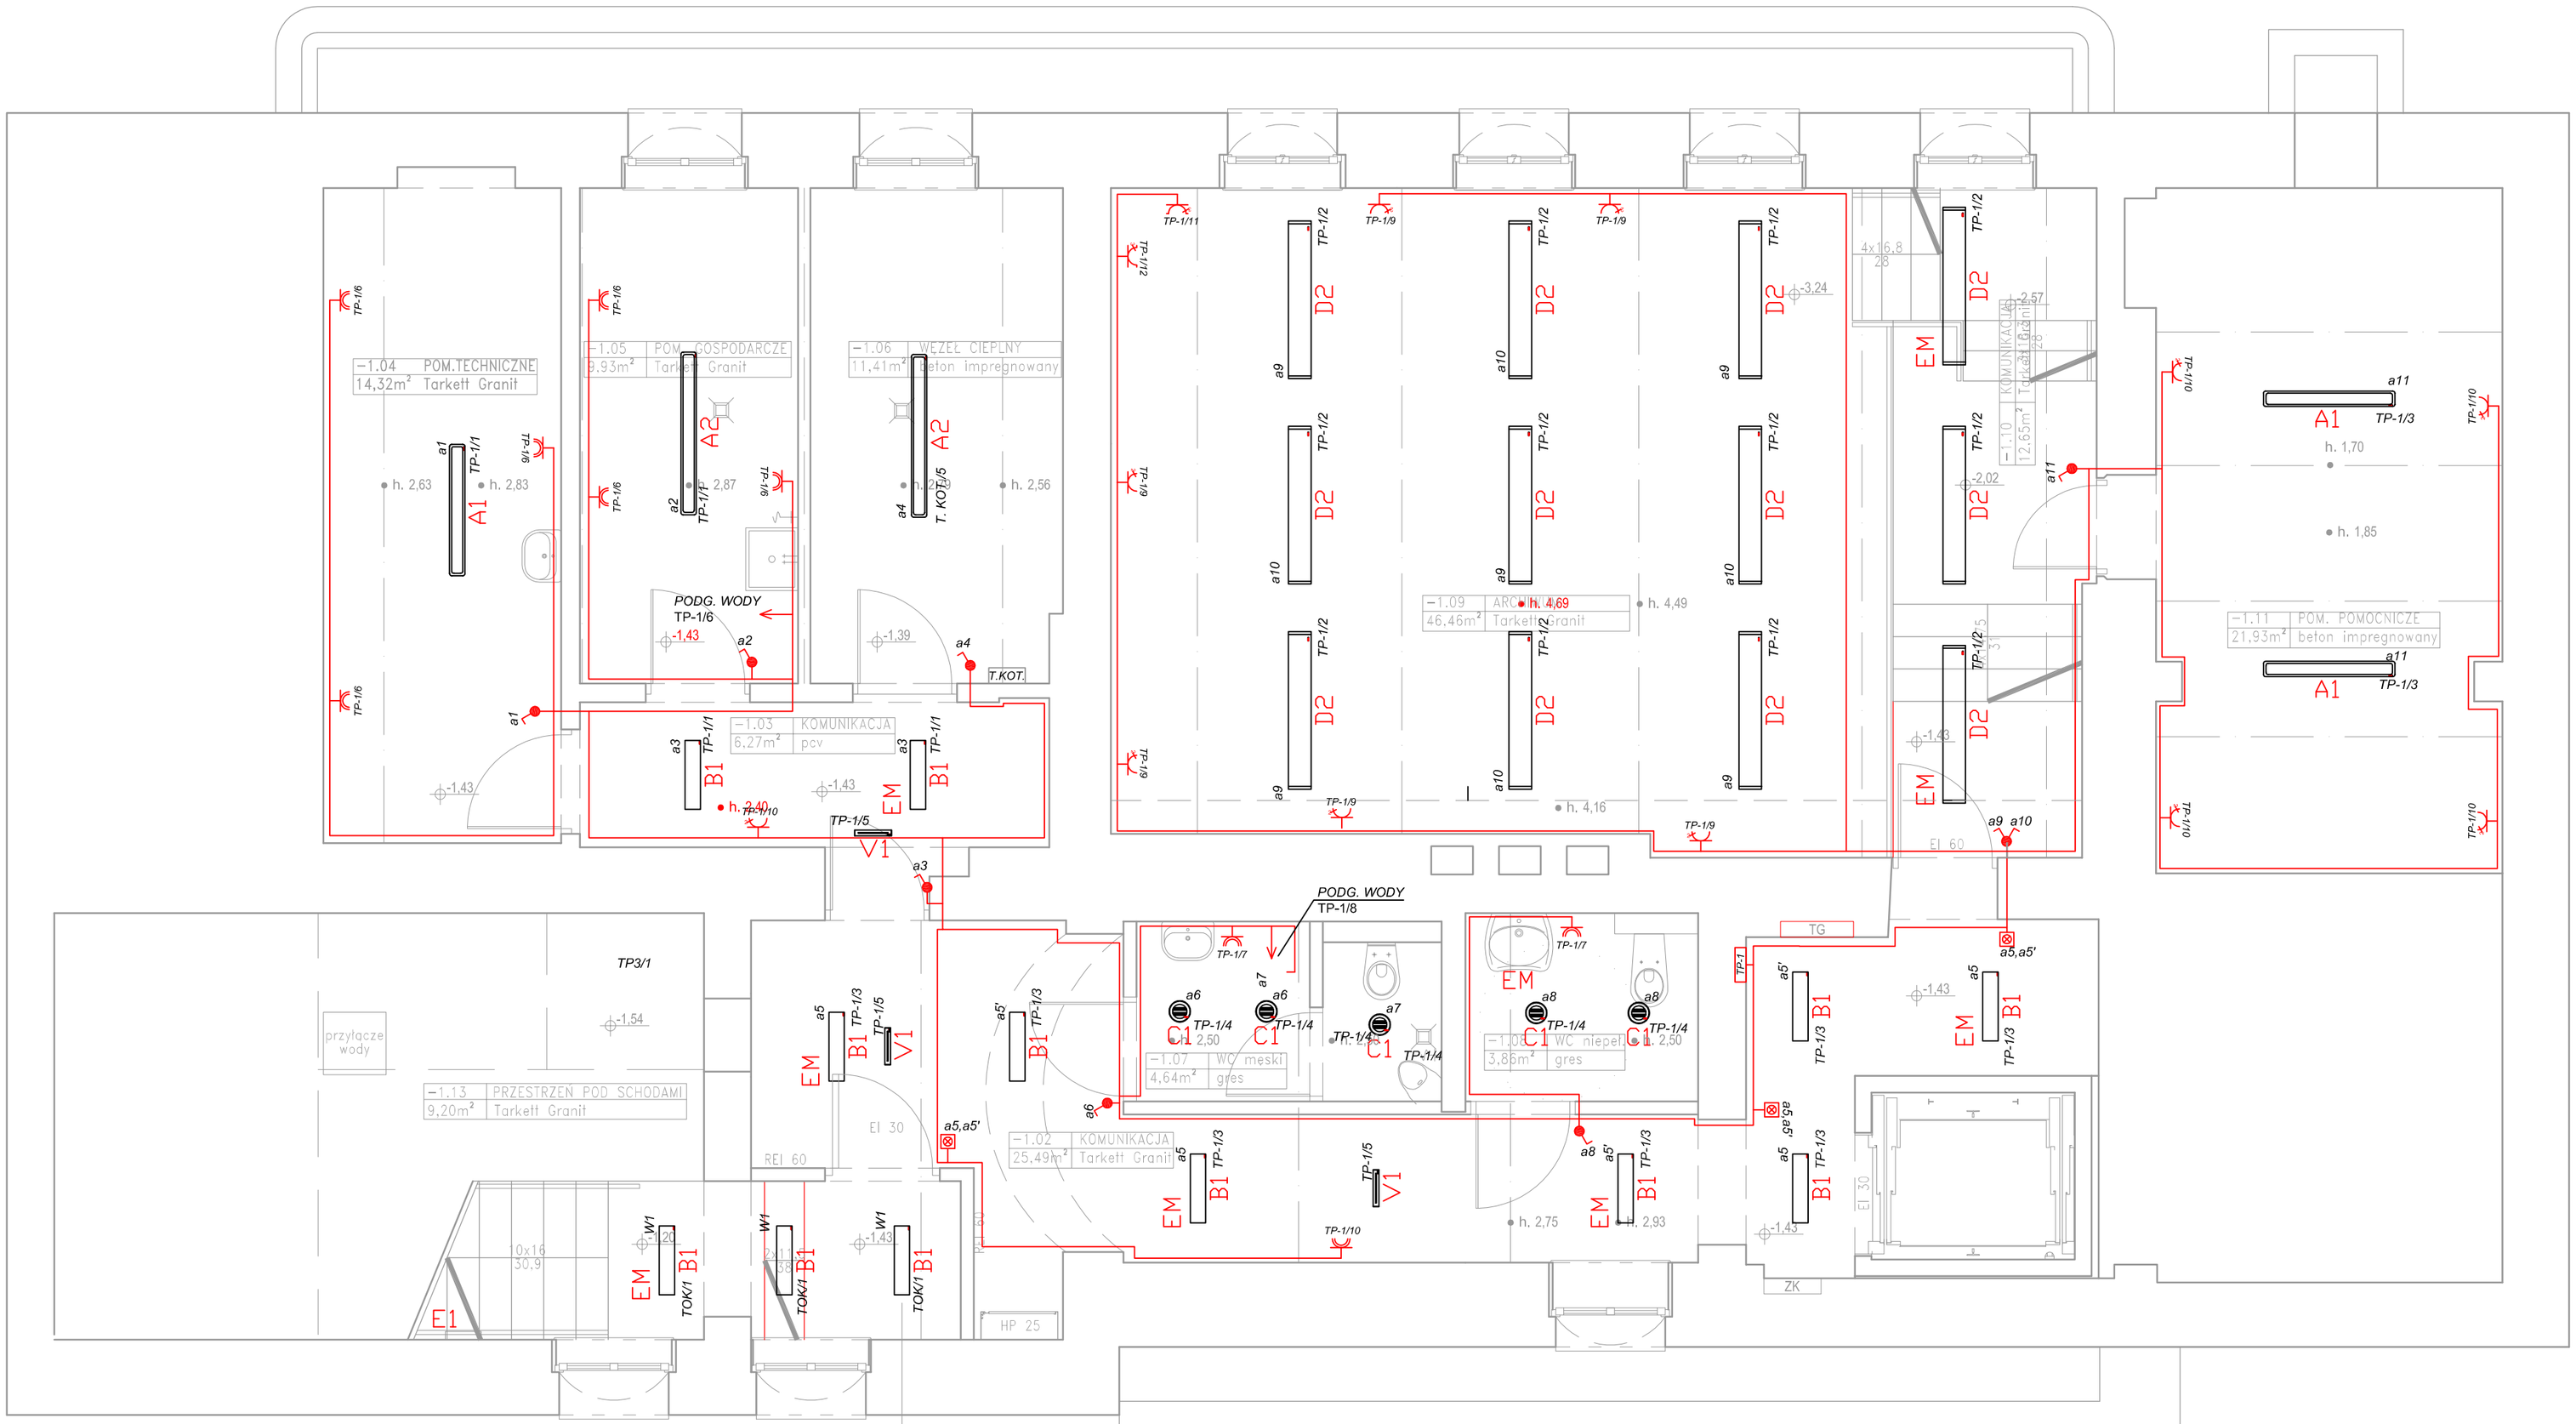

LEGENDA:

NAZWA TAB. Z KTÓREJ DANE GNIAZDO JEST ZASILONE
NR OBW. W TAB. Z KTÓRGO DANE GNIAZDO JEST ZASILONE
TP0/4
EM
OZNACZENIE OPRAWY Z INWERTEREM (POD. 3h)
W1
OZNACZENIE WŁĄCZNIK ZAŁ./WYŁ. DANA OPRAWA
B1 TOK/1
NR OBW. W TAB. Z KTÓRGO DANA OPRAWA JEST ZASILONA
NAZWA TAB. Z KTÓREJ DANA OPRAWA JEST ZASILONA
b6 b7
OZNACZENIE OPRAWY ZAŁ./WYŁ. PRZEZ DANY WYŁ. OŚW.
TRASA PRZEWODÓW ELEKTRYCZNYCH

OZNACZENIE GNIAZD I ŁĄCZNIKÓW

- GNIAZDO PODWÓJNE 2x2P+Z, IP20
- GNIAZDO TRÓJFAZOWE 5P+Z, IP40
- GNIAZDO POJEDYNCZE 2P+Z, IP40
- ŁĄCZNIK ŚWIECZNIKOWY, IP20
- ŁĄCZNIK JEDNOBIEGUNOWY, IP20
- ŁĄCZNIK JEDNOBIEGUNOWY, IP40
- ŁĄCZNIK BISTABILNY ŚWIATŁO
- WYPUST

TYPY OPRAW

A1 — OPRAWA AQUAF2 2x36W T28 HF, prod. THORN.
A2 — OPRAWA AQUAF2 2x58W T28 HF, prod. THORN.
D2 — OPRAWA PRISMA 2x49W HF OP, prod. THORN
B1 — OPRAWA PE 2X18W HF OP AC, prod. THORN
E1 — OPRAWA Arezzo 87329 Ø345mm, 78mm, E27, 60W prod. EGLO
V1 — VOYAGER ALU LED, prod. THORN.
C1 — CHALICE 190H 2X26W TC-DEL HF + CHALICE 190 GLASS IP44 CL, prod. THORN.

UWAGI:

LP	Nazwa pomieszczenia	Wysokość montażu opraw
1	-1,01 Kl. schodowa	Nastropowo
2	-1,02 Komunikacja	Nastropowo
3	-1,03 Komunikacja	Nastropowo
4	-1,04 Pom. Techniczne	Nastropowo
5	-1,05 Pom. Gospodarcze	Nastropowo
6	-1,06 Węzeł cieplny	Nastropowo
7	-1,07 Wc męski	W suficie podwieszanym
8	-1,08 Wc nieoełnosprawnych	W suficie podwieszanym
9	-1,09 Archiwum	Nastropowo
10	-1,10 Komunikacja	Nastropowo

DOMINIK BARSZCZEWSKI ARCHITEKT
70-376 Szczecin, ul. 5-go Lipca 30/21, tel. (091)4847615, 501553573

projektant:	mgr inż. ZENON CZUPRYŃSKI upr. proj. nr NB-W-7210/141/78	podpis:
sprawdzający:	inż. HALINA RZEWUSKA upr. proj. nr 4/Sz/79	podpis:
opracowujący:	mgr inż. ŁUKASZ SŁABY	podpis:
inwestycja:	PRZEBUDOWA I REMONT POMIESZCZEŃ BUDYNKU SZKOŁY POLICEALNEJ PRACOWNIKÓW SŁUŻB SPOŁECZNYCH	
adres:	SZCZECIN, ul. WYZWOLENIA 105 dz. nr 8/4	
inwestor:	**WOJEWÓDZTWO ZACHODNIOPOMORSKIE** Urząd Marszałkowski Województwa Zachodniopomorskiego w Szczecinie UL. KORSARZY 34, 50-540 SZCZECIN	
faza:	PROJEKT BUDOWLANY	
rysunek:	RZUT PIWNICY-INSTALACJE ELEKTRYCZNE	
data: 07/2009 r.	skala: 1:50	nr rys.: **1/E**