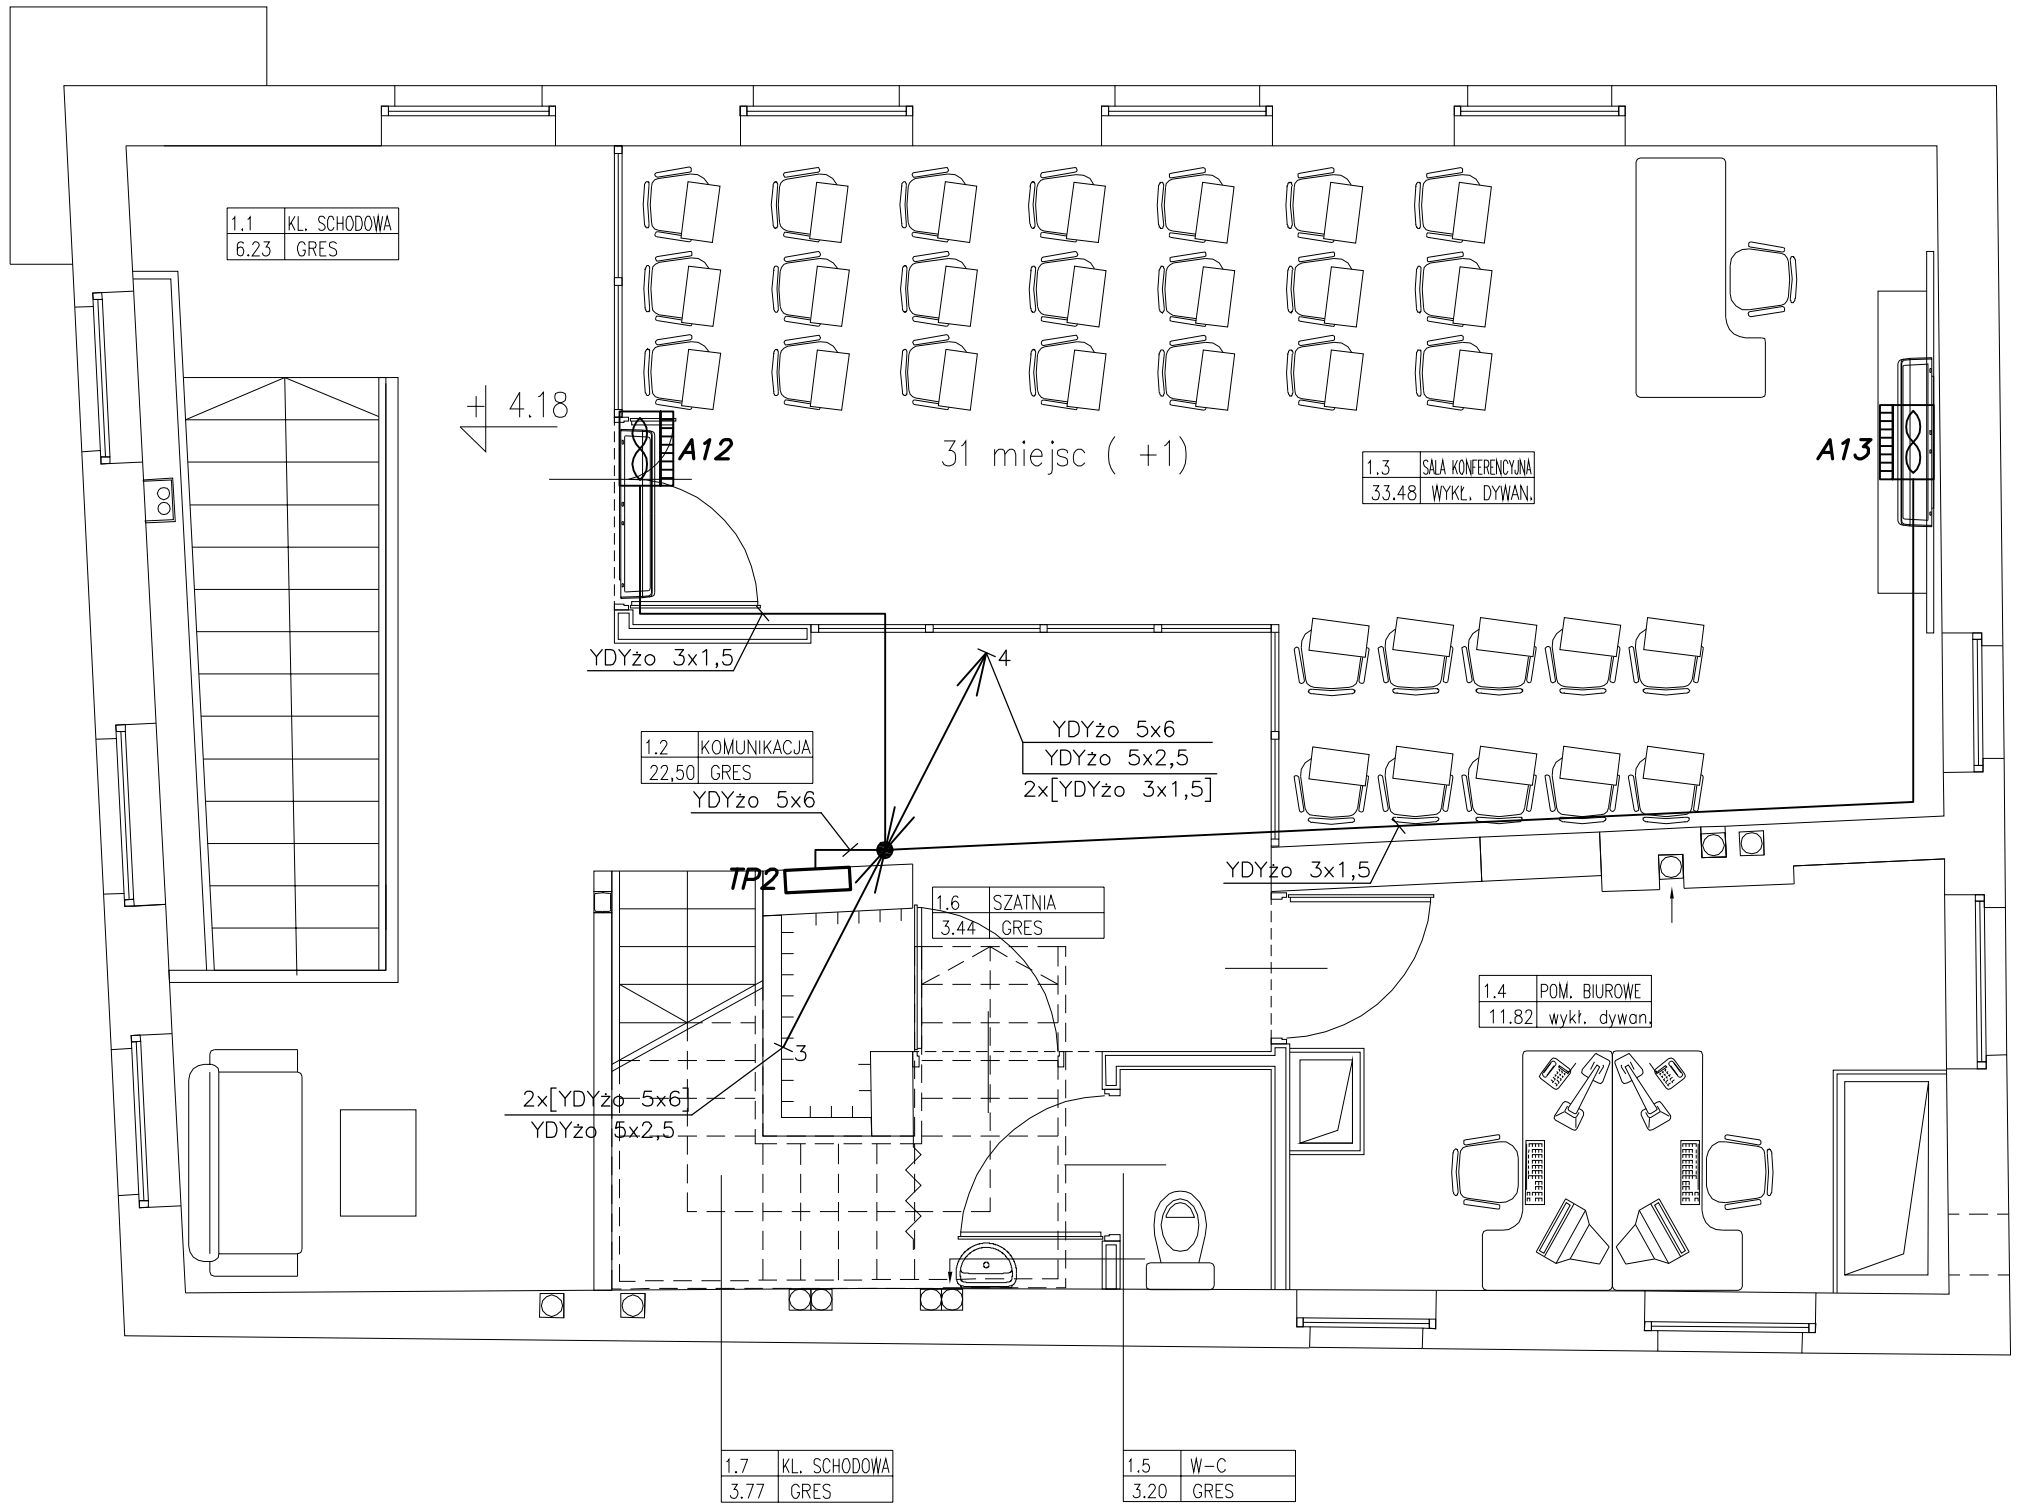

Rysunek zamienny za rysunnek nr PW/E/13 z opracowania podstawowego z 01.2010r.

UWAGI:

1/Uwagi i oznaczenia jak na rysunku PW/E/11a.

Obiekt / Temat:

PRZEBUDOWA BUDYNKU PRZY UL. KUŚNIERSKIEJ 12B W SZCZECINIE DLA POTRZEB BIUROWYCH GŁÓWNEGO PUNKTU INFORMACYJNEGO FUNDUSZY EUROPEJSKICH PRZY URZĘDZIE MARSZAŁKOWSKIM WOJEWÓDZTWA ZACHODNIOPOMORSKIEGO

Adres/Nr działki: Szczecin, ul. Kuśnierska 12b
DZ.NR 36/2, 36/3, 39/17 obwód 1037

Inwestor: URZĄD MARSZAŁKOWSKI WOJEWÓDZTWA ZACHODNIOPOMORSKIEGO
Szczecin, ul. Korsarzy 34

Faza: PROJEKT WYKONAWCZY

Jednostka Projektowa:

adres siedziby: **"URBICON" Sp. z o.o.**
ul. Trentowskiego 34, 71-303 Szczecin
adres pracowni projektowej: **"URBICON" Sp. z o.o.**
ul.Korzeniowskiego 1, 70-211 Szczecin
Tel./fax. (48) 091 4821333, (48) 0914827217
e-mail: urbicon@urbicon.pl www.urbicon.v.pl

Główny projekt.

Branża: ELEKTRYCZNA

Instalacje elektryczne:		Nr upr/ Nr Izby	Data	Podpis
Proj.	inż. Ryszard STACHOWICZ	135/Sz/81 ZAP/IE/191/01	08.06.2010	
Oprac.				
Spr.	mgr inż. Dariusz WIŚNIEWSKI	ZAP/0119/PWOE/04 ZAP/IE/0167/05	08.06.2010	

Tytul rys. : PLAN LINII KABLOWYCH RZUT PIĘTRA

Data: 06.2010 **Skala :** 1:50 **Nr rys. :** PW/E/13a

Nr proj.: U/UM/SZ/2009/09

Projekt chroniony prawem autorskim. Kopiowanie i wykorzystywanie bez zgody Pracowni Projektowej URBICON zabronione.
Stosowane materiały posiadać powinny znak bezpieczeństwa "B" i atest ITB
Prace budowlane wykonywać zgodnie ze sztuką budowlaną