


OBIEKT:	SZCZECIN ul.Kuśnierska 12b dz.nr 39/17,36/2 Obręb: 1037	Wykonawca:	"UMBUS" USŁUGI GEODEZYJNO – BUDOWLANE Grzegorz Grzebieniak ul.Ostrawicka 19 71–337 Szczecin tel. 091–48–74–408
SKALA: 1:500	Układ współrzędnych: lokalny m.Szczecina Poziom odniesienia wysokości: Amsterdam	Wykonano metodą:	a) rastrowo b) cyfrowo
Kierownik roboty:	Helena Grzebieniak upr. geod. nr 4450	Wykonano w ramach roboty geodezyjnej:	KERG: 2608/2009 zgłoszonej w MODGIK w Szczecin
Mapę dla celów projektowych sporządzono przy wykorzystaniu:	1. Mapy zasadniczej w skali 1:500 sekcje: 8–02 D–57 2. Danych branżowych części uzbrojenia podziemnego 3. Pomiaru zieleni wysokiej i pomników przyrody oraz pomiaru innych obiektów wskazanych przez projektanta. 4. Opracowanych geodezyjnie elementów planu zagospodarowania przestrzennego (linie rozgraniczające, linie regulacyjne, osie ulic).	W zakresie opracowania znajdują się punkty osnowy geodezyjnej nr:	Brak Podlegające ochronie na podst.art.15, art.48, ust.1 pkt 3 ustawy Prawo geodezyjne i kartograficzne
Na mapie dla celów projektowych wykazano następujące uzgodnione przez ZUDP projekty sieci uzbrojenia terenu:	brak	Granice i nr działek ewidencyjnych według danych MODGIK w Szczecinie	z dnia: 25.08.2009 r.
Informacje dodatkowe:	1. — zakres pomiaru: 2. Redakcja znaków zgodna z instrukcją techniczną K–1 (1979)/ K–1 (Podstawowa Mapa Kraju z 1998 r.) 3. Mapa nadaje się dla celów projektowych zakresie pomiaru. 4. Stopień kartometryczności mapy dla celów projektowych jest zgodny z przepisami instrukcji technicznej K–1 (1979)/K–1 (Podstawowa Mapa Kraju z 1998 r.). 5. Wszelkie trwałe obiekty budowlane podlegają wytyczeniu przez jednostkę wykonawstwa geodezyjnego. 9. Nie wyklucza się istnienia w terenie również uzbrojenia o którym brak było informacji branżowych i nie zostały odnalezione w czasie inwentaryzacji geodezyjnej.	Rejestracja:	
Uzbrojenie podziemne opracowano na podstawie:	1.Danych branżowych – z literą B 2.Pośredniego ustalenia przebiegu aparaturą elektromagnetyczną–z literą A 3.Bezpośrednich pomiarów powykonawczych – bez litery W związku z tym w częściach 1 i 2 nie gwarantuje się kompletności, a dokładność położenia uzbrojenia na mapie jest niższa od dokładności kartometrycznej mapy.		
Aktualność mapy dla celów projektowych na dzień:	25.08.2009 r.	Kierownik jednostki wykonawstwa geodezyjnego:	Grzegorz Grzebieniak

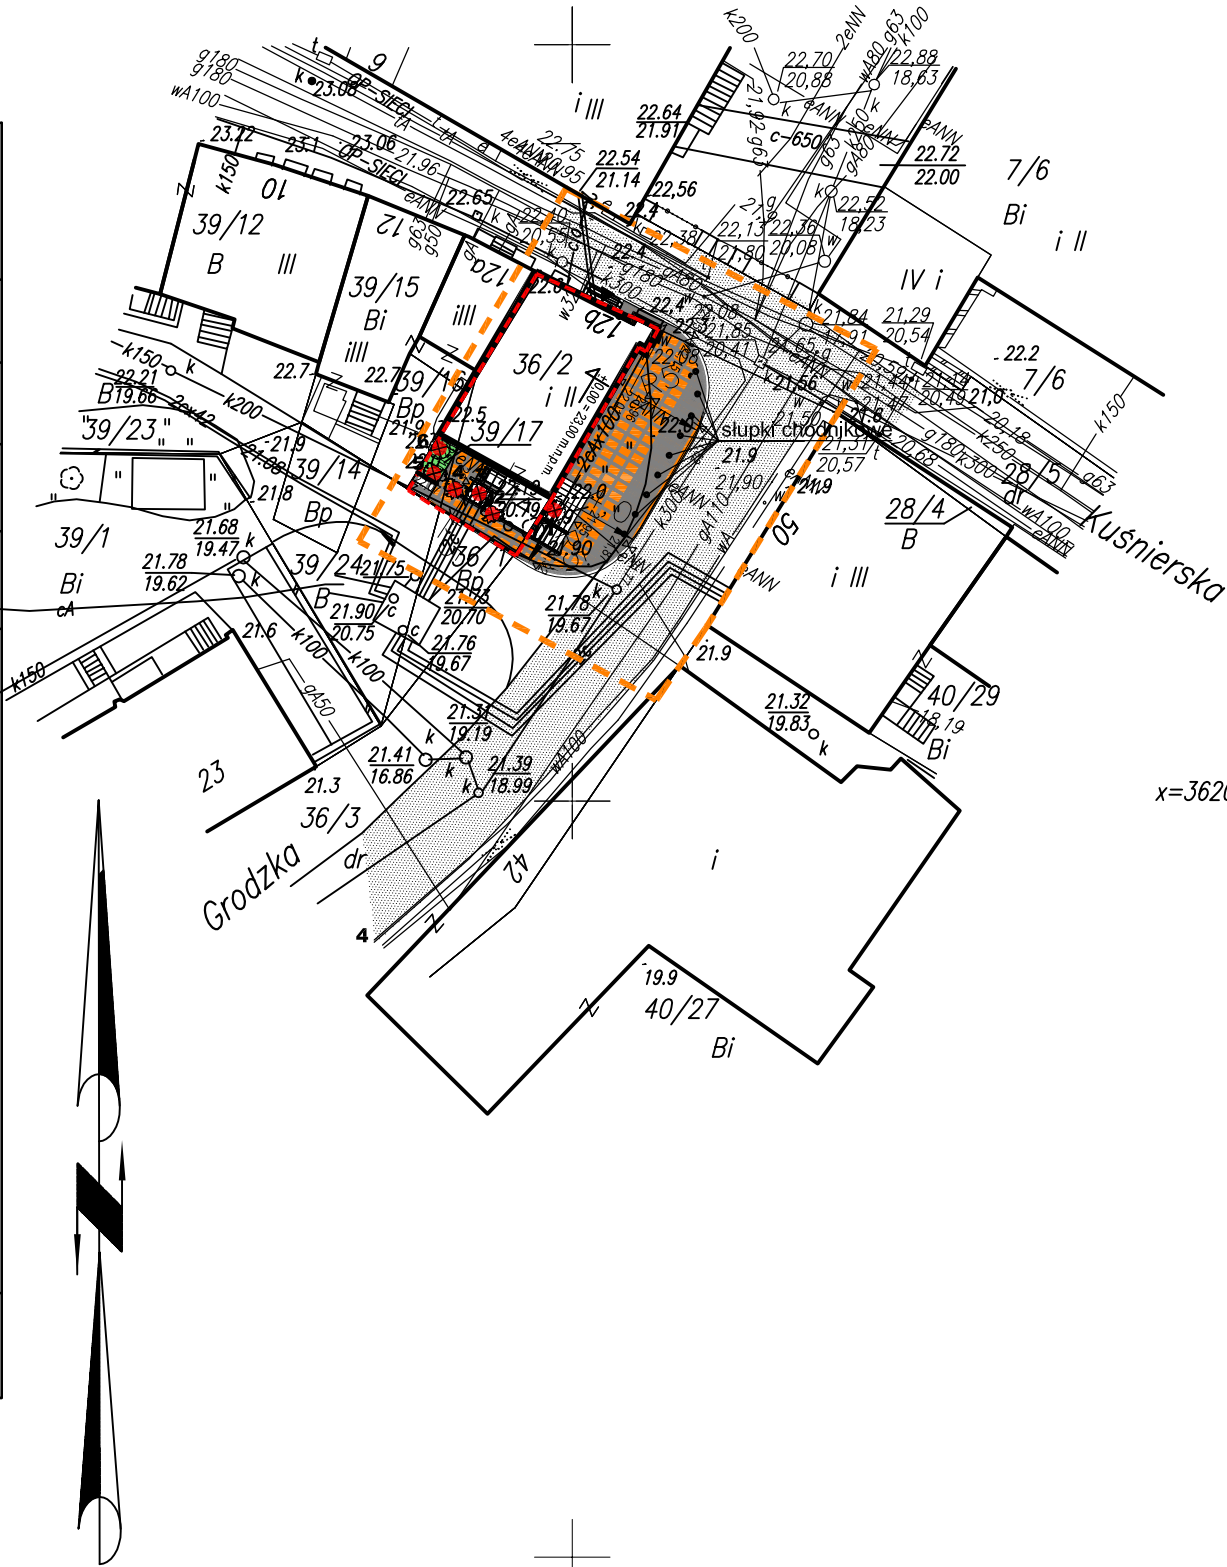

Legenda:			
	Obszar opracowania wtórnika		
	Granica działki		
	Budynek objęty opracowaniem		
	Istniejące drzewa do usunięcia		
	Istniejące krzewy do usunięcia		
	Projektowane schody z podnośnikiem w kolizji z istniejącymi drzewami i krzewami		
	Istniejące wejście do budynku		
	Projektowane wejście do budynku		
	Projektowana nawierzchnia chodnika z płyt kamiennych		
	Obszar zieleni urządzonej		
	Istniejąca nawierzchnia – kostka kamienna		
Istniejące drzewa i krzewy do usunięcia:			
1. Topola		4. Klon/jesion	
2. Klon/jesion		5. Czarny bez	
3. Jaśmin		6. Klon/jesion	
Data	Zmiana	Podpis	
Opis zmian			
Objekt / Temat:			
PRZEBUDOWA BUDYNKU PRZY UL. KUŚNIERSKIEJ 12B W SZCZECINIE DLA POTRZEB BIUROWYCH GŁÓWNEGO PUNKTU INFORMACYJNEGO FUNDUSZY EUROPEJSKICH PRZY URZĘDZIE MARSZAŁKOWSKIM WOJEWÓDZTWA ZACHODNIOPOMORSKIEGO			
Adres/Nr działki: Szczecin, ul. Kuśnierska 12b DZ.NR 36/2, 36/3 39/17 obwód 1037			
Inwestor: URZĄD MARSZAŁKOWSKI WOJEWÓDZTWA ZACHODNIOPOMORSKIEGO Szczecin, ul. Korsarzy 34			
Faza: PROJEKT WYKONAWCZY–WERSJA NR 2			
Jednostka Projektowa:			
adres siedziby: "URBICON" Sp. z o.o. ul. Trentowskiego 34, 71–303 Szczecin			
adres pracowni projektowej: "URBICON" Sp. z o.o. ul.Korzeniowskiego 1, 70–211 Szczecin			
Tel./fax. (48) 091 4821333, (48) 0914827217 e-mail: urbicon@urbicon.pl www.urbicon.v.pl			
Główny projekt.			
Branża: ARCHITEKTURA			
Architektura:		Nr upr/ Nr Izby	Data
Autor proj.wyk.	mgr inż.arch. B.Paszkowska	124/Kr/82 ZP 0110	
Oprac.			
Spr.	dr hab.inż.arch. Z.Paszkowski prof.nadzw. ZUT	218/Sz/83 ZP-0107	
Tytuł rys. :			
PROJEKT ZAGOSPODAROWANIA TERENU			
Data:	06.2010	Skala :	1:500
Nr proj.:	U/UM/SZ/2009/09	Nr rys. :	PW/A/01
Projekt chroniony prawem autorskim. Kopowanie i wykorzystywanie bez zgody Pracowni Projektowej URBICON zabronione. Stosowane materiały posiadac powinny znak bezpieczeństwa "B" i atest ITB Prace budowlane wykonywać zgodnie ze sztuką budowlaną			