

OBIKT
Szczecin
ul. Alfreda Sokolowskiego 13–17,13a,11a,9

Obręb 4015

SKALA: 1:500
Układ współrzędnych: lokalny m.Szczecina
Poziom odniesienia wysokości: Amsterdam

**Zakład Geodezyjno–Kartograficzny
"GEOMAT"**
mgr inż.Stanisław Matusiewicz
71–454 Szczecin, ul.Zakole 16/4
(Jednostka wykonawstwa geodezyjnego)

Wykonano metodą: cyfrowo

Wykonano w ramach roboty geodezyjnej:
KERG nr 2101/2010
W zakresie opracowania znajdują się punkty
osnowy geodezyjnej nr: 1232,Rp350
podlegające ochronie na podst. art. 15. art. 48 ust. 1 pkt 3
ustawy Prawo geodezyjne i kartograficzne

**Granice i nr działek ewidencyjnych
według danych MODOIK w Szczecinie**
12.07.2010r

Kierownik roboty: mgr inż.Stanisław Matusiewicz
(imię i nazwisko,nr i zakres uprawnień) upr.nr 2908

**Mapę do celów projektowych sporządzono
przy wykorzystaniu:**
1.najp. doświadczeń w skali 1:500
2. danych branżowych części uzbrojenia podziemnego
3.pomiaru zieleni wysokiej i pomników przyrody oraz pomiaru innych
obiektów wskazanych przez projektanta
4.opracowanych geodezyjnie elementów planu zagospodarowania
przestrzennego (linie rozgraniczające,linie regulacyjne,osie ulic)

**Na mapie do celów projektowych wykazano następujące
uzgodnione przez ZUDP projekty sieci uzbrojenia terenu:**
brak

Rejestracja:

Informacje dodatkowe:
1. zakres pomiaru
2. Redakcja znaków zgodna z instrukcją techniczną K–1(1979)/K–1
(Podstawowa Mapa Kraju z 1998r.)
3. Mapa nadaje się do celów projektowych w zakresie pomiaru
4.Stożek kartometryczności mapy do celów projektowych jest zgodny
z przepisami instrukcji technicznej K–1(1979)/K–1
(Podstawowa Mapa Kraju z 1998r.)
5.Współrzędne i dane techniczne budynków podlegają wyłączeniu przez
jednostkę wykonawstwa geodezyjnego
6.Nie wyklucza się istnienia w terenie również uzbrojenia, o którym brak
było informacji branżowych i nie zostało odnotowane w czasie
inwentaryzacji geodezyjnej.

Uzbrojenie opracowano na podstawie:
1.danych branżowych – z literą B
2.posiadanych ustaleń przebiegu aparatury elektromagnetycznej–z literą A
3.bezpośrednich pomiarów powykonawczych–bez litery

**W związku z tym w częściach 1 i 2 nie gwarantuje się kompletności, a dokładność
położenia uzbrojenia na mapie może być różna od dokładności kartometrycznej mapy.**


Aktualność wórnika do celów projektowych na dzień
29.07.2010r

mgr inż.Stanisław Matusiewicz
(kierownik jednostki wykonawstwa geodezyjnego)

1.PRZED PRZYSTĄPIENIEM DO ROBÓT SPRAWDZIĆ W ODPOWIEDNIH
PROJEKTACH ROBÓTY ZWIAZANE. EWENTUALNE ROZBIŻNOŚCI
KOORDYNACJI PRZEDSTAWIĆ NADZOROWI AUTORSKIEMU
PRZEPROWADZENIE ROBÓT W PRZYPADKU WYSTĄPIENIA
ROZBIŻNOŚCI KOORDYNACJI JEST ZABRONIONE. W SZCZEGÓLNOŚCI
ZABRONIONE JEST PROWADZENIE ROBÓT NA PODSTAWIE
DOKUMENTACJI JEDNEJ BRANŻ. WYMIARY W METRACH. RZĘDNE
POZIOMÓW PODANE W METRACH.

1. RYSUNEK NALEŻY ROZPATRYWAĆ ŁĄCZNIE Z ZAPISAMI OPISU
TECHNICZNEGO ORAZ SPECYFIKACJĄ MATERIAŁOWĄ.
2. RYSUNEK NALEŻY ROZPATRYWAĆ ŁĄCZNIE Z OPACOWANIAM
BRANŻOWYMI

LEGENDA :	
	NOWO PROJEKTOWANE MIEJSCA POSTOJOWE, POW. UTWARDZONA
	GRANICE DZIAŁKI A–D–A
	OGRODZENIE
	BUDYNEK BĄDĄCY PRZEDMIOTEM OPACOWANIA
	WJAZD DO GARAŻU
	WEJŚCIE DO BUDYNKU
	RZĘDNA TERENU
	RZĘDNA ZERA BUDYNKU
	ZIELEŃ ISTNIEJĄCA
	ISTNIEJĄCA POW. UTWARDZONA
	GARAŻE ISTNIEJĄCE
	MIEJSCA PARKINGOWE DLA NIEPEŁNOSPRAWNYCH

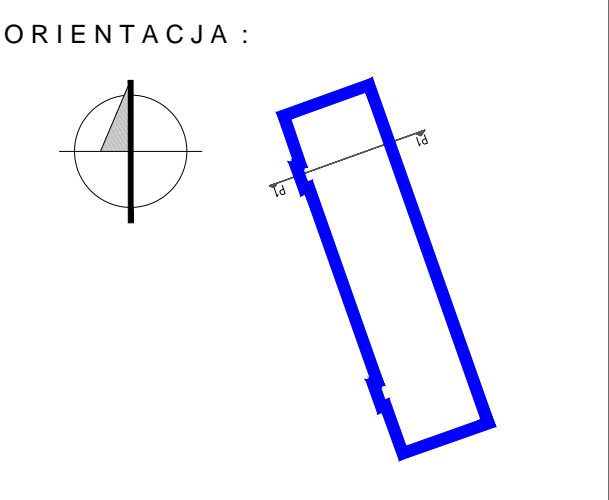

CITY architektki
00-610 Warszawa, ul. Łokietka 8, tel. 22 87 50 261, fax 22 87 50 261, www.cityarchitektki.pl

71-410 Szczecin, ul. Łokietka 8, tel. 91 88 12 04, fax 91 88 12 156, www.cityarchitektki.pl

temat:
PLAN ZAGOSPODAROWANIA TERENU

adres inwestycji:
70-540 Szczecin, ul. Korsarzy 34

inwestor:
Y [0, 5a: c o Zachodniopomorskie 70-540 Szczecin, ul. Korsarzy 34

projektant:
mgr in. arch. Maciej Zombit upr. 41/Sz/99

opracowanie:
mgr in. arch. Agnieszka Wierzbicka

sprawdzający:
mgr in. arch. Agnieszka Witkowska upr. 28/ZPOiA/2005

rys.
architektura 1:500 03.2011

UWAGA:
Kopiowanie, publikacja oraz wszelkie inne formy
4.02.1994 r. o prawie autorskim i prawach pokrewnych.