JGI GEODEZYJNE
ronim Sieczkiewicz
iedziana 15b/2
-636 Szczecin

ysunku wektorowego na ploterze

ow budowlanych

brak bylo informacji branzowych
i geodezyjnej

wy geodezyjnej

t.1 pkt 3 Prawa Geod. i Kart.

do rejestrow wtornikow:

SZCZEGÓŁ KONSTRUKCYJNY - CHODNIK
skala 1:25

Obrzeże bet. 30x8 cm
na ławie bet. (B15) 20x10 z oporem

Polbruk h=6cm (kolor szary)
na podsypce cement-piasek gr. 3cm

Pospółka zag. do Is= 1,2 -grub. 10 cm

SKALA 1:25

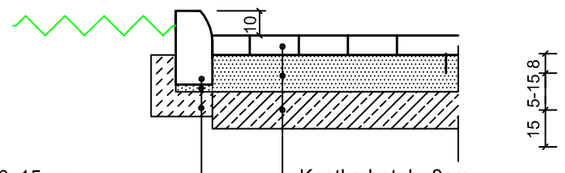

krawężnik betonowy 30x15cm
na podsypce cement.-piaskowej gr. 3cm
Ława bet. B15 o wym. 25x10cm z oporem

Kostka bet. h=8cm
na podsypce piaskowej gr. 5 - 15 cm
Płyta żelbetowa (przykrycie zbiornika)
na szer. 8,0m

SZCZEGÓŁ 2
SKALA 1:25

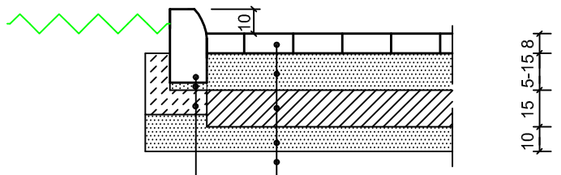

krawężnik betonowy 30x15cm
na podsypce cement.-piaskowej gr. 3cm
Ława bet. B15 o wym. 25x10cm z oporem

Kostka bet. h=8cm
na podsypce piaskowej gr. 5 - 15 cm
Podbudowa betonowa (Beton B15) gr. 15cm
Warstwa wyrównawcza z piasku gr. 10cm
Grunt zasypowy zagęszczony do Is=0,97

SZCZEGÓŁ 3
SKALA 1:25

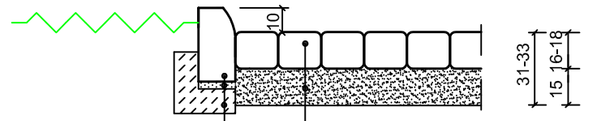

krawężnik betonowy 30x15cm
na podsypce cement.-piaskowej gr. 3cm
Ława bet. B15 o wym. 25x10cm z oporem

Kostka kamienna - rzędowa h= 16-18 cm
Podbudowa z pospółki (Is=1,0) grub. 15cm

PRZEKRÓJ KONSTRUKCYJNY A - A
SKALA 1:100

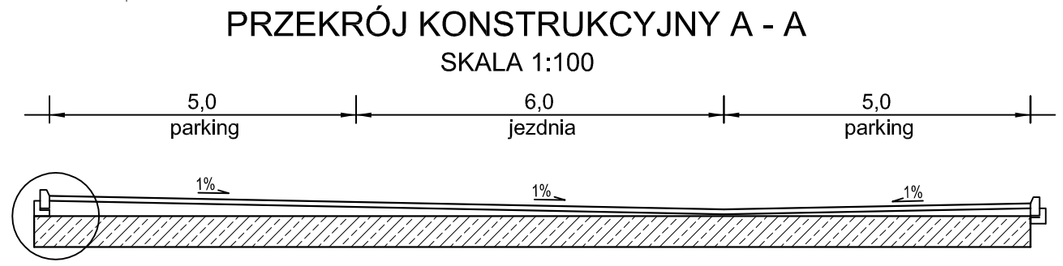

szczegół 1

PRZEKRÓJ KONSTRUKCYJNY B - B
SKALA 1:100

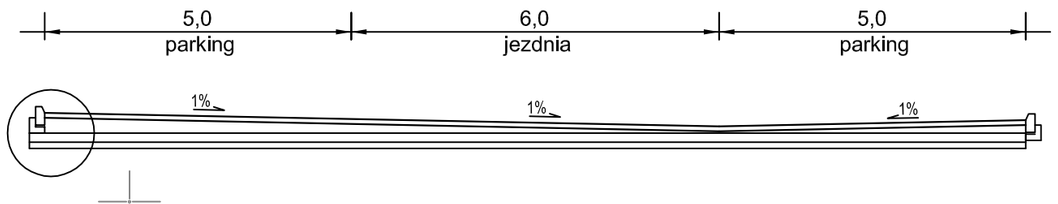

szczegół 2

PRZEKRÓJ KONSTRUKCYJNY C - C
SKALA 1:100

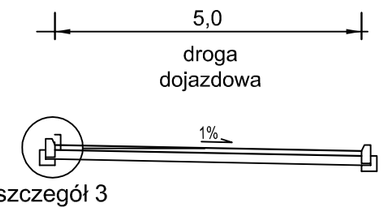

szczegół 3

LEGENDA:

- DROGA WEWNĘTRZNA
  kostka bet. h=8cm (kolor szary)
- PARKINGI
  kostka bet. h=8cm (kolor czerwony),
  stanowiska rozdzielone rzędem kostki czarnej
- DOJAZD DO PARKINGU
  kostka kamienna - rzędowa h= 16-18cm
- CHODNIK
  kostka bet. h=6cm (kolor szary)
- KRAWĘŻNIK BET. 30x15cm (światło 10cm)
- 0.5% PROJ. SPADKI PODŁUŻNE
- 4,93 PROJ. RZĘDNE
- PROJ. WPUST ULICZNY

PRACOWNIA PROJEKTOWA
ATRIUM

OBIEKT ADRES	Parking i zbiorniki przeciwpożarowe Szczecin, ul. Mickiewicza dz. nr 51		DATA 10.2006
TREŚĆ RYS.	Plan sytuacyjno - wysokościowy	1 : 500	
FAZA	Projekt budowlany		BRANŻA Drogowa
	IMIĘ I NAZWISKO	PODPIS	
PROJEKTOWAŁ	inż. Ryszard Tomski upr. bud. nr 26/74, ZAP/BD/0522/01		RYS. NR 1
OPRACOWAŁ	mgr inż. Marcin Wąchnicki		
SPRAWDZIŁ	techn. A. Borysionek upr. bud. nr 101/Sz/91, ZAP/BD/0334/01		