


4	RYS. NR	Inst. sanit.	BRANZA	DATA	OBIEKT	PRACOWNIA
					ADRES	PROJEKTOWA
				10.2006	Parking i zbiorniki przeciwpożarowe	ATRIVIA
					Szczecin, ul. Mickiewicza 41, dz. nr 51, obr. 1023	
					Instalacje sanitarne	
					FAZA	
					Projekt budowlany	
					IMIĘ I NAZWISKO	
					PODPIS	
					PROJEKTOWAŁ	
					mgr inż. Jerzy Leleja	
					upr. bud. nr 4/Sz/72	
					PROJEKTOWAŁ	
					mgr inż. Jerzy Pokrywa	
					upr. bud. nr 101/67	
					SPRAWDZIŁ	
					mgr inż. Jerzy Leleja	
					upr. bud. nr 4/Sz/72	

ROZWINIĘCIE INST. ODBIORCZEJ 1:100

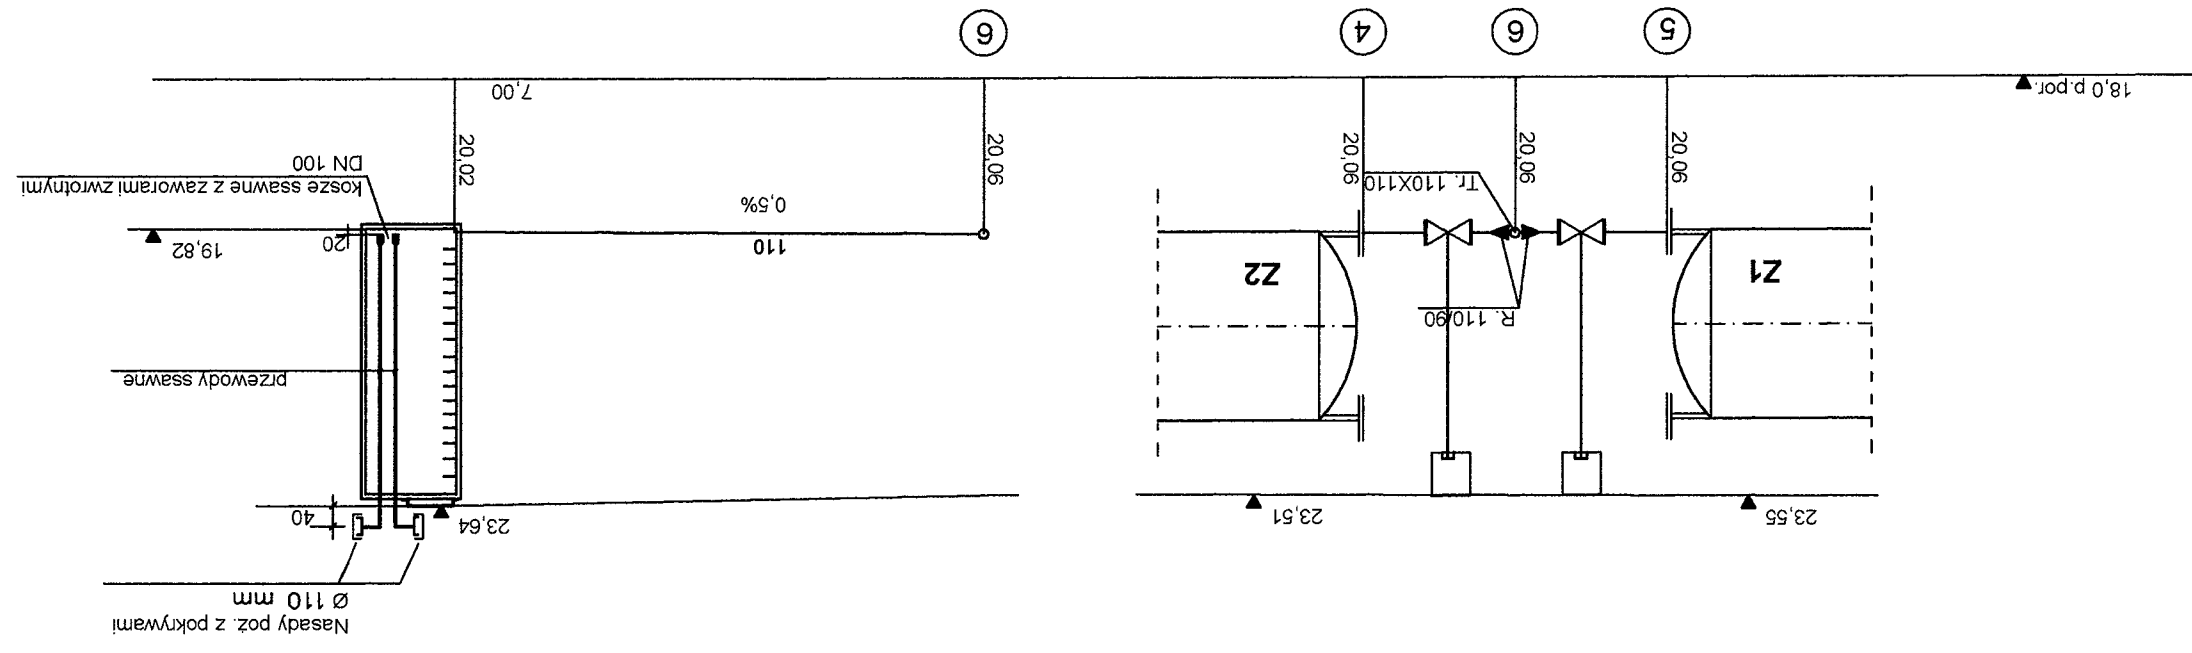

ROZWINIĘCIE INST. ZASILAJĄCEJ 1:100

