


ROZWINIĘCIE INSTALACJI KANALIZACYJNEJ 1:100

5 RYS. NR	SPRAWDZIŁ	mgr inż. Jerzy Lechoj upr. bud. nr 4/SZ/72
	PROJEKTOWAŁ	techn. Jerzy Pokrywa upr. bud. nr 101/67
BRANŻA Inst. sanit.	IMIĘ I NAZWIŚKO PODPIS	
DATA 10.2006	TREŚĆ RYS.	Instalacje sanitarne
	ADRES	Szczecin, ul. Mickiewicza 41, dz. nr 51, obr. 1023
	OBIEKT	Parking i zbiorniki przeźwiozawowe
	FAZA	Projekt budowlany



STUDIENKI "WAVIN" TEGRA 600

- S1 Przepływowa typ 1 α = 0°
- S2 Przepływowa typ 1 α = 60°
- S3 Przepływowa typ 1 α = 90°
- Wp Osadnikowa syfonowa z wpustem ulicznym
- D400 dia Ø 315 Dy = 160 mm

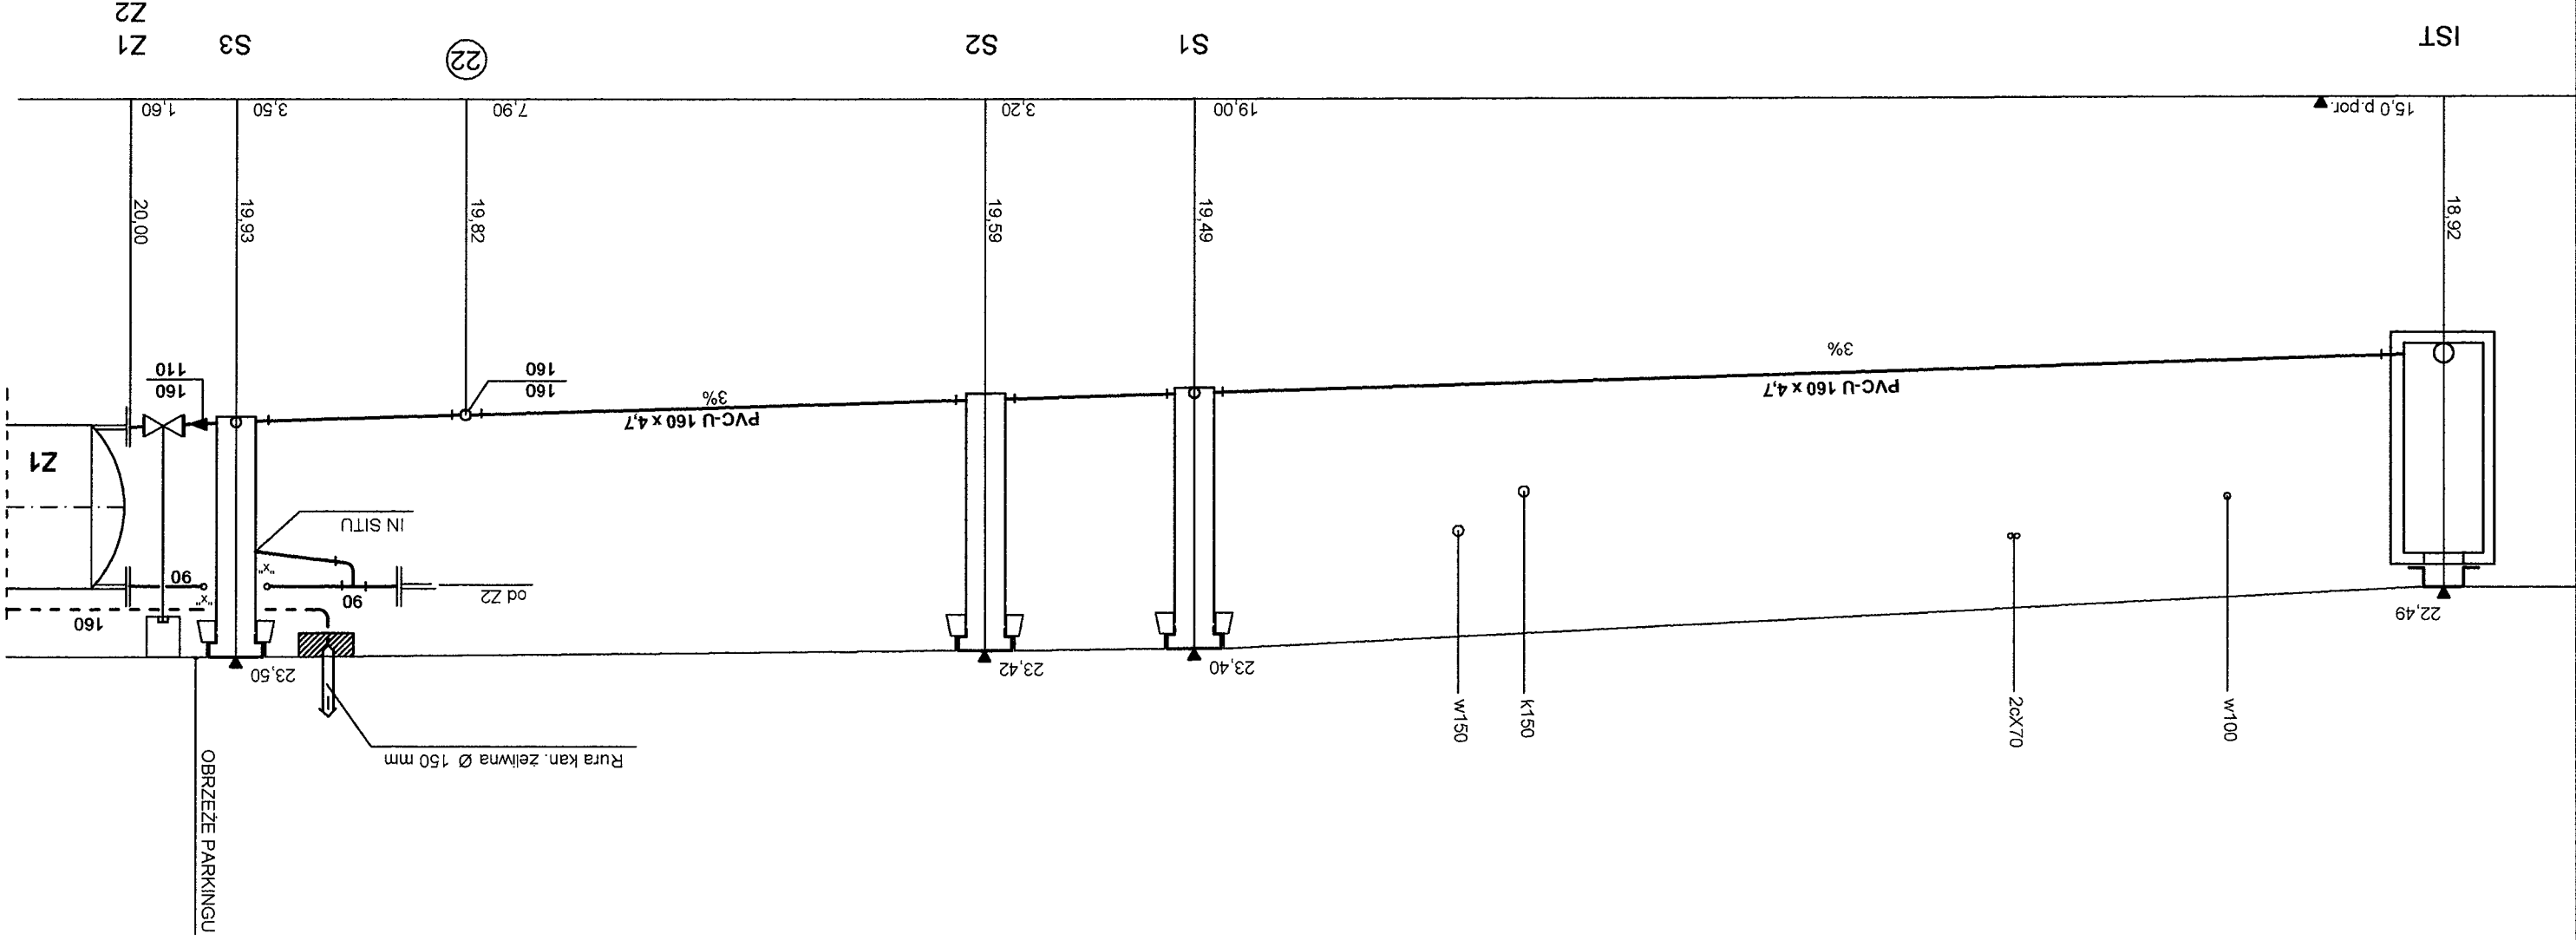

SEPARATOR WĘGLOWODORÓW
KOALESCENCYJNY Z OSADNIKIEM
 $Q_s = 6,0 \text{ dm}^3/\text{s}$

