


MIASTO SZCZECIN SKALA 1:500

Ostrzeżenie

Każda mapa na papierze nie zapewnia kartometryczności jej treści

Na podstawie opinii technicznej
nr 00061 z 31.05.2009 r. z dnia
31.05.2009 r. z dnia
31.05.2009 r. z dnia

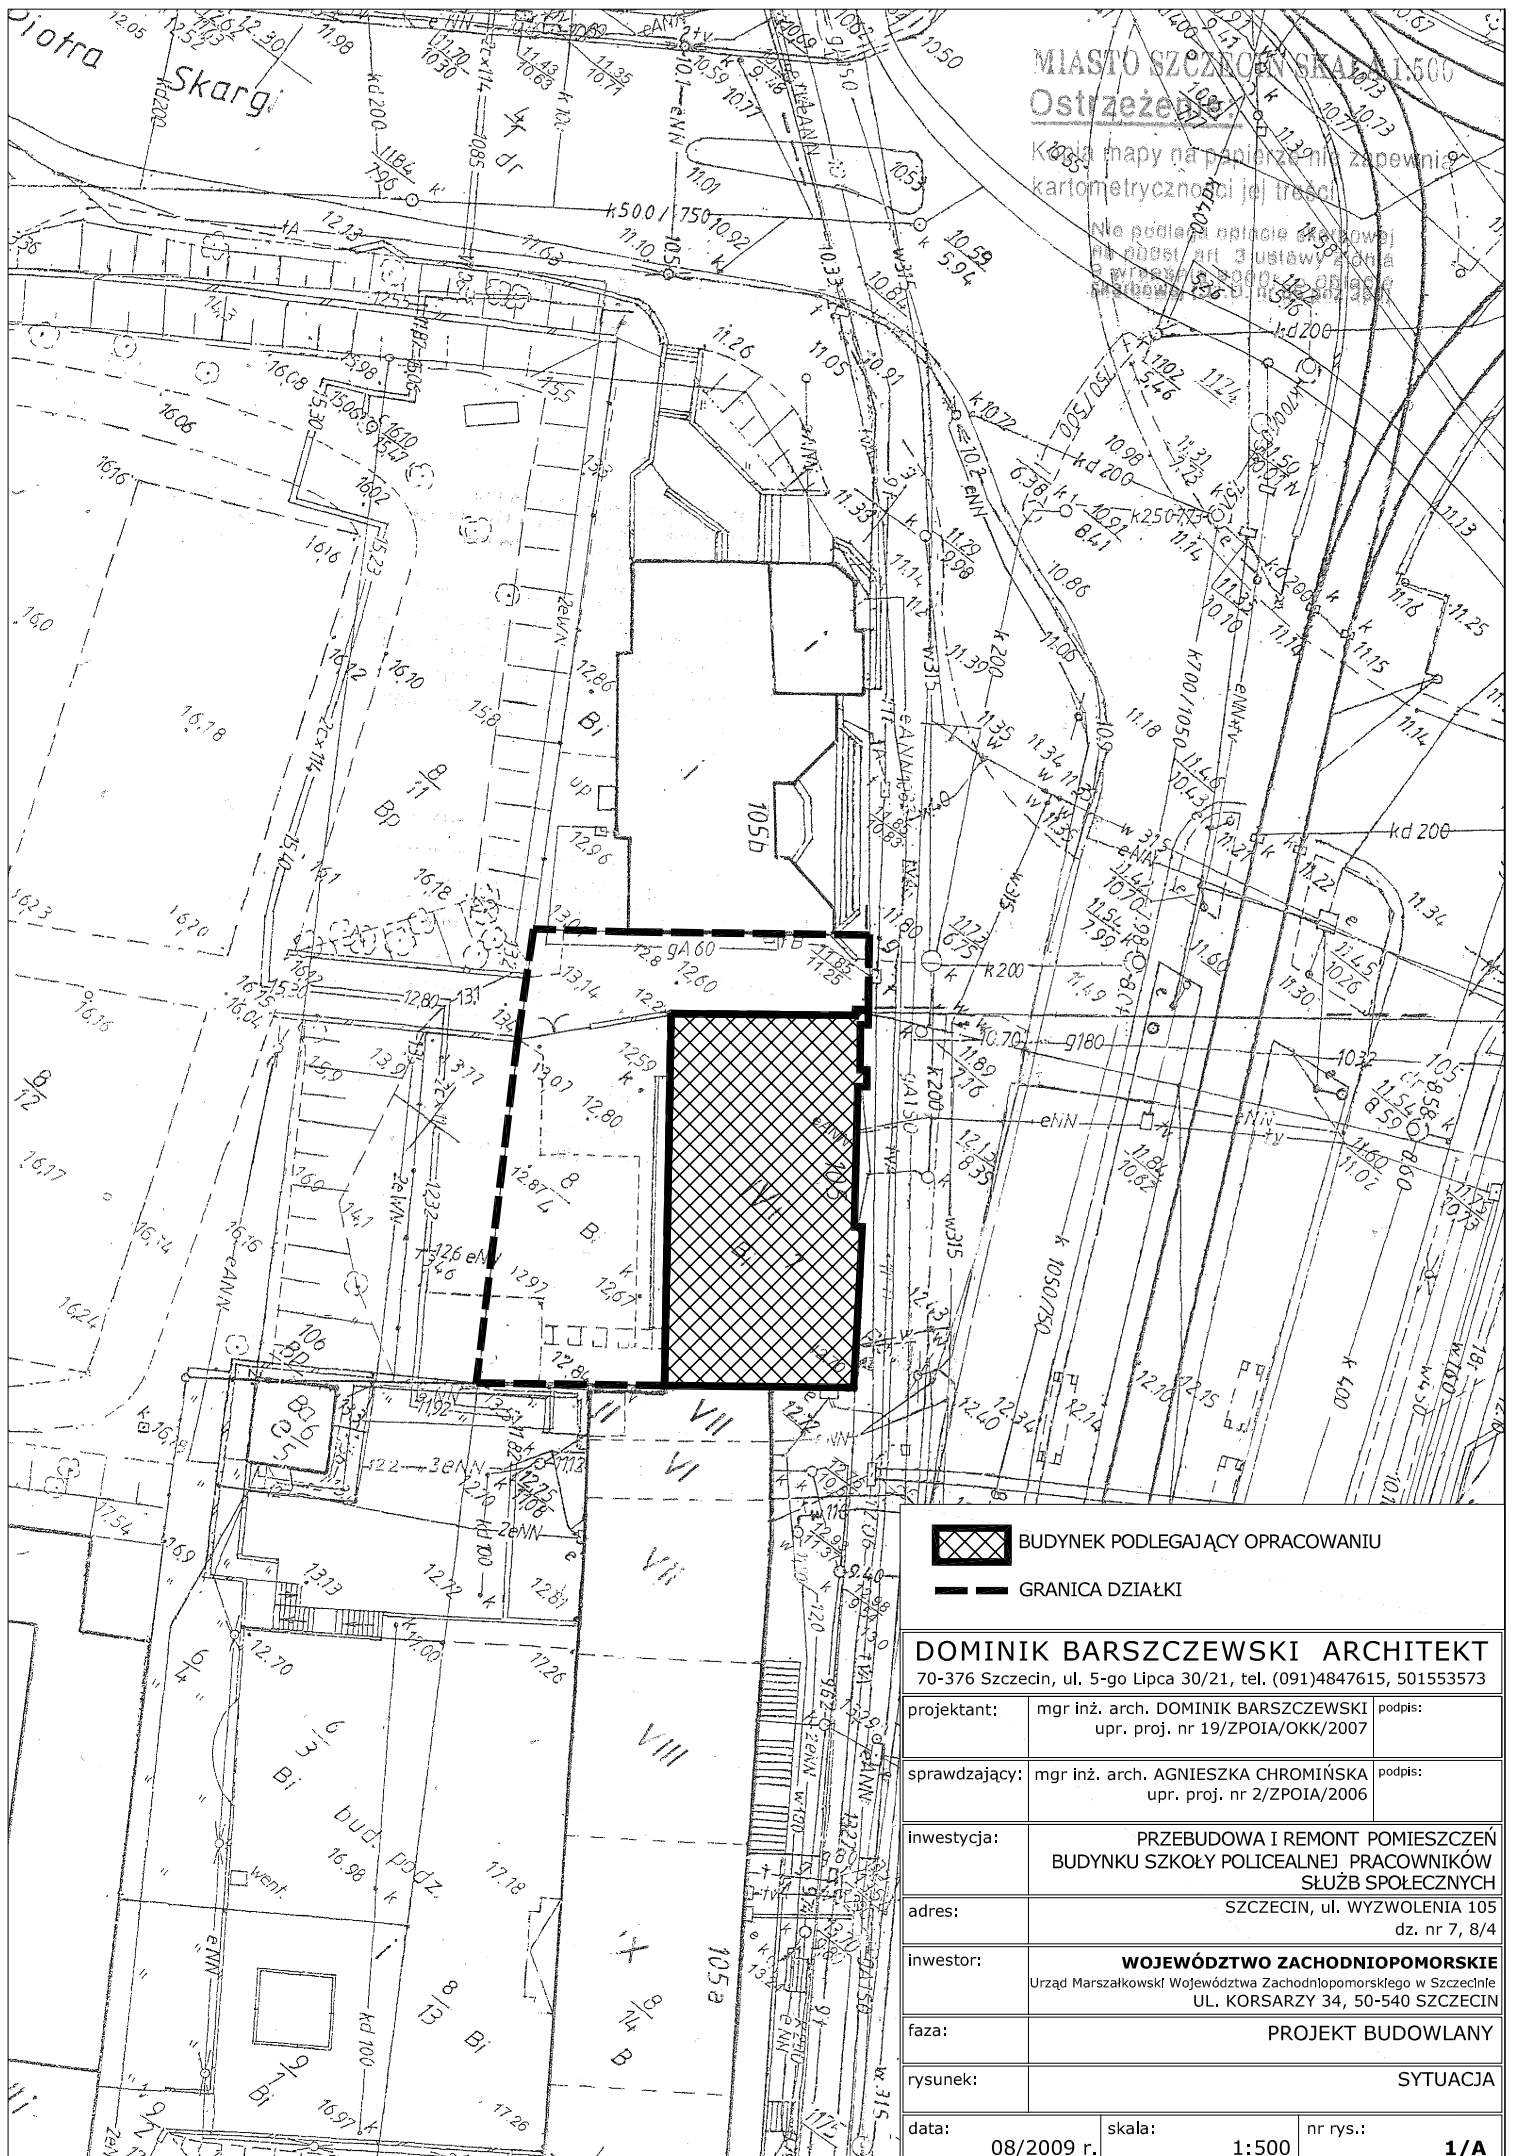

BUDYNEK PODLEGAJĄCY OPRACOWANIU



GRANICA DZIAŁKI

DOMINIK BARSZCZEWSKI ARCHITEKT

70-376 Szczecin, ul. 5-go Lipca 30/21, tel. (091)4847615, 501553573

projektant:	mgr inż. arch. DOMINIK BARSZCZEWSKI upr. proj. nr 19/ZPOIA/OKK/2007	podpis:
sprawdzający:	mgr inż. arch. AGNIESZKA CHROMIŃSKA upr. proj. nr 2/ZPOIA/2006	podpis:
inwestycja:	PRZEBUDOWA I REMONT POMIESZCZEŃ BUDYNKU SZKOŁY POLICEALNEJ PRACOWNIKÓW SŁUŻB SPOŁECZNYCH	
adres:	SZCZECIN, ul. WYZWOLENIA 105 dz. nr 7, 8/4	
inwestor:	WOJEWÓDZTWO ZACHODNIOPOMORSKIE Urząd Marszałkowski Województwa Zachodniopomorskiego w Szczecinie UL. KORSARZY 34, 50-540 SZCZECIN	
faza:	PROJEKT BUDOWLANY	
rysunek:	SYTUACJA	
data:	08/2009 r.	nr rys.: 1/A
skala:	1:500	