
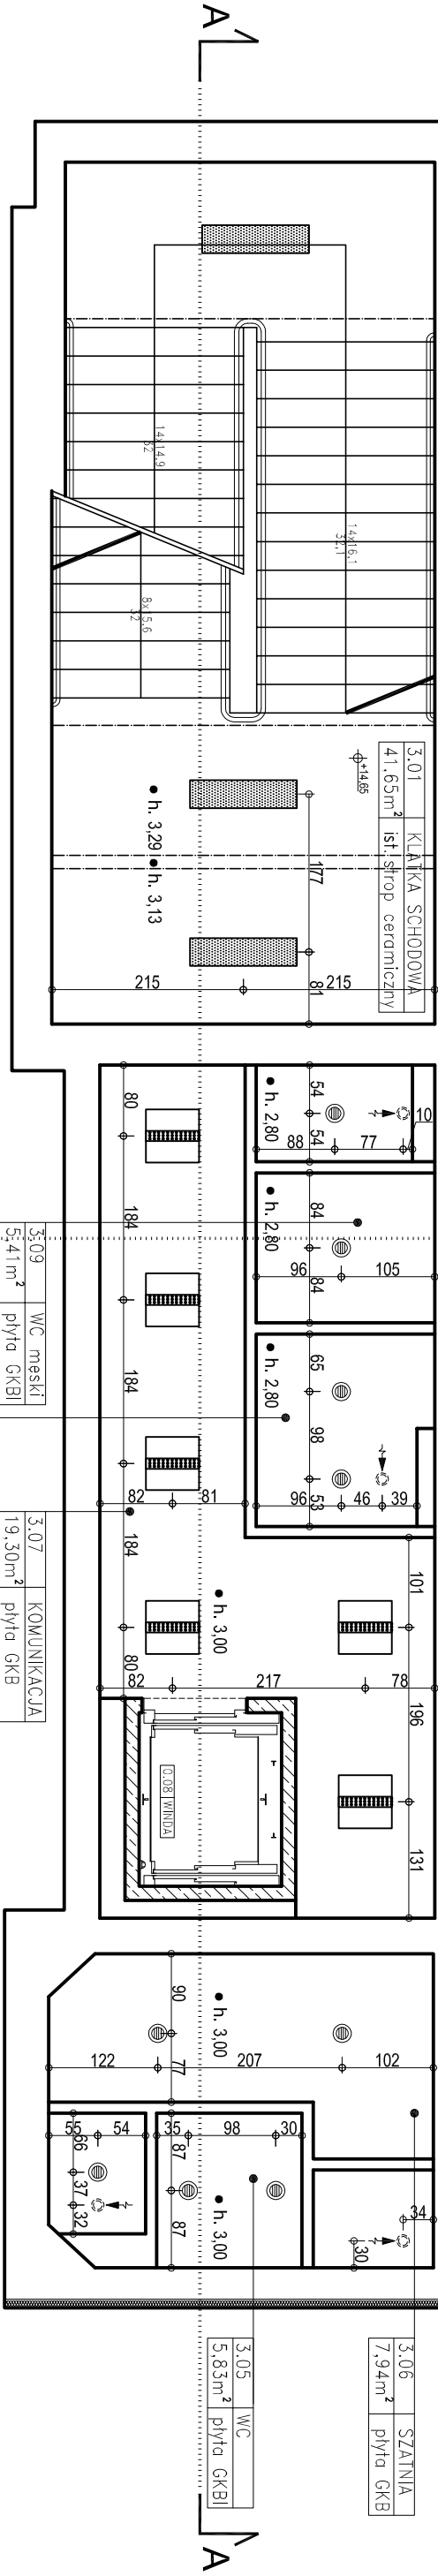


3.02	AULA
99,96m ²	sufit modułowy 60x60cm np.: Rigips Gyplone Quattro 20 z krawędzią E15;

3.03	SALA DYDAKTYCZNA
30,62m ²	sufit modułowy 60x60cm np.: Rigips Casoprano Casoroc z krawędzią E15;

3.04	SŁOWNIA
23,76m ²	sufit modułowy 60x60cm np.: Rigips Casoprano Casoroc z krawędzią E15;

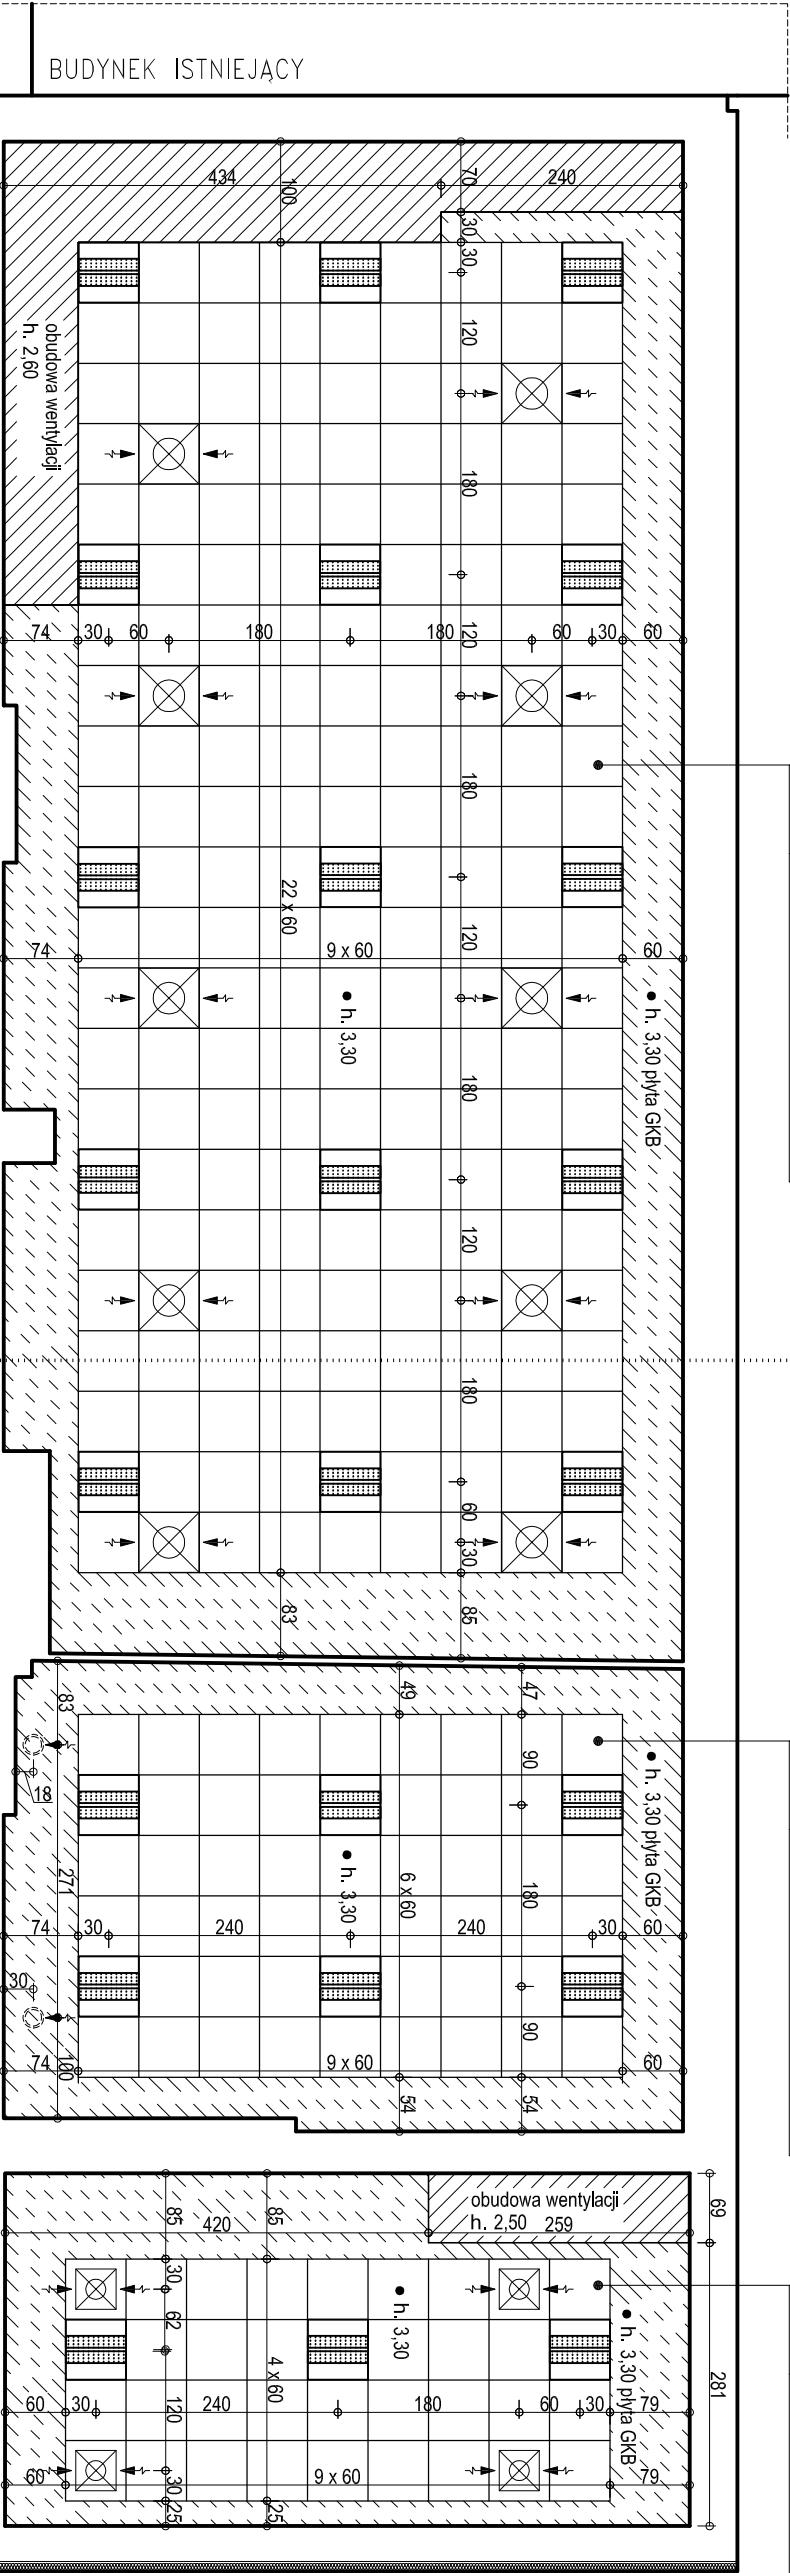

- UWAGI:
- 1) WSZYSTKIE WYMIARY SPRAWDZIĆ WEDŁUG OBMIARÓW NA BUDOWIE
 - 2) SZCZEGÓŁOWE DANE DOTYCZĄCE KRAŹEK I ANEMOSTATÓW W PW INSTALACJI SANITARNYCH
 - 3) SZCZEGÓŁOWE DANE DOTYCZĄCE OPRAW OŚWIETLENIOWYCH W PB INSTALACJI ELEKTRYCZNYCH

- LEGENDA:
- os istniejącej belki stropowej
- h. 3.30 wysokość pom. w świetle warstw wykoń.
- ⊕ wlot przewodu wentylacyjnego w suficie
- ⊕ kradki i anemostaty w kolizje bidnym
- ⊕ oprawa downlight CHALICE 190H Thorn
- ⊕ oprawa zabudowana Eligo
- ⊕ PIANO NEW ER-W00025-24 OSS-155
- ⊕ oprawa zabudowana Eligo
- ⊕ PIANO NEW ER-W00025-31 OSS-255
- ⊕ oprawa zwieszana na wys. 3m od posadzki Eligo ERGEN

DOMINIK BARSZCZEWSKI ARCHITEKT			
70-376 Szczecin, ul. 5-go Lipca 30/21, tel. (091)4847615, 501553573			
projektant:	mgr inż. arch. DOMINIK BARSZCZEWSKI	podpis:	
upr. proj. nr 19/ZPOIA/OKK/2007			
sprawdzający:	mgr inż. arch. AGNIESZKA CHROMIŃSKA	podpis:	
upr. proj. nr 2/ZPOIA/2006			
inwestycja:	PRZEBUDOWA I REMONT POMIESZCZEN BUDYNKU SZKOŁY POLICEALNEJ PRACOWNIKÓW SŁUŻB SPOŁECZNYCH		
adres:	SZCZECIN, ul. WYŻWOLENIA 105		
	dz. nr 7, 8/4		
inwestor:	WOJEWÓDZTWO ZACHODNIOPOMORSKIE		
	Urząd Marszałkowski Województwa Zachodniopomorskiego w Szczecinie		
	ul. KORSARZY 34, 50-540 SZCZECIN		
faza:	PROJEKT BUDOWLANY		
rysunek:	RZUT SUFITÓW 3 PIĘTRA		
data:	08/2009 r.	skala:	1:75
		nr rys.:	7/A