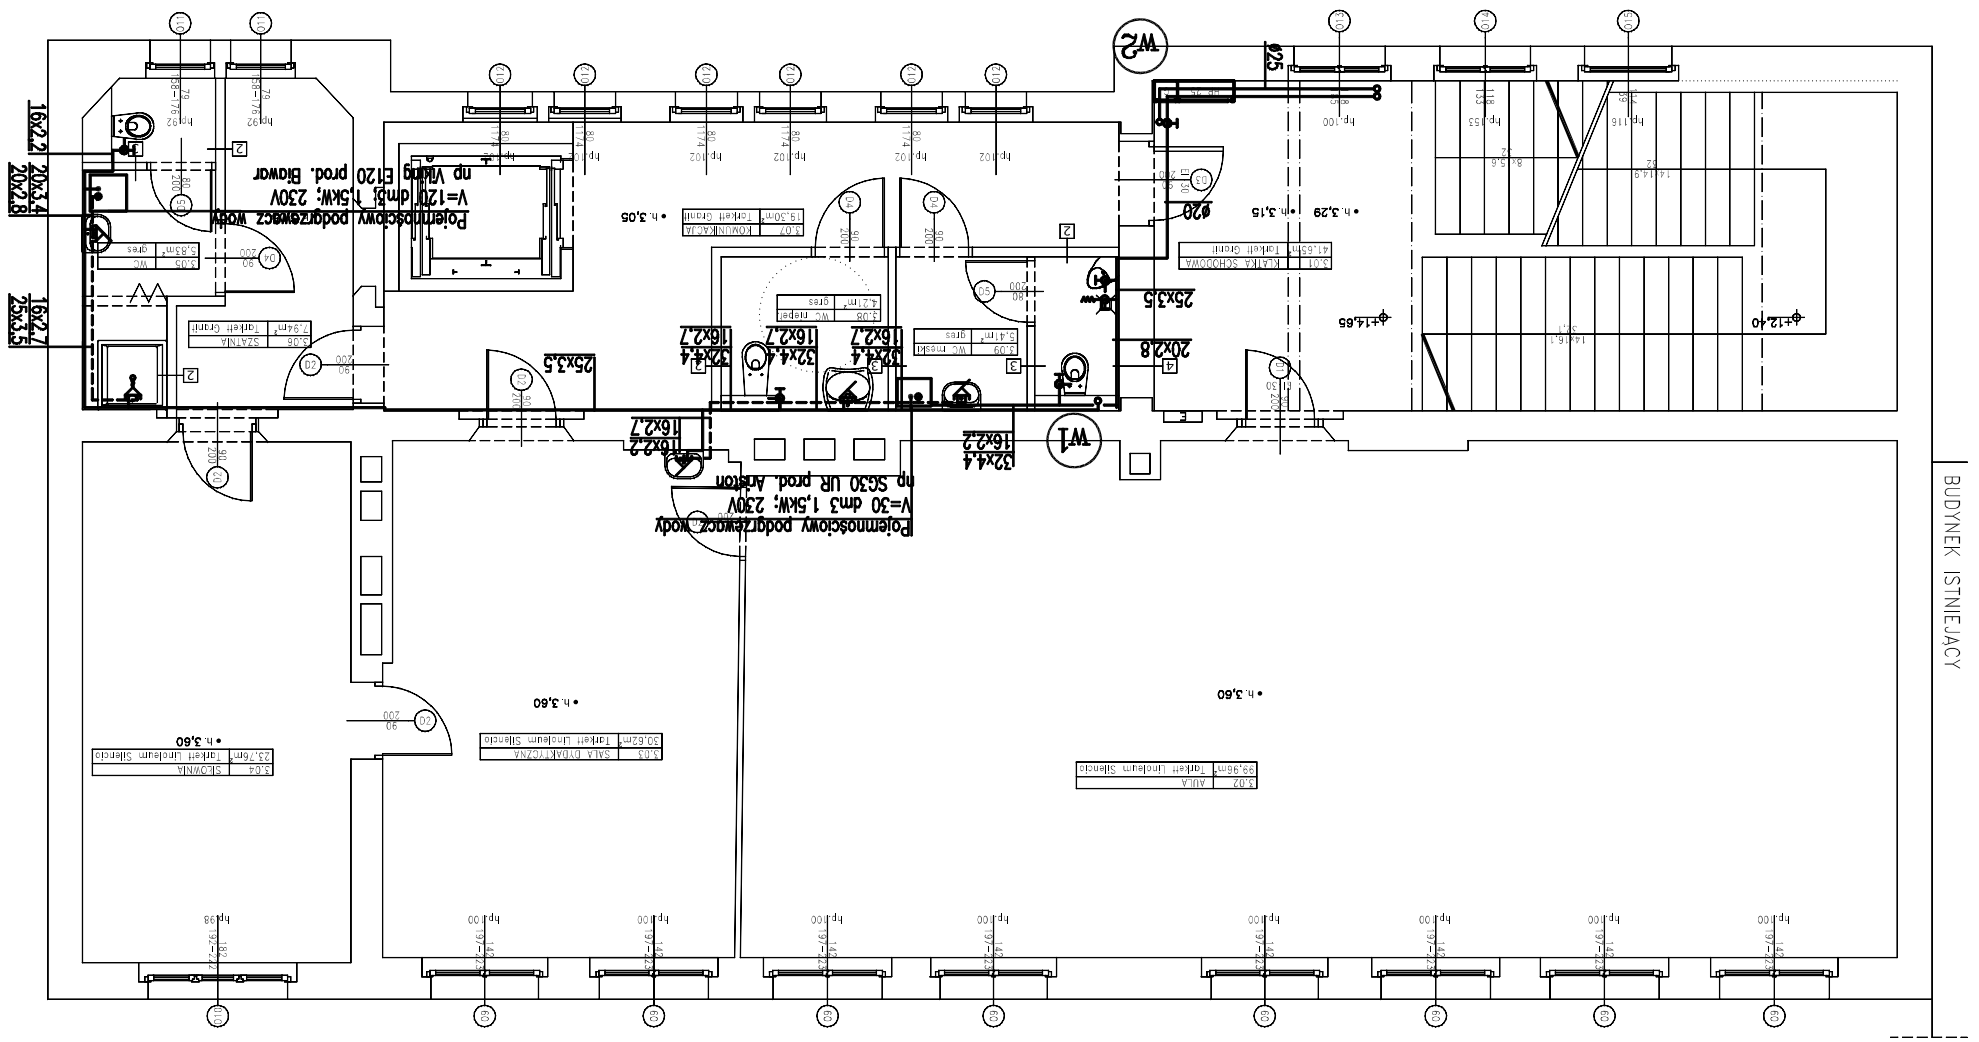
BUDYNEK ISTNIEJĄCY
W1
W2
Gniazdo 230V
Gniazdo 230V
Gniazdo 230V