


ZESTAW WODOMIERZOWY SKALA 1:50

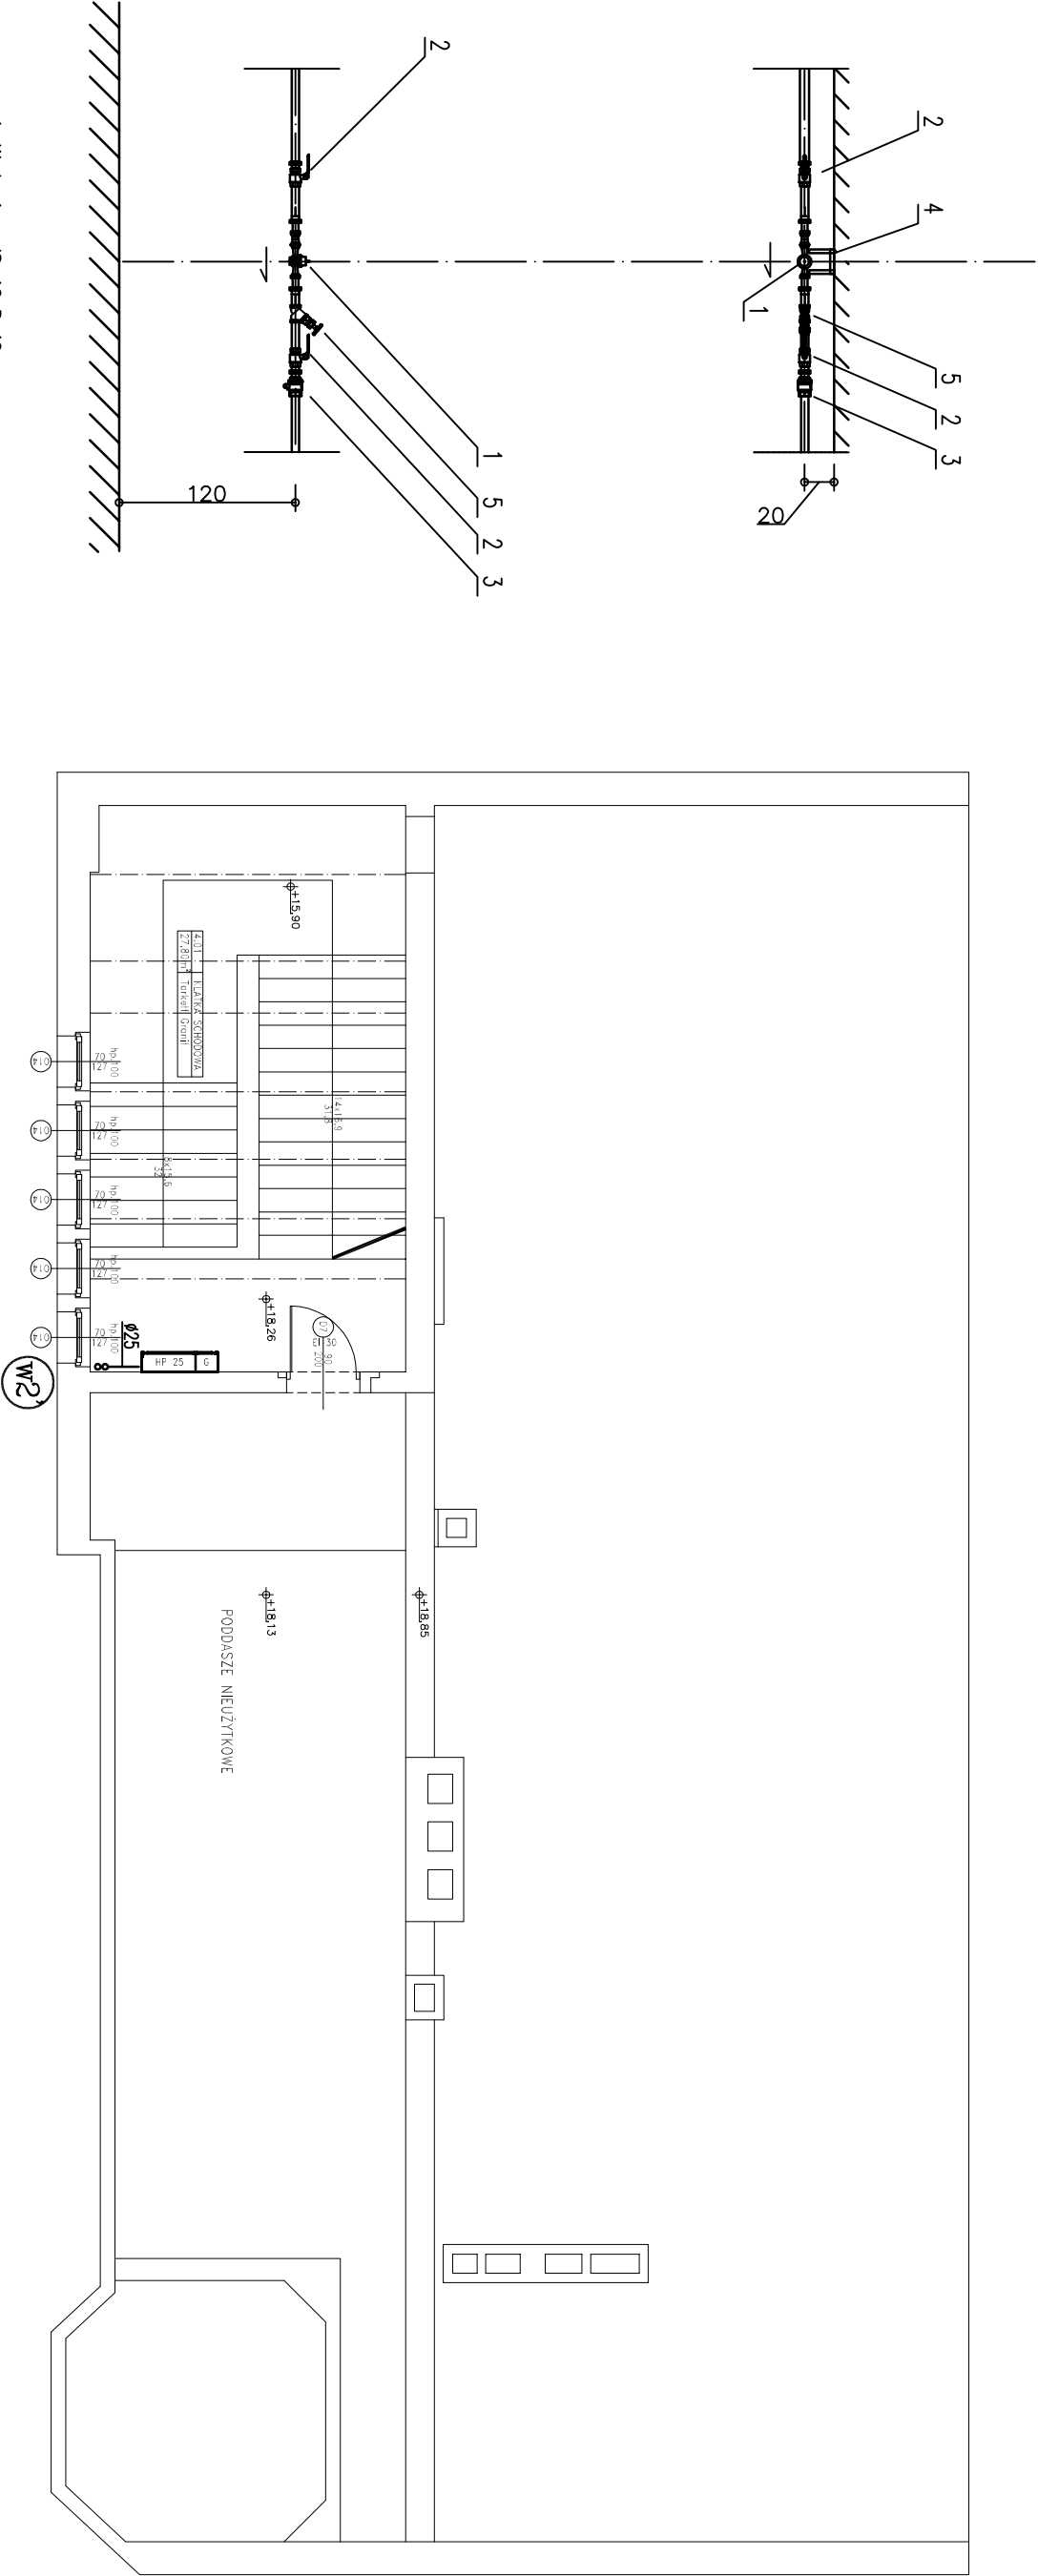

UWAGA:
- WSZYSTKIE WYMIARY SPRAWDZIĆ WG OBIĘTARÓW NA BUDOWIE

| | | | |
|---|--|-------------------|---------------|
| 70-376 Szczecin, ul. 5-go Lipca 30/21, tel. (091)4847615, 501553573 | | | |
| projektant: | mgr inż. KRZYSZTOF GOJŻEWSKI | podpis: | |
| upr. bud. nr 61/Sz/2001 | | | |
| sprawdzający: | mgr inż. MONIKA GRIEGER | podpis: | |
| upr. bud. nr 70/Sz/2002 | | | |
| inwestycja: | PRZEBUDOWA I REMONT POMIESZCZEŃ BUDYNKU SZKOŁY POLICEALNEJ PRACOWNIKÓW SŁUŻB SPOŁECZNYCH | | |
| adres: | SZCZECIN, ul. WYŻWOLENIA 105 dz. nr 8/4 | | |
| inwestor: | WOJEWÓDZTWO ZACHODNIOPOMORSKIE | | |
| Urząd Marszałkowski Województwa Zachodniopomorskiego w Szczecinie | | | |
| ul. KORSARZY 34, 50-540 SZCZECIN | | | |
| faza: | PROJEKT BUDOWLANO-WYKONAWCZY | | |
| rysunek: | RZUT PODDASZA, ZESTAW WODOMIERZOWY - INSTALACJA WODOCIĄGOWA | | |
| data: | 10/2009 r. | skala: 1:100/1:50 | nr rys.: IS-6 |