UWAGA:
- WSZYSTKIE WYMIARY SPRAWDZIĆ WG OBMIARÓW NA BUDOWIE

DOMINIK BARSZCZEWSKI ARCHITEKT
70-376 Szczecin, ul. 5-go Lipca 30/21, tel. (091)4847615, 501553573
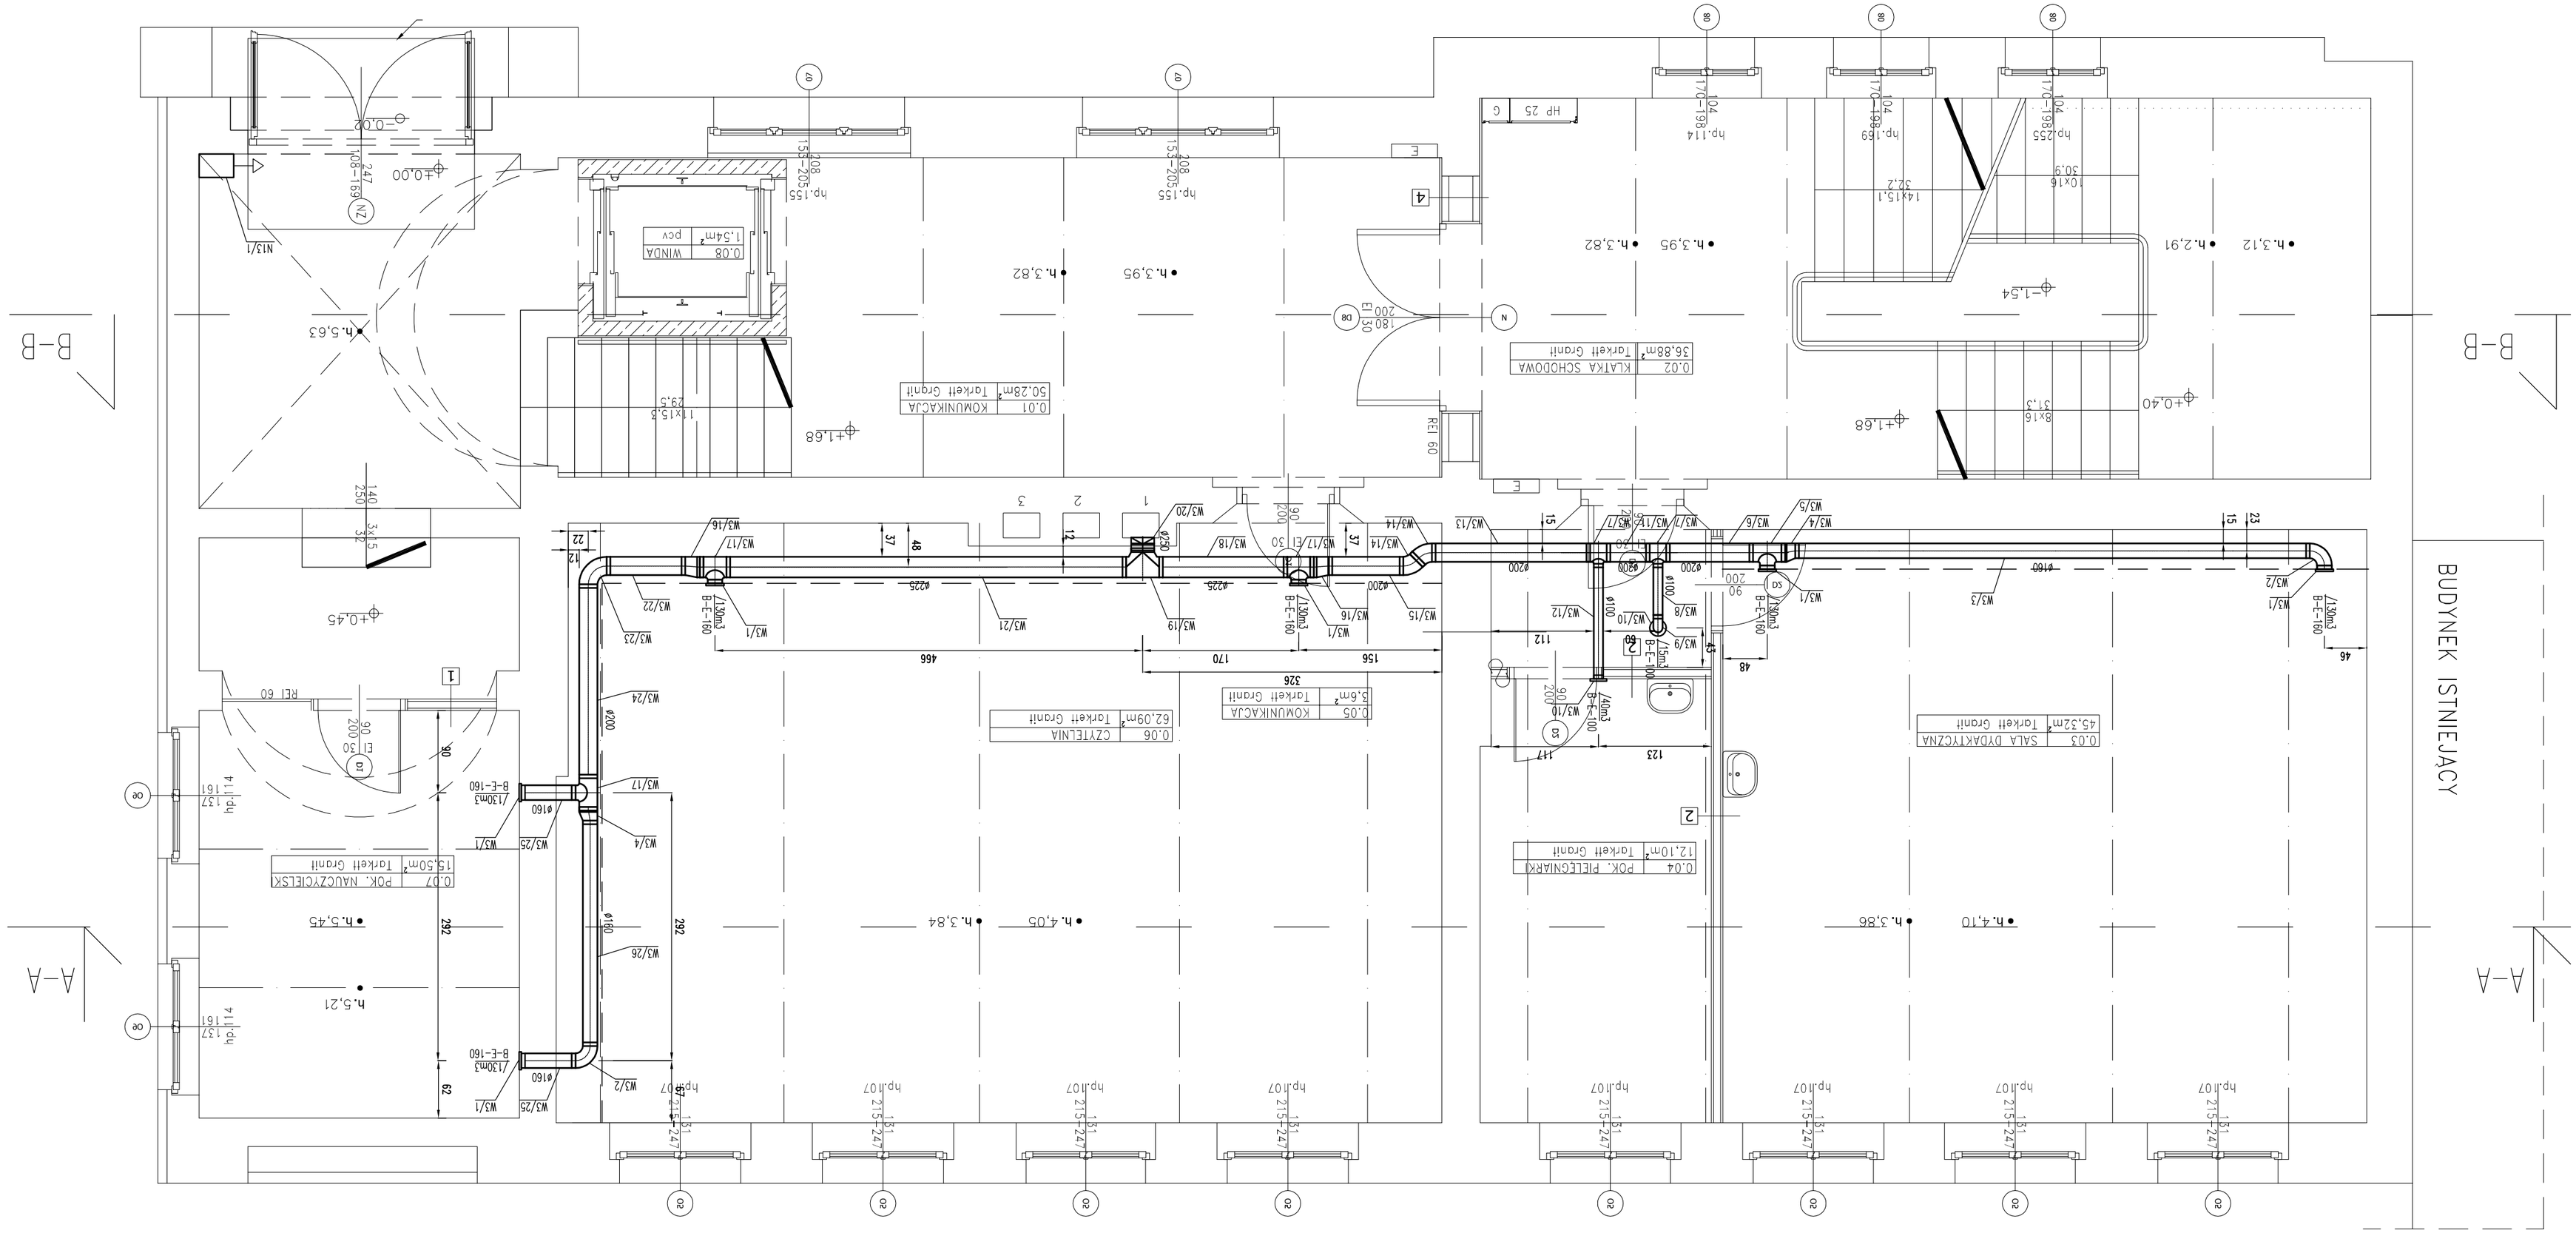
projektant:	mgr inż. KRZYSZTOF GOJŻEWSKI
	upr. bud. nr 61/Sz/2001
opracował(a):	mgr inż. BARTŁOMIEJ ZIELIŃSKI
sprawdzał(a):	mgr inż. MONIKA GRIEGER
	upr. bud. nr 70/Sz/2002
inwestycja:	PRZEBUDOWA I REMONT POMIESZCZEŃ BUDYNKU SZKOŁY POLICEALNEJ PRACOWNIKÓW SŁUŻB SPOŁECZNYCH
adres:	SZCZECIN, ul. WYZWOLENIA 105 dz. nr 8/4
inwestor:	**WOJEWÓDZTWO ZACHODNIOPOMORSKIE** Urząd Marszałkowski Województwa Zachodniopomorskiego w Szczecinie UL. KORSARZY 34, 50-540 SZCZECIN
faza:	PROJEKT BUDOWLANO-WYKONAWCZY
rysunek:	RZUT PARTERU - INSTALACJA WENTYLACJI MECHANICZNEJ
data:	10/2009 r.
skala:	1:50
nr rys.:	**IS-21**