DOMINIK BARSZCZEWSKI ARCHITEKT
70-376 Szczecin, ul. 5-go Lipca 30/21, tel. (091)4847615, 501553573

projektant:	mgr inż. KRZYSZTOF GOJŻEWSKI upr. bud. nr 61/SZ/2001
opracował/a:	mgr inż. BARTŁOMIEJ ZIELIŃSKI
sprawdzał/a:	mgr inż. MONIKA GRIEGER upr. bud. nr 70/SZ/2002
inwestycja:	PRZEBUDOWA I REMONT POMIESZCZEŃ BUDYNKU SZKOŁY POLICEALNEJ PRACOWNIKÓW SŁUŻB SPOŁECZNYCH
adres:	SZCZECIN, ul. WYZWOLENIA 105 dz. nr 8/4
inwestor:	**WOJEWÓDZTWO ZACHODNIOPOMORSKIE** Urząd Marszałkowski Województwa Zachodniopomorskiego w Szczecinie ul. KORSARZY 34, 50-540 SZCZECIN
faza:	PROJEKT BUDOWLANO-WYKONAWCZY
rysunek:	RZUT II PIĘTRA - INSTALACJA WENTYLACJI MECHANICZNEJ
data:	10/2009 r.
skala:	1:50
nr rys.:	**IS-23**
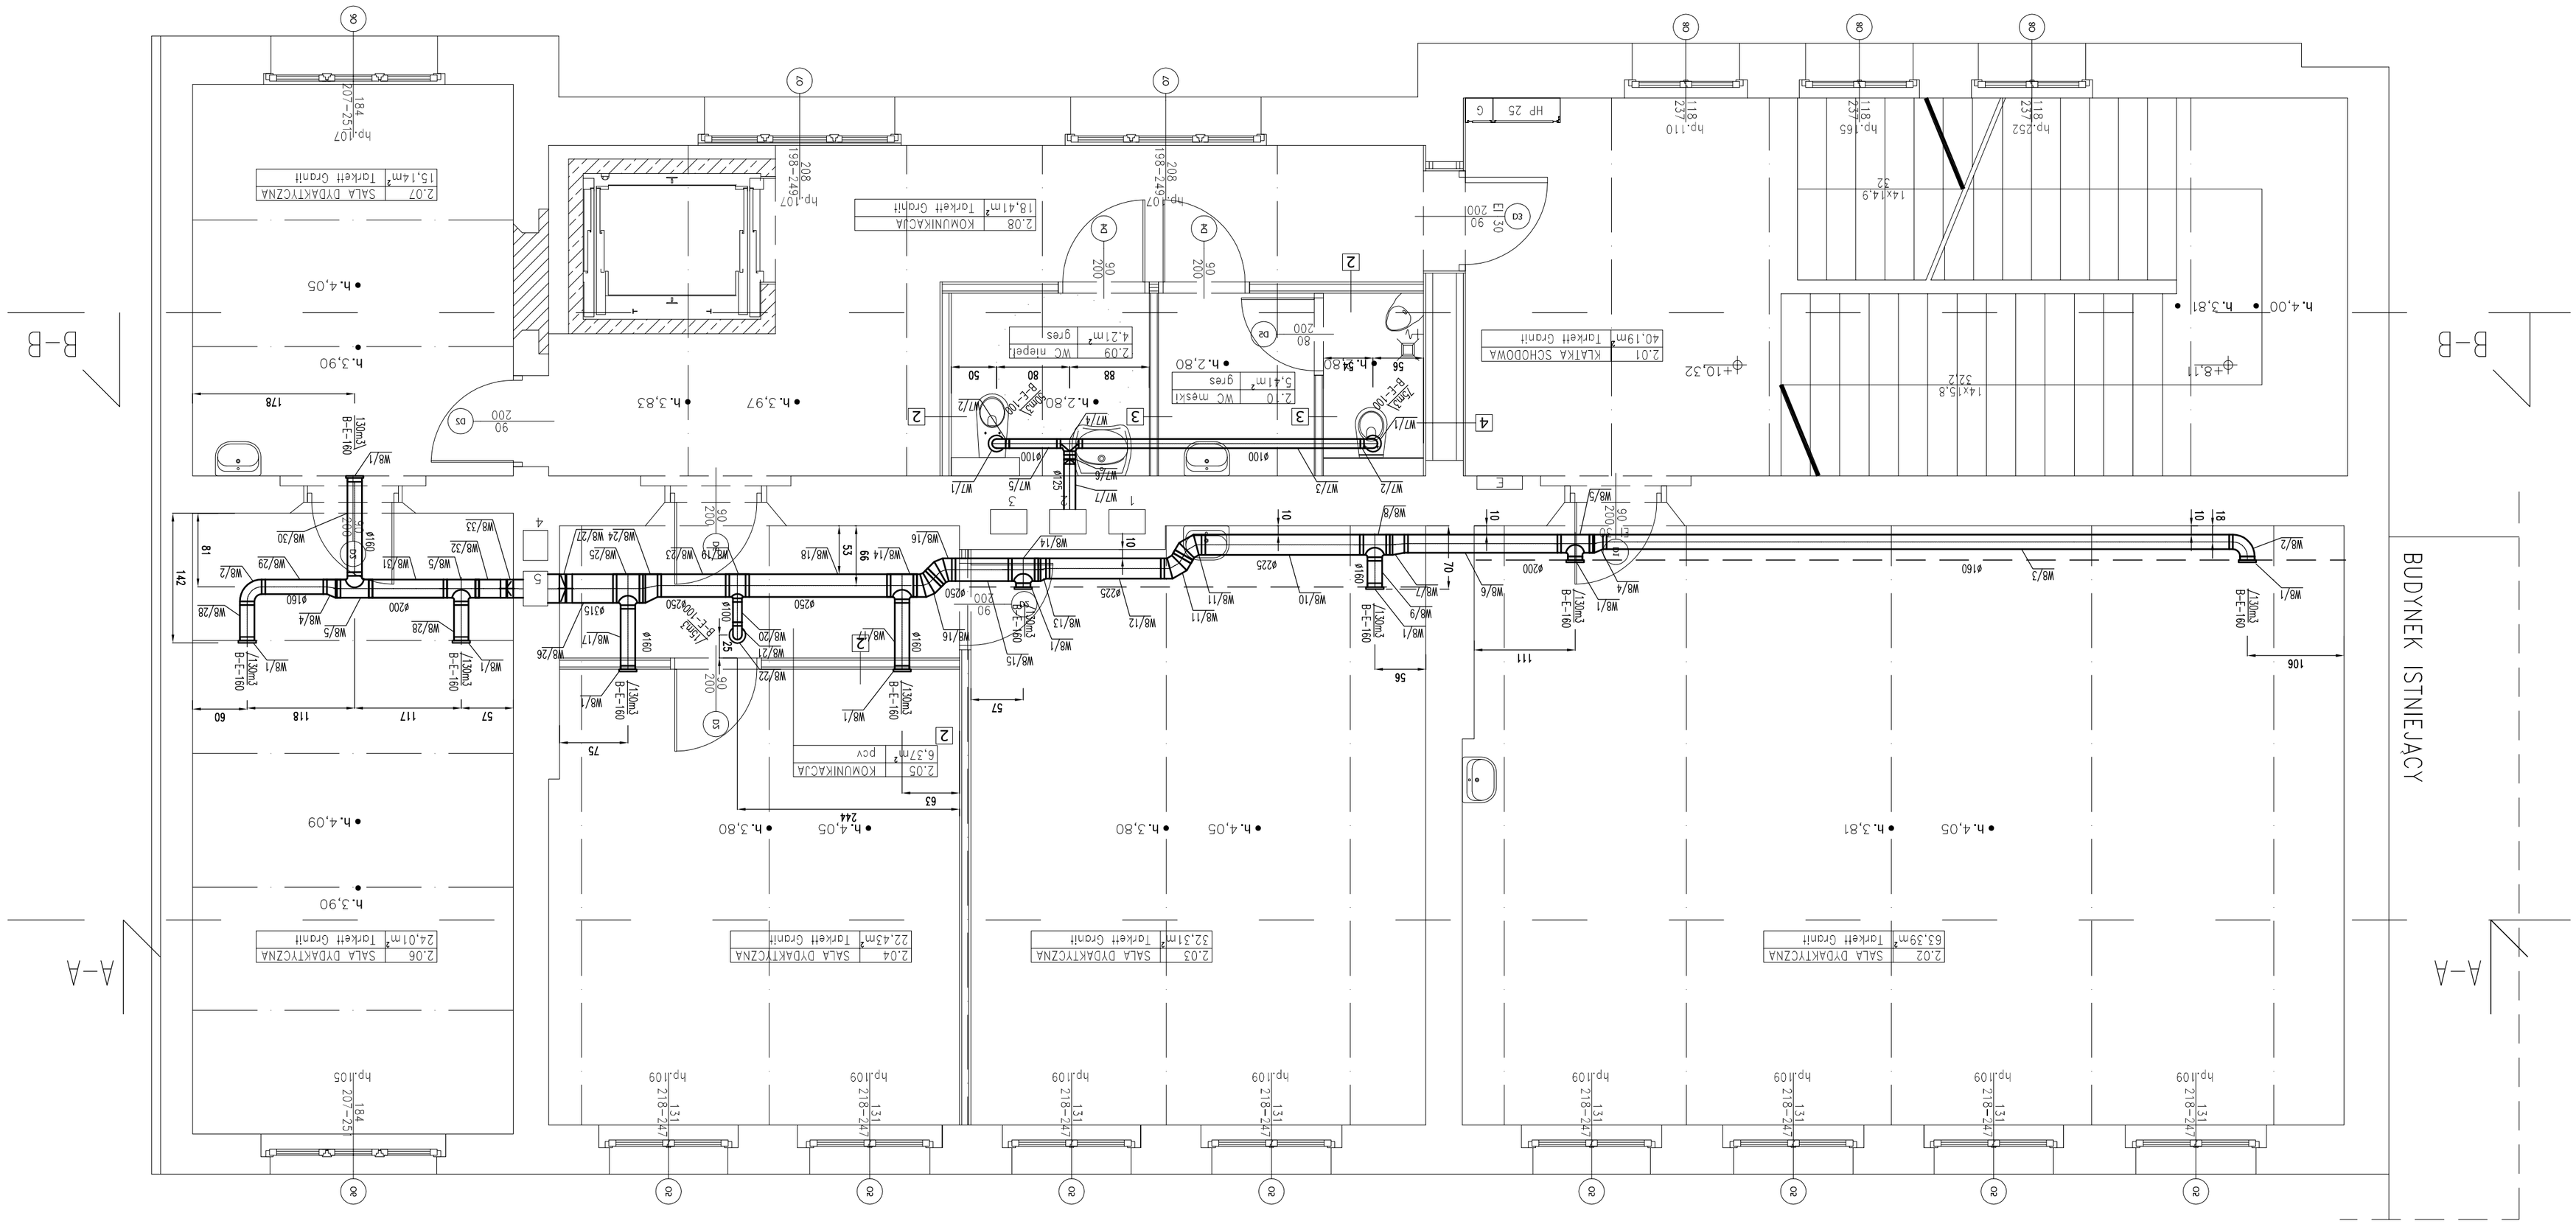
UWAGA:
- WSZYSTKIE WYMIARY SPRAWDZIĆ I WG OBMIARÓW NA BUDOWIE