



SCHEMAT JEDNOKRESKOWY ZMODERNIZOWANEJ TABLICY TP0

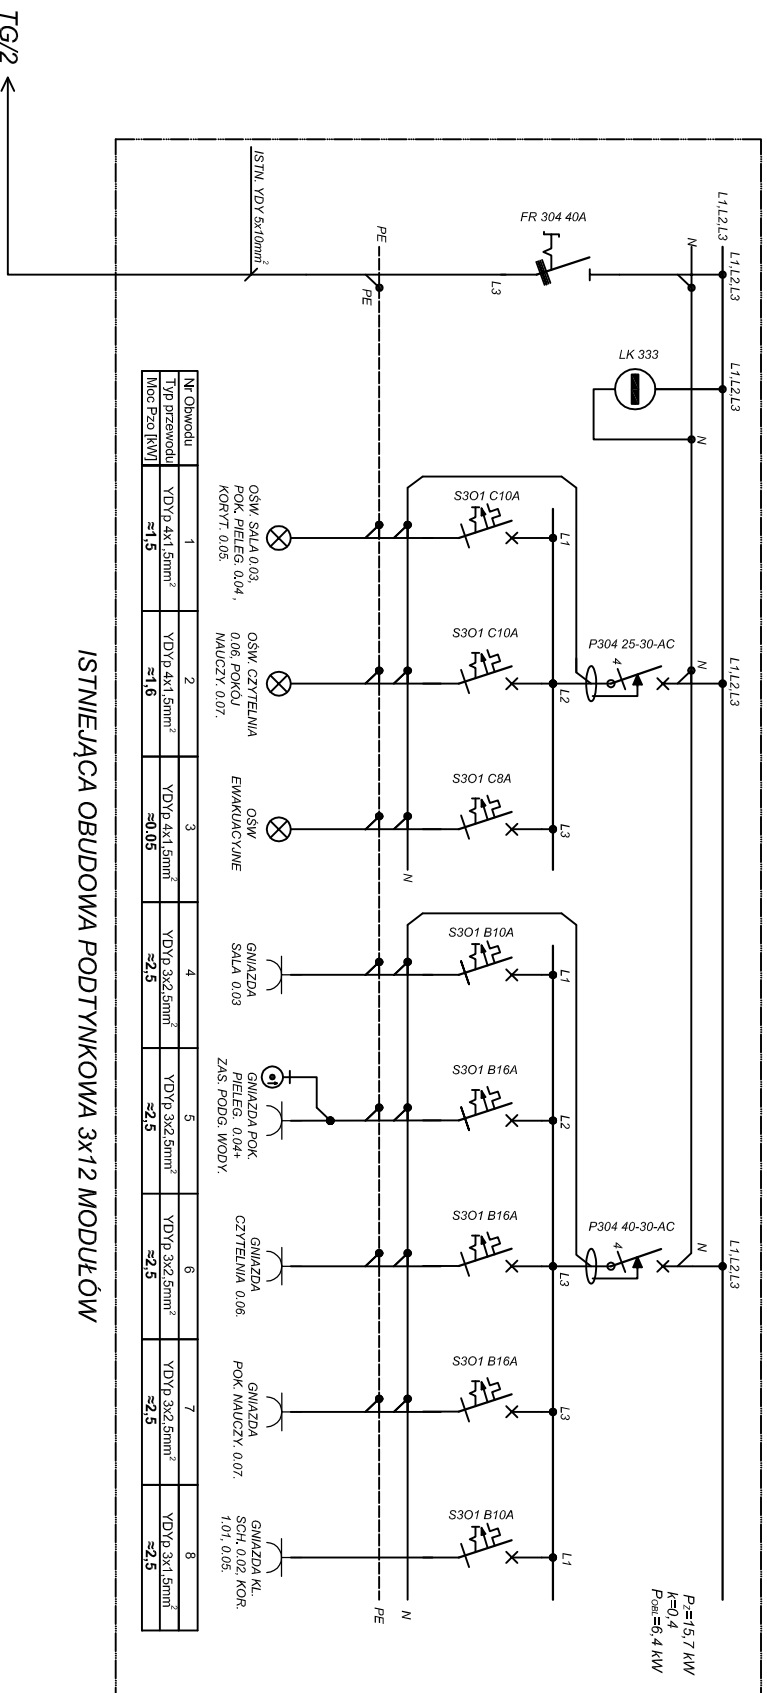

LEGENDA:
P₂- MOC ZAINSTALOWANA TABLICY.
P_{OBJ}- MOC OBLICZONA TABLICY (SZCZYTOWA).
P_{Z0}- MOC ZAINSTALOWAN POSZCZEGÓLNYCH
OBWODÓW W TABLICY.

WIDOK ELEWACJI
ZMODERNIZOWANEJ TABLICY TP0

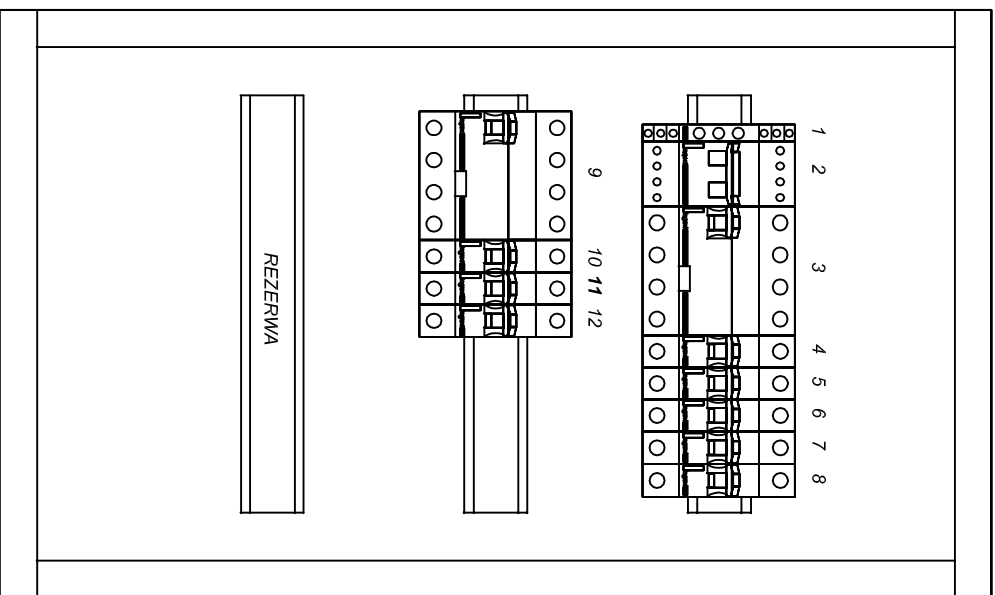

- # LEGENDA
1. L333 WSKAŹNIK ZASILANIA TP1.
 2. FR 303 40A WYL. GŁOŚNIWY TABLICZY TP1.
 3. P304 40-30-AC WYL. OBW. GINIAZD.
 4. S301 B16 ZAB. GINIAZD - SALA 0.03.
 5. S301 B16 ZAB. GINIAZD - POKOJ 0.04.
 6. S301 B16 ZAB. GINIAZD - CZYTELNIKA 0.06.
 7. S301 B16 ZAB. GINIAZD - POKOJ NAUCZYC. 0.7.
 9. S301 B16 ZAB. GINIAZD - KL. SCH. 0.02, KOR. 0.01, KOR. 0.05.
 10. P304 25-30-AC WYL. OBW. OŚWIECLENIA.
 11. S301 C10 ZAB. OŚW. - SALA 0.03, POK. PIELE 0.04, KOROTY 0.05.
 12. S301 C10 ZAB. OŚW. - CZYT. 0.06, POK. NAUCZ. 0.07.
 13. S301 C2 ZAB. OŚW. - OŚW. EMARKACJYNIE.

DOMINIK BARSZCZEWSKI ARCHITEKT			
70-3/6 Szczecin, ul. 5-go Lipca 30/21, tel. (091)484/615, 501553573			
projektant:	mgr inż. ZENON CZUPRYŃSKI upr. proj. nr NB-W-7210/141/78	podpis:	
sprawdzający:	inż. HALINA RZEŃUSKA upr. proj. nr 4/Sz/79	podpis:	
opracowujący:	mgr inż. ŁUKASZ SŁABY	podpis:	
inwestycja:	PRZEBUDOWA I REMONT POMIESZCZEŃ BUDYNKU SZKOŁY POLICAJNEJ PRACOWNIKÓW SŁUŻB SPOŁECZNYCH		
adres:	SZCZECIN, ul. WZWZWOLENIA 105 dz. nr 8/4		
inwestor:	WOJEWÓDZTWO ZACHODNIOPOMORSKIE Urząd Marszałkowski Województwa Zachodniopomorskiego w Szczecinie UL. KORSARZY 34, 50-540 SZCZECIN		
faza:	PROJEKT BUDOWLANY		
rysunek:	SCHEMAT JEDNOKRESKOWY ORAZ WIDOK ELEWACJI TP0		
data:	07/2009 r.	skala:	nr rys.:
		9/E	