



SCHEMAT JEDNOKRESKOWY ZMODERNIZOWANEJ TABLICY TP2

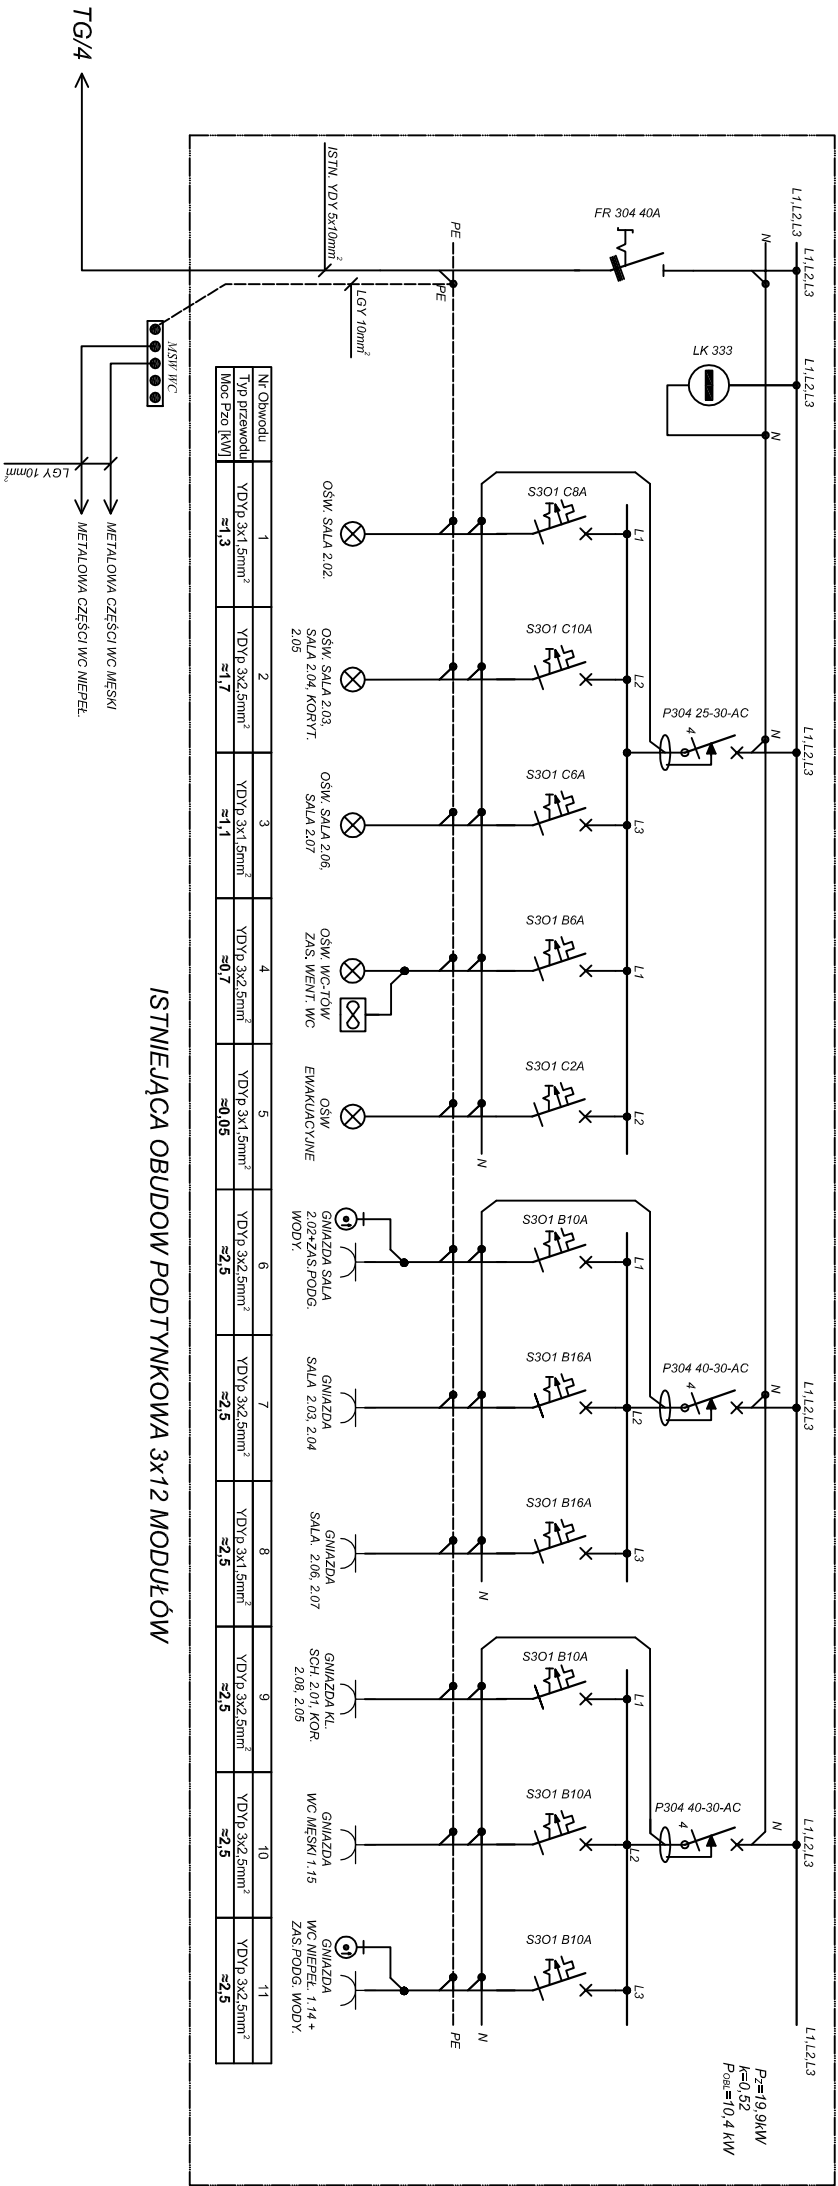

LEGENDA:
P_Σ - MOC ZAINSTALOWANA TABLICY,
P_{ob} - MOC OBLICZONA TABLICY (SZCZYTOWA),
P_o - MOC ZAINSTALOWAN POSZCZEGOLNYCH
OBWODOW W TABLICY.

WIDOK ELEWACJI
ZMODERNIZOWANEJ TABLICY TP2

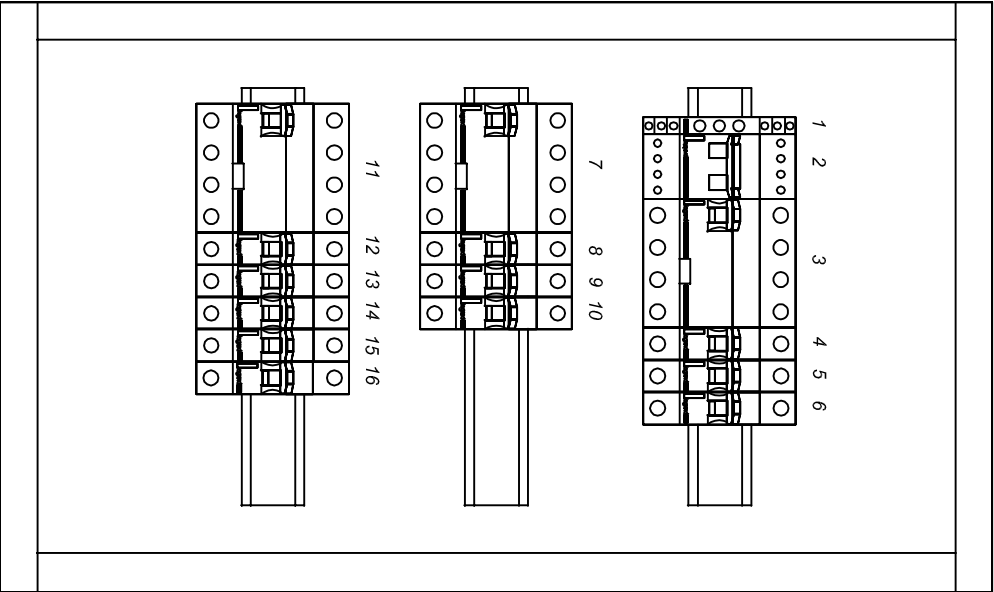

- LEGENDA
1. L333 WSKAŹNIK ZASILANIA TP1.
 2. FR 303 40A WYŁ. GŁÓWNY TABLICY TP1.
 3. P304 40-30-AC WYŁ. OBW. Gniazd.
 4. S301 B16 ZAB. Gniazd - SALE 2.02.
 5. S301 B16 ZAB. Gniazd - SALE 2.03, 2.04.
 6. S301 B16 ZAB. Gniazd - SALE 2.06, 2.07.
 7. P304 40-30-AC WYŁ. OBW. Gniazd.
 8. S301 B16 ZAB. Gniazd - KL. SCH. 2.01, KOR. 2.05, 2.08.
 9. S301 B16 ZAB. Gniazd - WC MĘSKI 2.10.
 10. S301 B16 ZAB. Gniazd - WC NIEPEŁ. 2.09.
 11. P304 25-30-AC WYŁ. OBW. OŚWIETLENIA.
 12. S301 C8 ZAB. OŚW. - SALE 2.02.
 13. S301 C10 ZAB. OŚW. - SALE 2.03, 2.04, KOR. 2.05.
 14. S301 C8 ZAB. OŚW. - SALE 2.06, 2.07.
 15. S301 B6 ZAB. OŚW. - WC MĘSKI, WC NIEPEŁ.
 16. S301 C2 ZAB. OŚW. - OŚW. EWAKUACYJNE.

DOMINIK BARSZCZEWSKI ARCHITEKT			
70-376 Szczecin, ul. 5-go Lipca 30/21, tel. (091)4847615, 501553573			
projektant:	mgr inż. ZENON CZUPRYŃSKI upr. proj. nr NB-W-7210/141/78	podpis:	
sprawdzający:	inż. HALINA RZEWUSKA upr. proj. nr 4/Sz/79	podpis:	
opracowujący:	mgr inż. ŁUKASZ SŁABY	podpis:	
inwestycja:	PRZEBUDOWA I REMONT POMIESZCZEŃ BUDYNKU SZKOŁY POLICAJNEJ PRACOWNIKÓW SŁUŻB SPOŁECZNYCH		
adres:	SZCZECIN, ul. WYZWOLENIA 105 dz. nr 8/4		
inwestor:	WOJEWÓDZTWO ZACHODNIOPOMORSKIE Urząd Marszałkowski Województwa Zachodniopomorskiego w Szczecinie UL. KORSARZY 34, 50-540 SZCZECIN		
faza:	PROJEKT BUDOWLANY		
rysunek:	SCHEMAT JEDNOKRESKOWY ORAZ WIDOK ELEWACJI TP2		
data:	07/2009 r.	skala:	nr rys.: 11/E