


WIDOK TABLICY TOK

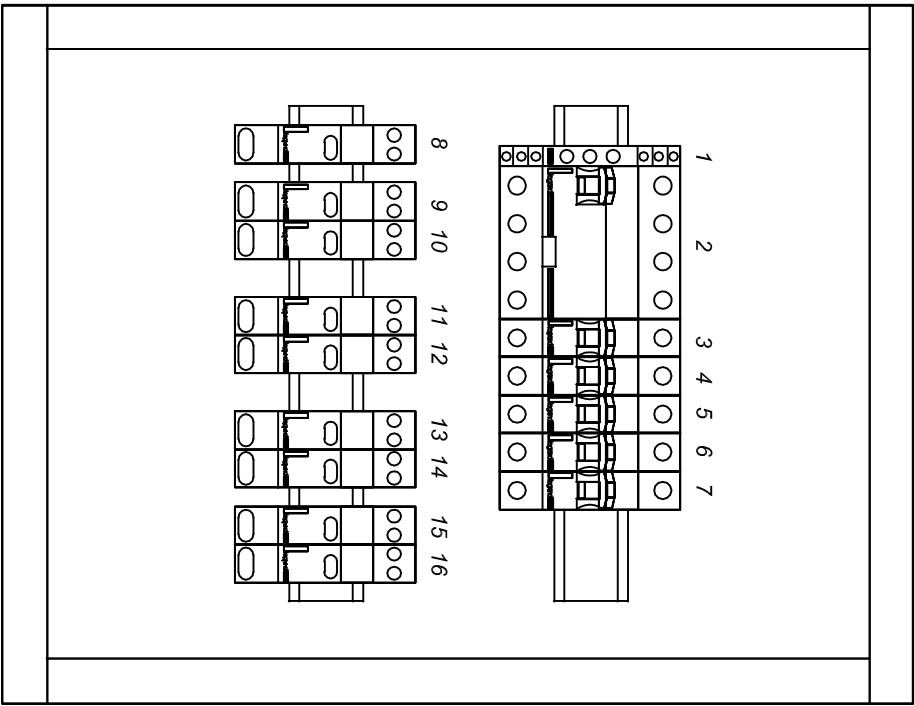


PROJ. ROZDZIELNIA PODTYNKOWA RWN 2x12 MODUŁÓW

LEGENDA

- 1. L333 WSKAŹNIK ZASILANIA TP1.
- 2. P304 25-30-AC WYŁ. GŁÓWNY TABLICY
- 3. S301 C10 ZAB. OŚW. - KL. SCH.
- 4. S301 C4 ZAB. OŚW. - KOR. PARTER.
- 5. S301 C4 ZAB. OŚW. - KOR. I PIĘTRO.
- 6. S301 C4 ZAB. OŚW. - KOR. II PIĘTRO.
- 7. S303 C4 ZAB. OŚW. - KOR. III PIĘTRO.
- 8. LP 351, W1 WYŁ./WŁ. OŚW. KL. SCHODOWA.
- 9. LP 351 W2 WYŁ./WŁ. 1/2 OŚW KORYTARZ PARTER.
- 10. LP 351 W3 WYŁ./WŁ. 1/2 OŚW KORYTARZ PIĘTRO.
- 11. LP 351 W4 WYŁ./WŁ. 1/2 OŚW KORYTARZ I PIĘTRO.
- 12. LP 351 W5 WYŁ./WŁ. 1/2 OŚW KORYTARZ II PIĘTRO.
- 13. LP 351 W6 WYŁ./WŁ. 1/2 OŚW KORYTARZ II PIĘTRO.
- 14. LP 351 W7 WYŁ./WŁ. 1/2 OŚW KORYTARZ II PIĘTRO.
- 15. LP 351 W8 WYŁ./WŁ. 1/2 OŚW KORYTARZ III PIĘTRO.
- 16. LP 351 W9 WYŁ./WŁ. 1/2 OŚW KORYTARZ III PIĘTRO.

SCHEMAT JEDNOKRESKOWY TABLICY TOK

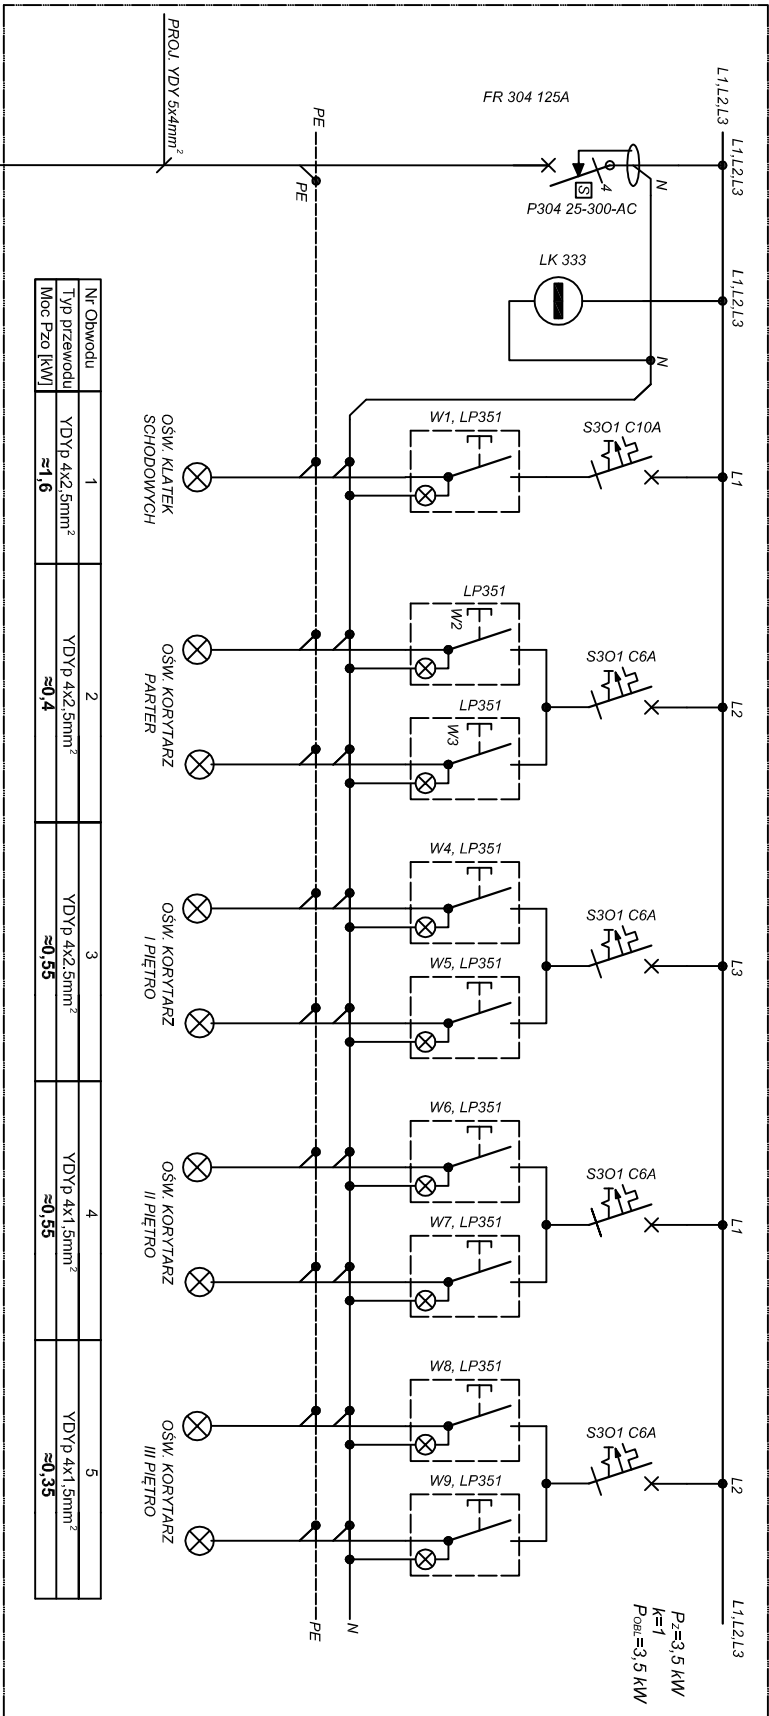

PROJ. ROZDZIELNIA PODTYNKOWA RWN 2x12 MODUŁÓW

TG/5A

- LEGENDA:
- P₂ - MOC ZASILANA TABLICĄ.
 - P_{obL} - MOC OBLICZONA TABLICĄ (SZCZYTOWA).
 - P₂₀ - MOC ZAINSTALOWAN POSZCZEGÓLNYCH OBIWODÓW W TABLICY.

DOMINIK BARSZCZEWSKI ARCHITEKT			
70-376 Szczecin, ul. 5-go Lipca 30/21, tel. (091)4847615, 501553573			
projektant:	mgr inż. ZENON CZUPRYŃSKI	podpis:	
upr. proj. nr NB-W-7210/141/78			
sprawdzający:	inż. HALINA RZEWUSKA	podpis:	
upr. proj. nr 4/Sz/79			
opracowujący:	mgr inż. ŁUKASZ SŁABY	podpis:	
inwestycja:	PRZEBUDOWA I REMONT POMIESZCZEŃ BUDYNKU SZKOŁY POLICAJNEJ PRACOWNIKÓW SŁUŻB SPOŁECZNYCH		
adres:	SZCZECIN, ul. WYZWOLENIA 105 dz. nr 8/4		
inwestor:	WOJEWÓDZTWO ZACHODNIOPOMORSKIE Urząd Marszałkowski Województwa Zachodniopomorskiego w Szczecinie UL. KORSARZY 34, 50-540 SZCZECIN		
faza:	PROJEKT BUDOWLANY		
rysunek:	SCHEMAT JEDNOKRESKOWY ORAZ WIDOK ELEWACJI TABLICZY OŚW. KORYTARZA TOK		
data:	07/2009 r.	nr rys.:	13/E