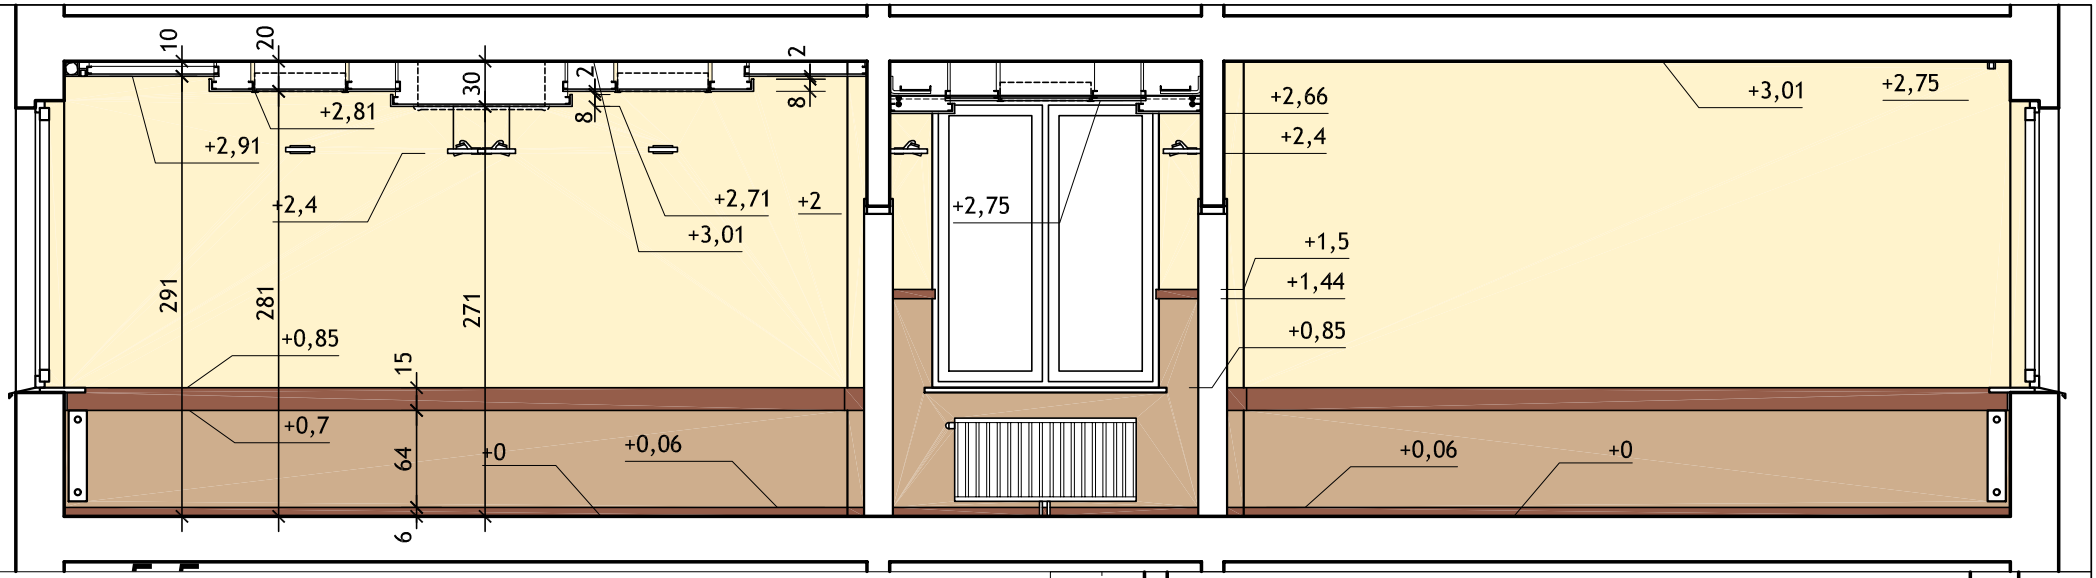

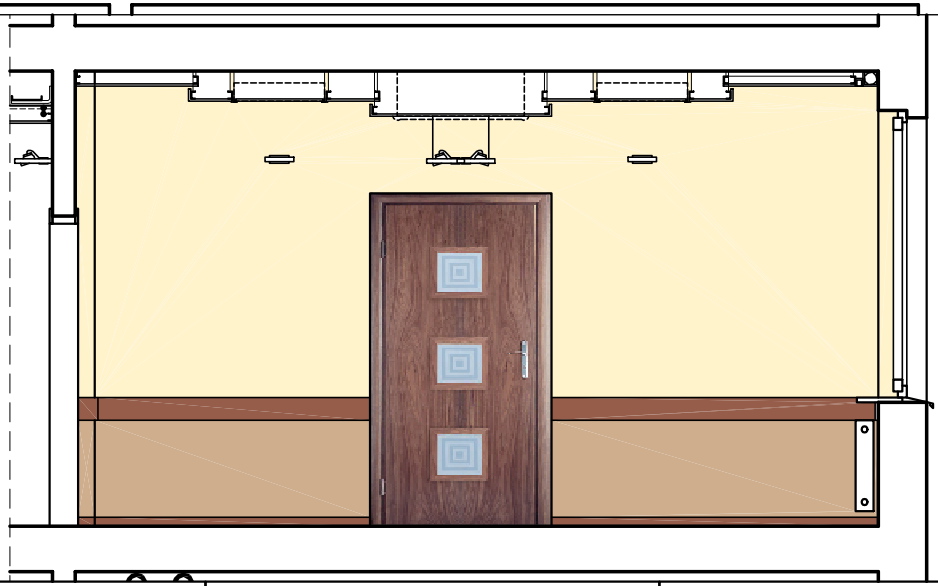

TEMAT RYS: 5-5 i 6-6				PROJEKT BUDOWLANO-WYKONAWCZY PRZEBUDOWY I REMONTU- ARCHITEKTURA OBIEKT: BUDYNEK BIUROWY ADRES: I PIETRO BUDYNKU BIUROWEGO UL. MONTE CASSINO 2 W KOSZALINIE	SPRAWDZAJĄCY: MGR INŻ ARCH. ANDRZEJ KRZYŻANIAK ZP-0229 UPRAWNIENIA BUDOWLANE DO PROJEKTOWANIA I KIEROWANIA ROBOTAMI BUDOWLANYMI W SPECJALNOŚCI ARCHITEKTONICZNEJ BEZ OGRANICZEŃ NR EWID. ZPNB-U. 73424/3/98	PROJEKTANT: MGR INŻ. ARCH. RAJMUND RINK ZP-0295 UPRAWNIENIA BUDOWLANE DO PROJEKTOWANIA I KIEROWANIA ROBOTAMI BUDOWLANYMI W SPECJALNOŚCI ARCHITEKTONICZNEJ BEZ OGRANICZEŃ NR EWID. ZPNB-U. 73424/4/98	ARCHITEKTURA Autorska Pracownia Architektury arch. R. Rink aparink@o2.pl Pracownia Projektowa ARCHIKA arch. A. Krzyżaniak archika@post.pl Ul. Piłsudskiego 33/4, 75-501 KOSZALIN tel./fax (0-94) 346 58 03
NR STRONY:	NR RYS: 18	DATA: 04. 2008	SKALA: 1:50	INWESTOR: WOJEWÓDZTWO ZACHODNIOPOMORSKIE ZARZĄD WOJEWÓDZTWA ZACHODNIOPOMORSKIEGO				