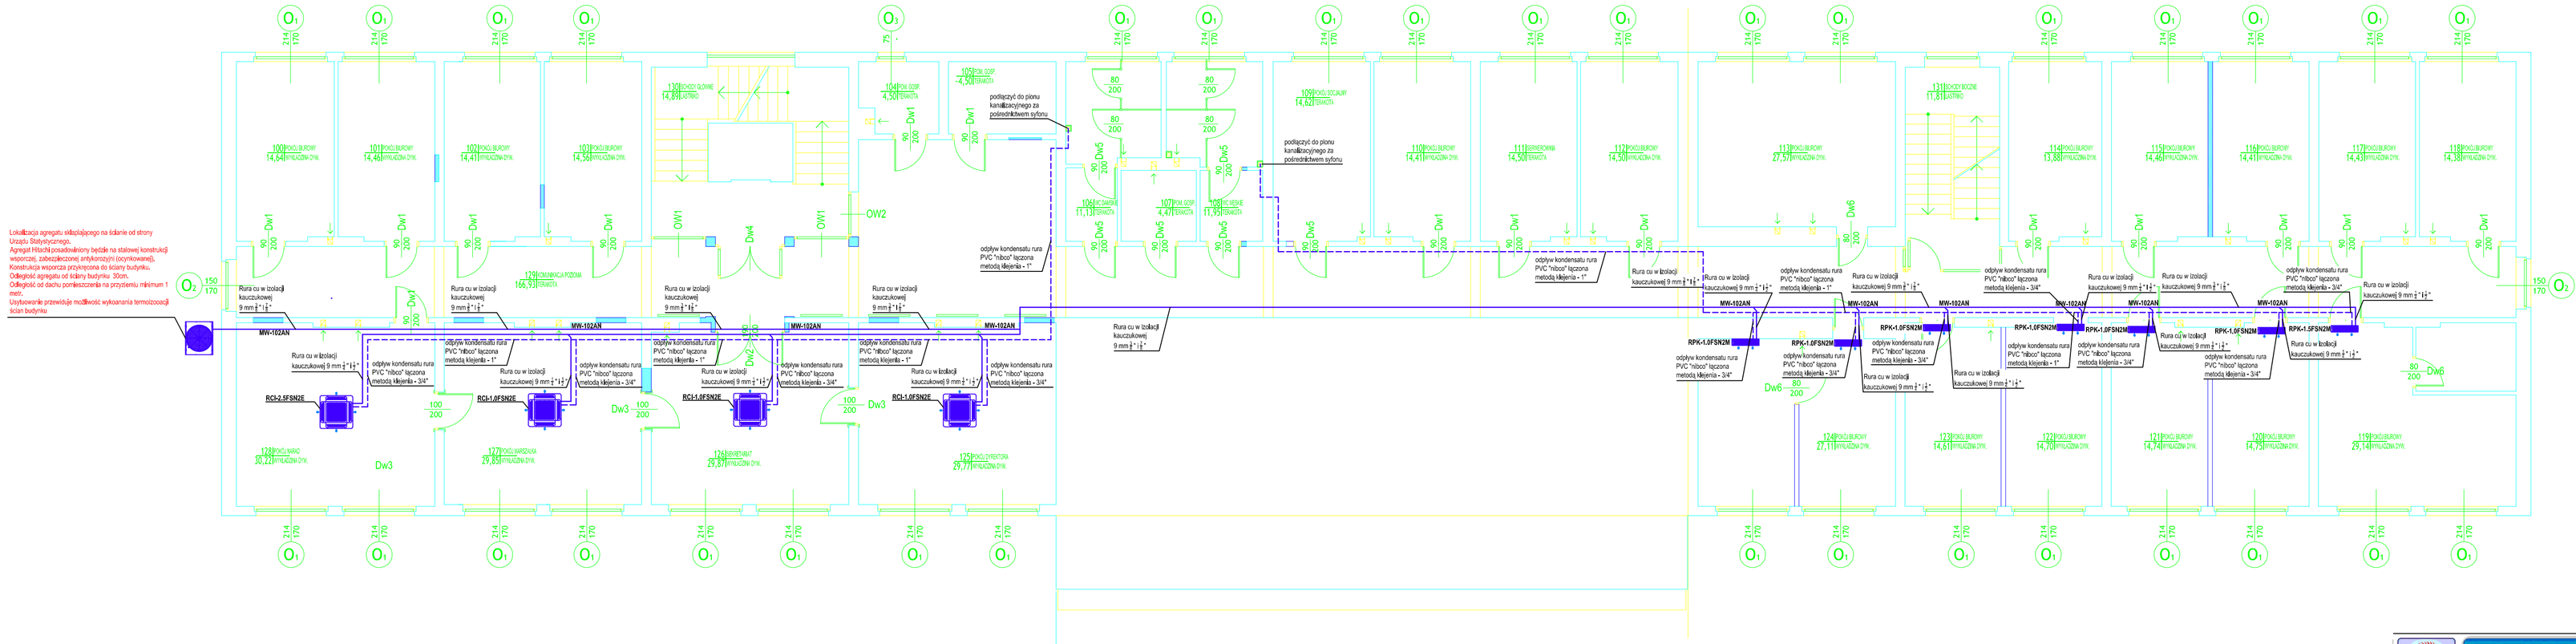


PPHU M. GLINKA
klimatyzacja & chłodnictwo

| | | | |
|---|---|---|---|
| PROJEKT: Projekt instalacji klimatyzacji. | | | |
| RYSUNEK: Rzut piętra - instalacja klimatyzacji. | | | |
| OBIEKT: Budynek biurowy. | | | |
| ADRES: 75-412 Koszalin,ul. Aleja Monte Cassino 2,dz. nr 133,obręb 18 m. Koszalin | | | 2010 |
| INWESTOR: | Województwo Zachodniopomorskie<br>Zarząd Województwa Zachodniopomorskiego | PODPIS: | SKALA: 1:100 |
| PROJEKTOWAL: | mgr inż. Bogdan Wencel<br>upr.nr A/PB/8300/163/83 | | 1 RYS. |
| SPRAWDZIŁ: | mgr inż. Ryszard Dołęga<br>upr.nr A/NB/8300/130/78 | | |
| OPRACOWAL: | mgr inż.Łukasz Soja | | |