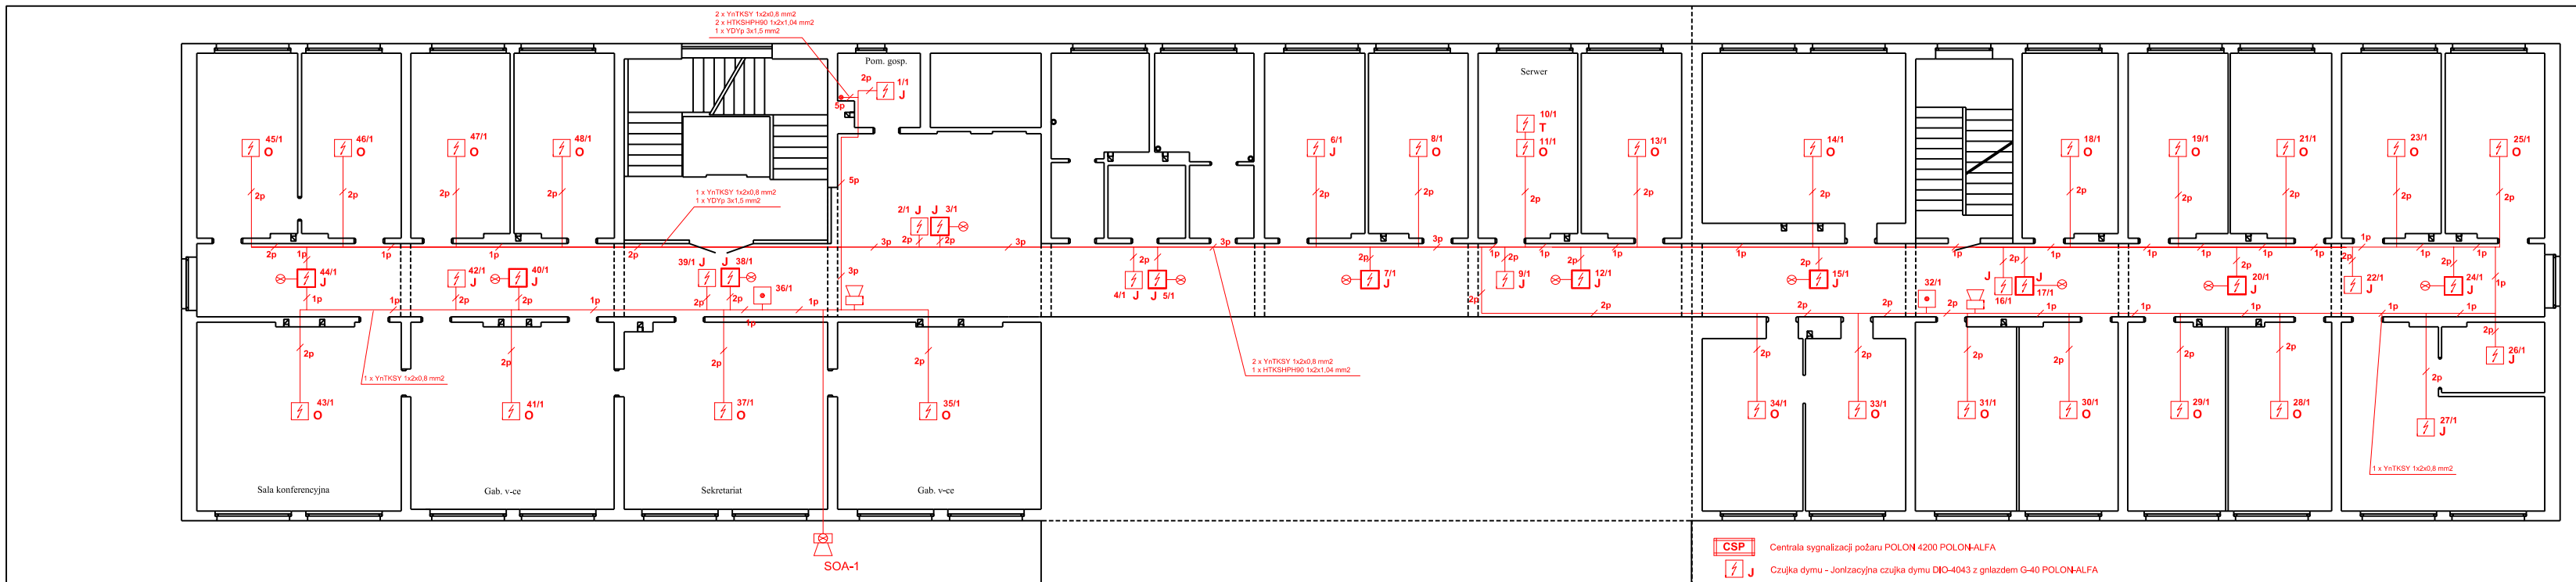

1. Linie dozorowe prowadzone w bruzdach p/t i korytach instalacyjnych n/t (wspólnie z instalacją komputerową).
2. Ręczne ostrzegacze pożarowe montowane na wysokości ok. 130 - 140 cm od poziomu podłogi.
3. Sygnalizator akustyczny zewnętrzny montowany na ścianie na poziomie przy górnej krawędzi okna I kondygnacji.
4. Sygnalizator wewnętrzny montować na ścianie pod sufitem podwieszonym.
5. Linie przewodowe wykonane przewodem YnTKSYekw 1x2x0,8 mm2
6. Linia sygnałowa wykonana przewodem HTKSYPH90 1x2x1,04 mm2
7. Zasilanie centrali sygnalizacji pożaru poprowadzić przewodem YDYp 3x1,5 mm2 z wydzielonego obwodu Tablicy elektrycznej zlokalizowanej na kondygnacji I piętra.
8. Do czujek zamontowanych w przestrzeni sufitu podwieszonego należy podłączyć wskaźniki zadziałania i zamontować je na suficie podwieszonym pod czujką.

1/2
Nr czujki / Nr pętli linii dozorowej

CSP	Centrala sygnalizacji pożaru POLON 4200 POLON-ALFA
J	Czujka dymu - Jonizacyjna czujka dymu DIO-4043 z gniazdem G-40 POLON-ALFA
O	Czujka dymu - Optyczna czujka dymu DOR-4043 z gniazdem G-40 POLON-ALFA
T	Czujka temperatury - Nadmiarowa czujka temperatury TUN-4043 z gniazdem G-40 POLON-ALFA
	Detektor dymu montowany w przestrzeni sufitu podwieszonego
	Ręczny przycisk pożarowy - Ręczny ostrzegacz pożarowy ROP-4001 POLON-ALFA
	Wskaźnik zadziałania czujki - Wskaźnik zadziałania WZ-31 POLON-ALFA
	Sygnalizator akustyczny - SA-K7 W-2
	Sygnalizator optyczno - akustyczny - AS 266 ARITECH
2p	Linia przewodowa - 2 przewody np. 2 x YnTKSY ekw 1x2x0,8 mm2

Usługi Projektowe mgr inż Ryszard Bełdyga
Koszalin, ul. Bzów 30

TEMAT: **INSTALACJA SYGNALIZACJI POŻARU I Piętro**

OBIEKT: **Budynek biurowy Zarząd Województwa Zachodniopomorskiego Koszalin ul. Monte Cassino 7**

	NAZWISKO	PODPIS	NR RYS.	1
PROJEKTANT:	Dariusz Tumanik		SKALA	1:100
OPRACOWAŁ:			DATA	05.2008
RYSOWAŁ:	Piotr Renczyński		INWESTOR	Zarząd Województwa Zachodniopomorskiego w Szczecinie
SPRAWDZIŁ:				