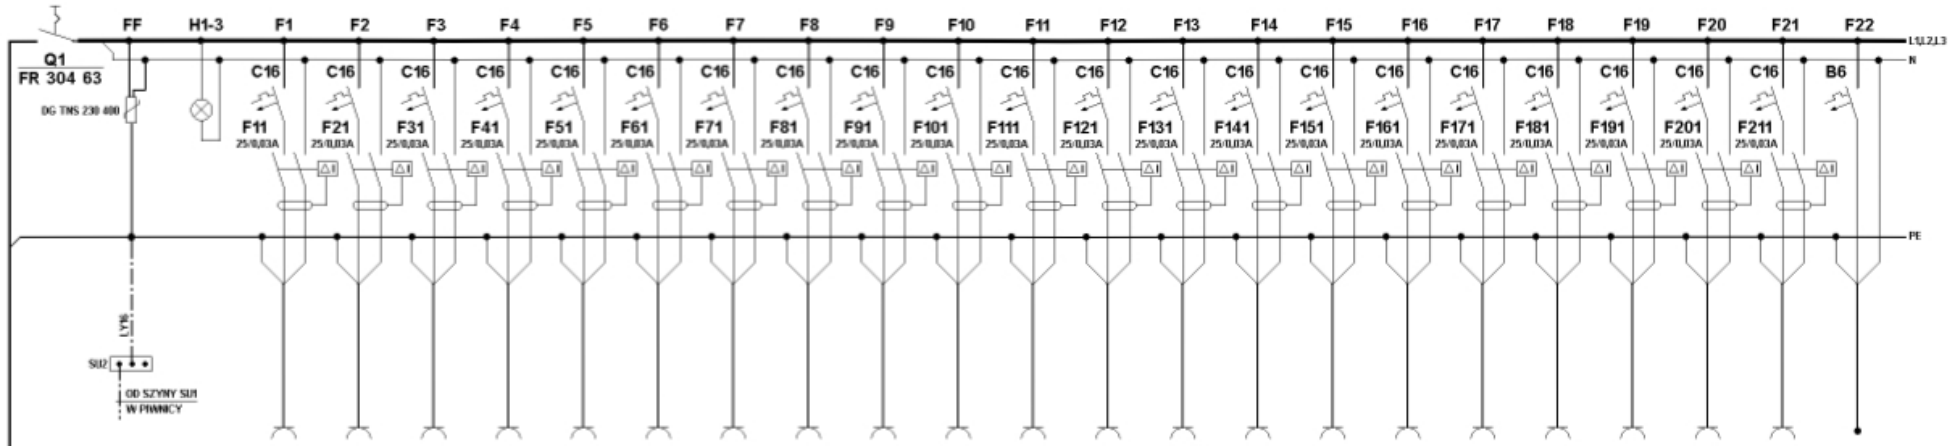

Nr obwodu	WLZ-C			RK/1	RK/2	RK/3	RK/4	RK/5	RK/6	RK/7	RK/8	RK/9	RK/10	RK/11	RK/12	RK/13	RK/14	RK/15	RK/16	RK/17	RK/18	RK/19	RK/20	RK/21	RK/22
Liczba gniazd	76	Ochrona przepięciowa	Kontrola napięcia	1	1	1	1	6	6	6	2	3	6	6	3	6	6	3	6	2	4	2	4	1	-
Moc [kW]	34,1			2,1	0,5	0,1	1,5	2,4	2,4	2,4	0,8	1,2	2,4	2,4	1,2	2,4	2,4	1,2	2,4	0,8	1,6	0,8	1,6	1,4	0,1
cos Φ	0,7			0,7	0,7	0,7	0,7	0,7	0,7	0,7	0,7	0,7	0,7	0,7	0,7	0,7	0,7	0,7	0,7	0,7	0,7	0,7	0,7	0,7	0,7
Prąd [A]	33,6			13,0	3,1	0,62	9,31	14,9	14,9	14,9	4,96	7,45	14,9	14,9	7,45	14,9	14,9	7,45	14,9	4,96	9,94	4,96	9,94	8,7	0,62
Przewód Typ	YDY			YDY	YDY	YDY	YDY	YDY	YDY	YDY	YDY	YDY	YDY	YDY	YDY	YDY	YDY	YDY	YDY	YDY	YDY	YDY	YDY	YDY	YDY
Przewód Przekrój[mm²]	5x10			3x2,5	3x2,5	3x2,5	3x2,5	3x2,5	3x2,5	3x2,5	3x2,5	3x2,5	3x2,5	3x2,5	3x2,5	3x2,5	3x2,5	3x2,5	3x2,5	3x2,5	3x2,5	3x2,5	3x2,5	3x2,5	3x2,5

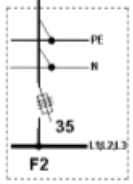

RG1/1

RK

P_i = 34,1 kW

P_{obl} = 16,3 kW

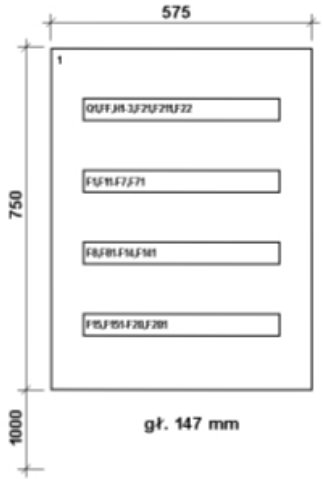

LP	OZNACZENIE	WYSZCZEGÓLNIENIE	JM.	ILOŚĆ
1	2	3	4	5
1	1	ROZDZIELNICA NAŚCIENNA XL160 4x24 NR REF. 0200 74 DRZWICZKI PŁASKIE	KPL	1
2	Q1	ROZŁĄCZNIK IZOLACYJNY FR 304 63	SZT	1
3	H1-3	LAMPKA SYGNALIZACYJNA TRÓJFAZOWA L 333	SZT	1
4	F11-F201	WYŁĄCZNIK RÓŻNICOWOPRĄDOWY KRÓTKOZWŁOCZNY P 302 25-30-Hpl	SZT	20
5	F1-F21	WYŁĄCZNIK INSTALACYJNY S 301 C-16	SZT	21
6	FF	OCHRONNIK PRZEPIĘCIOWY DEHNguard DG TNS 230 400	SZT	1
7	F211	WYŁĄCZNIK RÓŻNICOWOPRĄDOWY P 302 25-30-AC	SZT	1
7	F22	WYŁĄCZNIK INSTALACYJNY S 301 C-6	SZT	1

Projektował	mgr inż. R.Bolidyga upr.A/PNB/0380/05/00	04.08.	
Sprawdził	mgr inż. K. Jasińska upr. GT-V.63/116/77	04.08.	
	Nazwiska	Data	Podpis

Obiekt: BUDYNEK BIUROWY.
75-412 KOSZALIN, UL. MONTE CASSINO 2.
URZĄD MARSZAŁKOWSKI

Treść:
ROZDZIELNICA RK.
SCHEMAT IDEOWY.

Skala: 1:10

Nr. Umowy

Nr. Rysunku 2/2