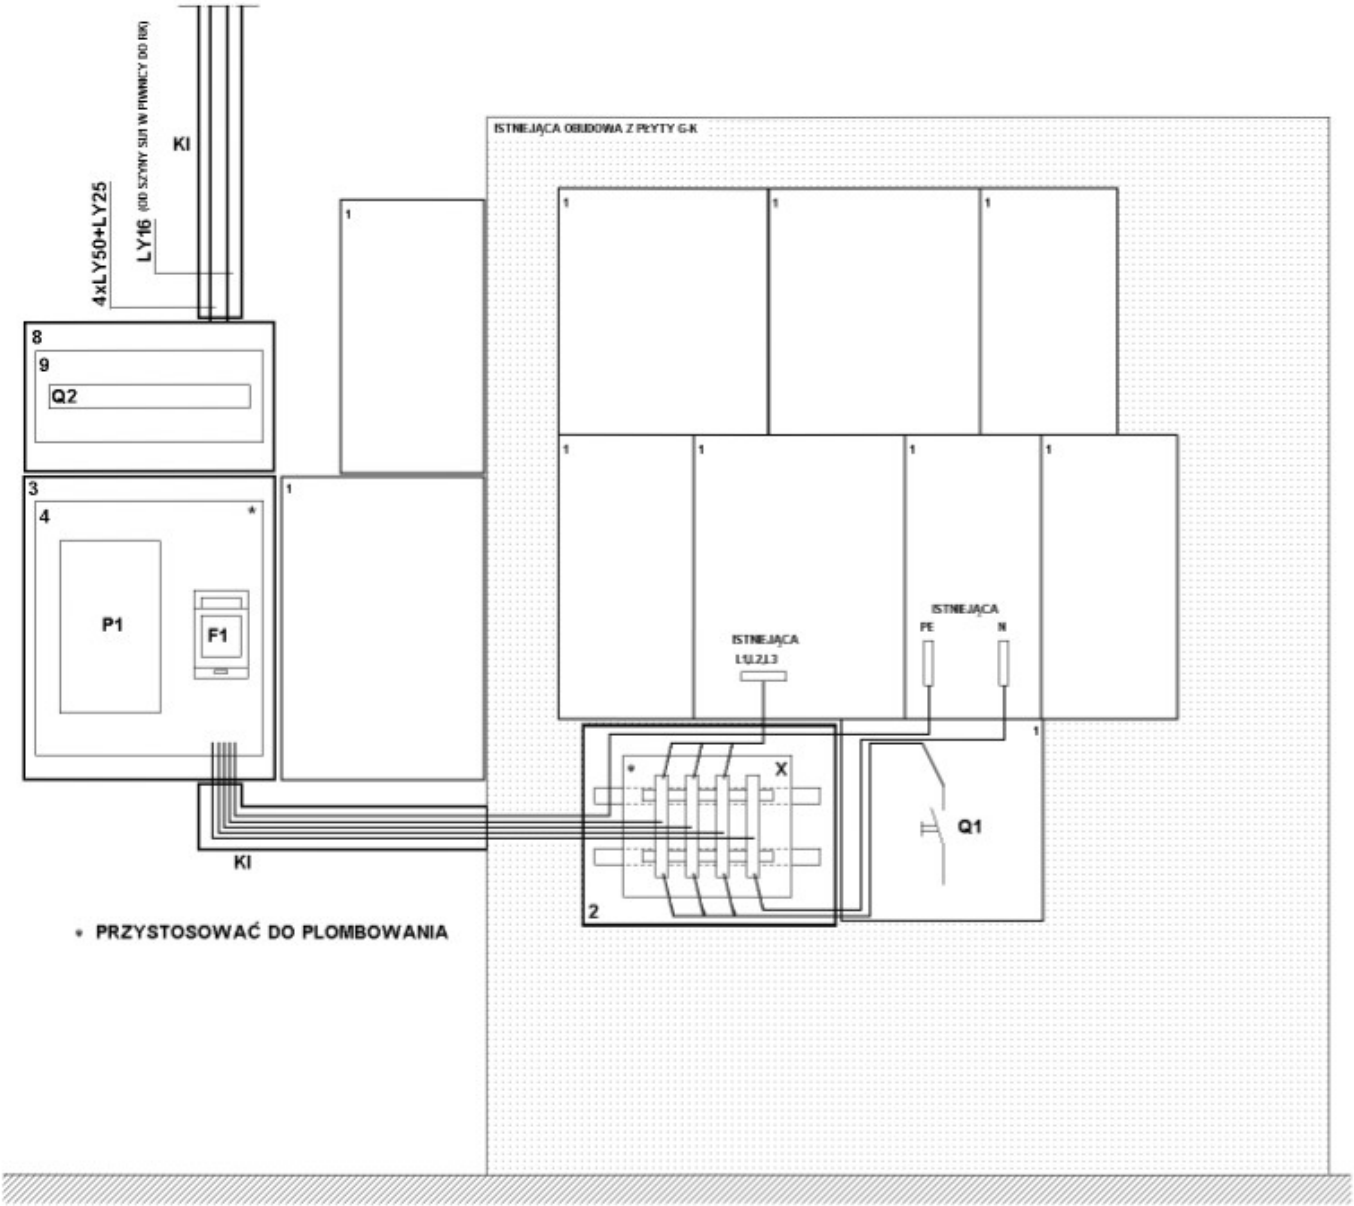

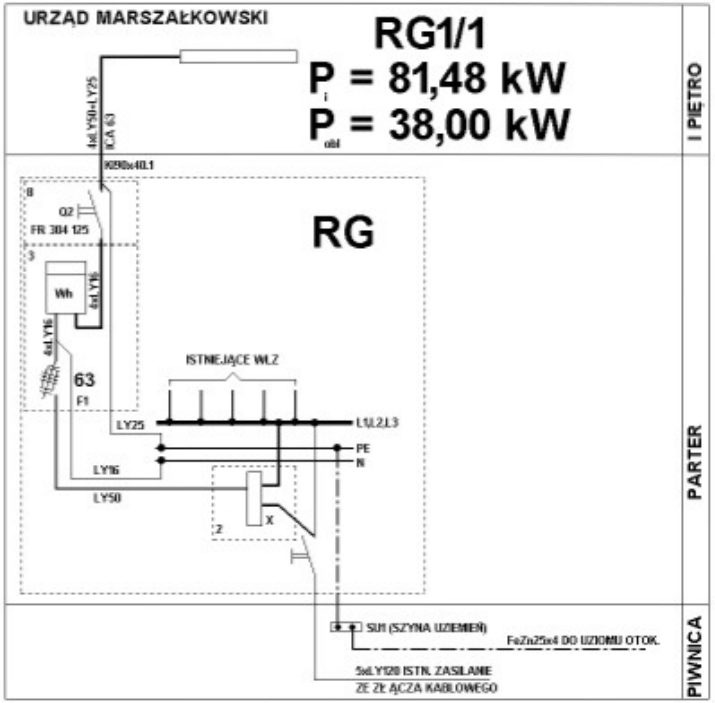

ROZBUDOWA RG

LP	OZNACZENIE	WYSZCZEGÓLNIENIE	J.M.	ILOŚĆ
10	Q2	ROZŁĄCZNIK IZOLACYJNY FR 384 125	SZT	1
9	8	PANEL MONTAŻOWY PM - 5190 - 450	SZT	1
8	7	OBUDOWA NAŚCIENNA ON 53-2,5 H. SYPNIEWSKI	SZT	1
1	2	3	4	5

ROZBUDOWA RG

LP	OZNACZENIE	WYSZCZEGÓLNIENIE	J.M.	ILOŚĆ
7	KI	LISTWA INSTALACYJNA KI 90X40.1	M	3,0
6	F1	ROZŁĄCZNIK BEZPIECZNIKOWY SPX 00 LEGRAND	SZT	1
5	P1	TABLICA PODLICZNIKOWA	SZT	1
4	X	BLOK ROZDZIELCZY 400 A NR REF. 0374 42 LEGRAND	SZT	1
3	4	BLACHA MONTAŻOWA BM 450-500	SZT	1
2	3	OBUDOWA NAŚCIENNA ON 56-2,5	SZT	1
1	2	OBUDOWA NAŚCIENNA ON 54-2,5 H. SYPNIEWSKI	SZT	1
1	2	3	4	5

ISTNIEJĄCA ROZDZIELNICA RG

LP	OZNACZENIE	WYSZCZEGÓLNIENIE	J.M.	ILOŚĆ
5	PE	SZYNA PRZYŁĄCZENIOWA PRZEWODÓW OCHRONNYCH ISTNIEJĄCA	SZT	1
4	N	SZYNA PRZYŁĄCZENIOWA PRZEWODÓW NEUTRALNYCH ISTNIEJĄCA	SZT	1
3	L1L2L3	ISTNIEJĄCE SZYNY ZBIORCZE (LISTWA ZACISKOWA)	SZT	1
2	Q1	ISTNIEJĄCY ROZŁĄCZNIK	SZT	1
1	1	ISTNIEJĄCE SKRZYNKI ROZDZIELNICY RG	SZT	10
1	2	3	4	5

Projektował:	mgr inż. R.Bełdyga Upr. A/PNB/0300/85/00	04.08.	
Sprawdził:	mgr inż. K. Jasińska upr. GT.V-63/118/77	04.08.	
	Nazwiska	Data	Podpis

Obiekt: BUDYNEK BIUROWY.
75-412 KOSZALIN, UL. MONTE CASSINO 2.
URZĄD MARSZAŁKOWSKI.

Treść:
ROZBUDOWA ROZDZIELNICY GŁÓWNEJ RG NA PARTERZE BUDYNKU.

Skala: 1:10

Nr. Umowy

Nr. Rysunku: 4/6