


DETAL ŚCIANY FUNDAMENTOWEJ W POMIESZCZENIU SOCJALNYM

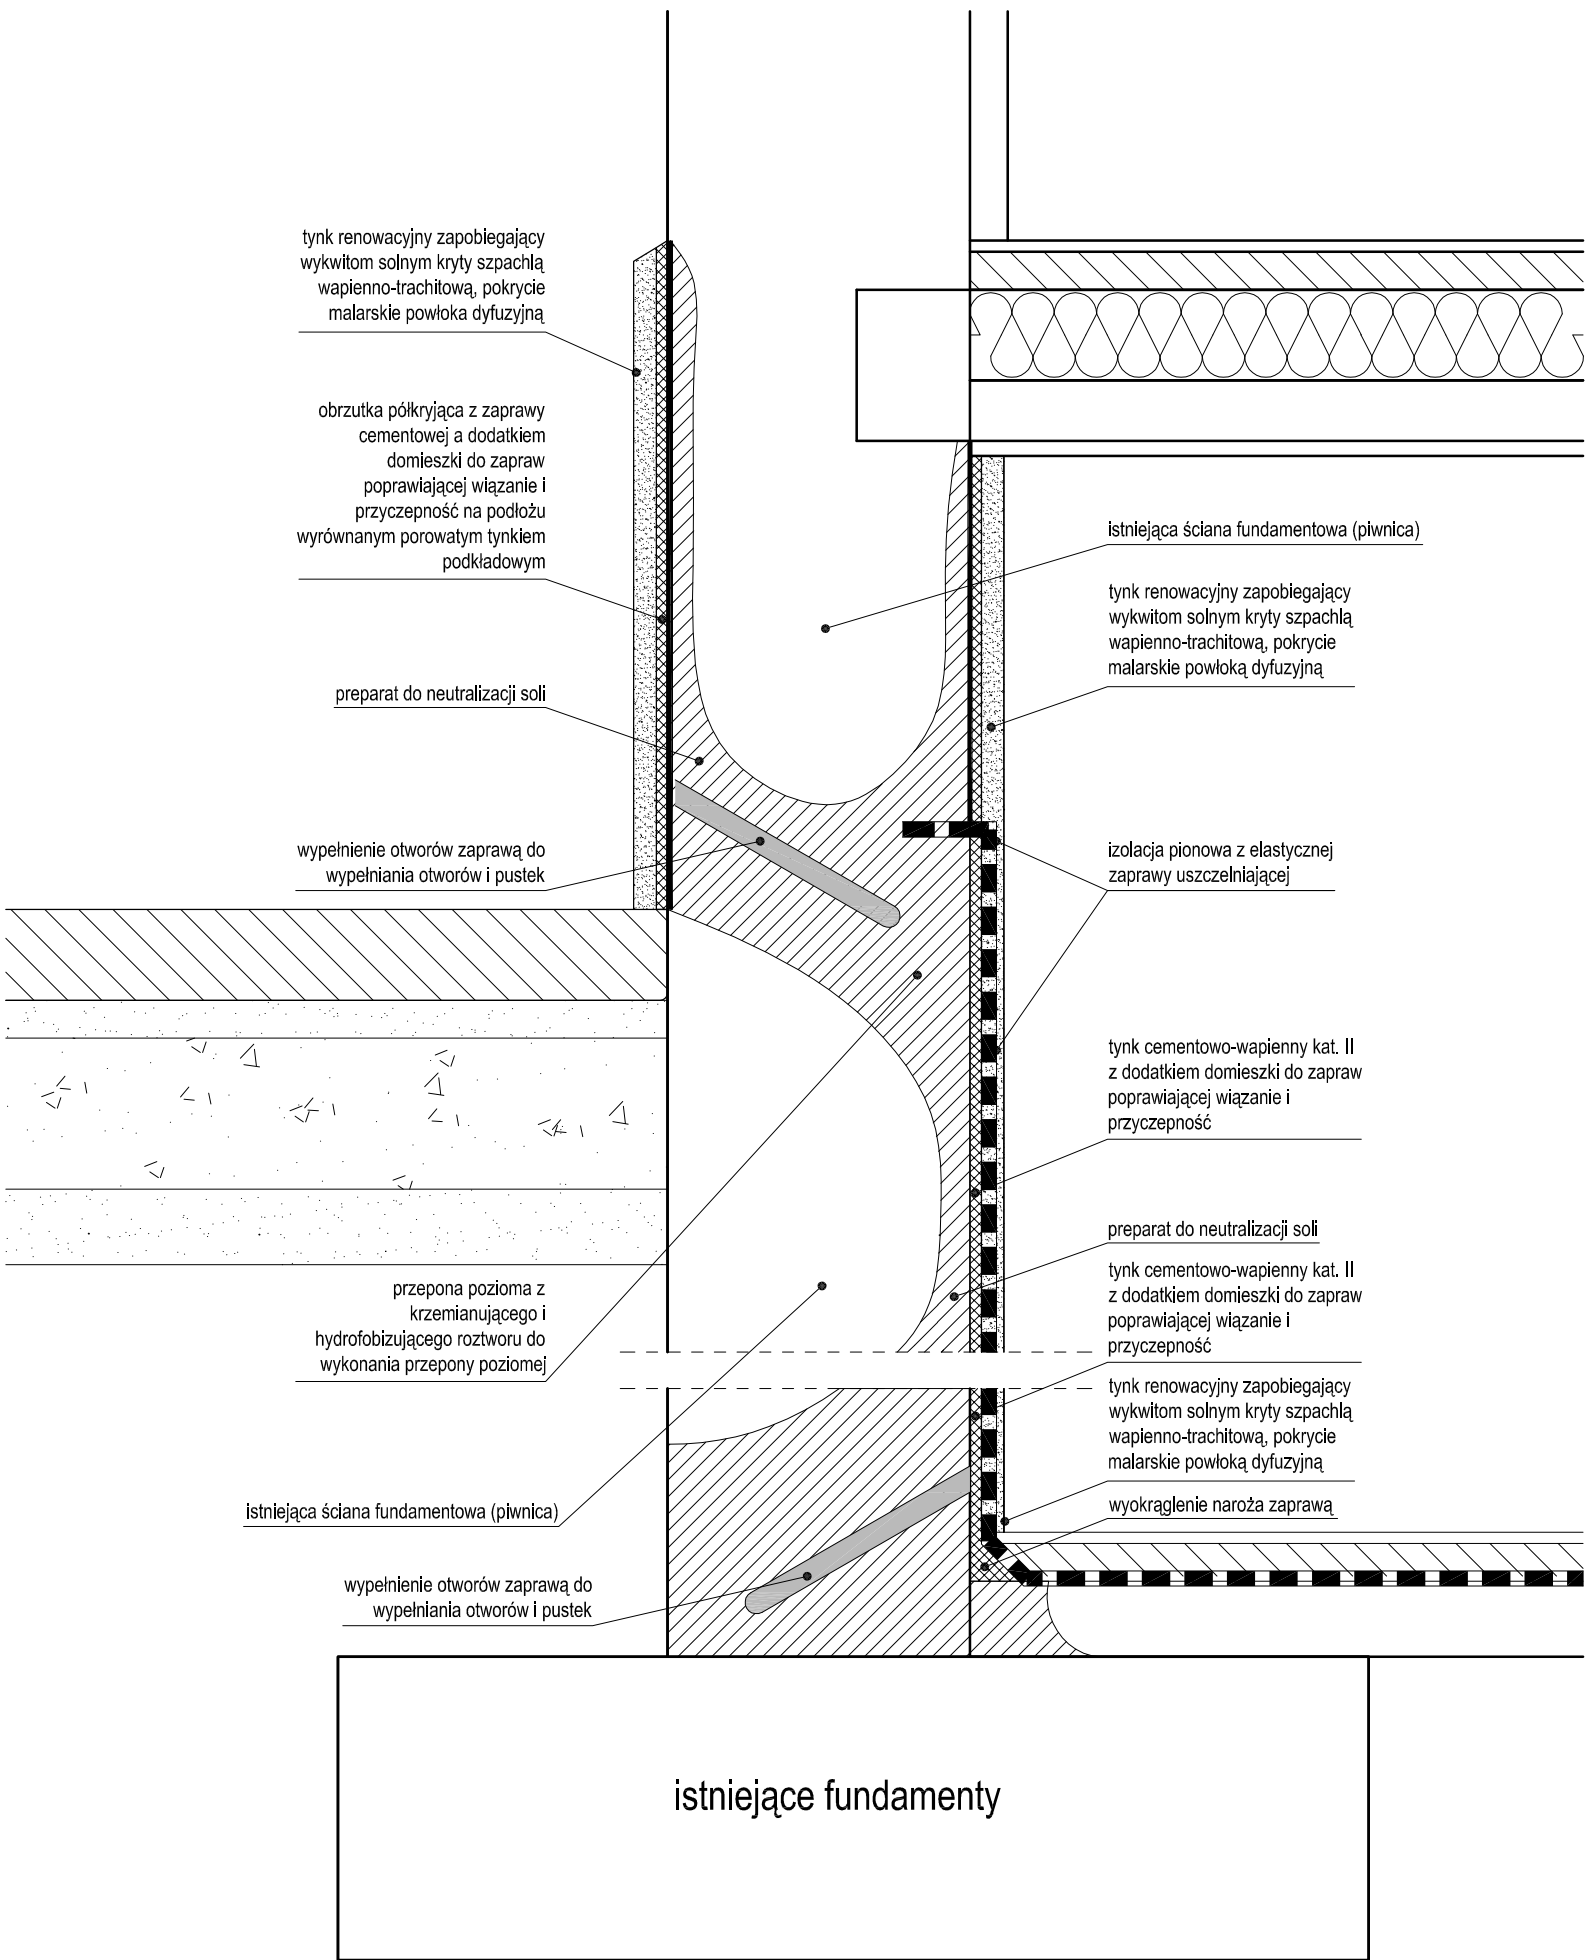

DETAL ŚCIANY FUNDAMENTOWEJ W CZĘŚCI MAGAZYNOWEJ

UWAGI

Nr

Legenda:

Opis zmian

Obiekt / Temat:  
PRZEBUDOWA BUDYNKU PRZY UL. KUŚNIERSKIEJ 12B  
W SZCZECINIE DLA POTRZEB BIUROWYCH GŁÓWNEGO PUNKTU  
INFORMACYJNEGO FUNDUSZY EUROPEJSKICH PRZY URZĘDZIE  
MARSZAŁKOWSKIM WOJEWÓDZTWA ZACHODNIOPOMORSKIEGO

Adres/Nr działki: Szczecin, ul. Kuśnierska 12b  
DZ.NR 36/2, 36/3, 39/17 obwód 1037

Inwestor: URZĄD MARSZAŁKOWSKI WOJEWÓDZTWA ZACHODNIOPOMORSKIEGO  
Szczecin, ul. Korsarzy 34

Faza: PROJEKT WYKONAWCZY – WERSJA NR 2

Jednostka Projektowa:  
adres siedziby: "URBICON" Sp. z o.o.  
ul. Trentowskiego 34, 71–303 Szczecin  
adres pracowni projektowej: "URBICON" Sp. z o.o.  
ul. Korzeniowskiego 1, 70–211 Szczecin  
Tel./fax: (48) 091 4821333, (48) 0914827217  
e-mail: urbicon@urbicon.pl www.urbicon.v.pl

Główny projekt.

Branża: ARCHITEKTURA

Architektura:

Autor  
proj.wyk.  
Oprac.

mgr inż.arch. B.Paszkowska

Nr upr/ Nr Izby

124/Kr/82  
ZP 0110

Data

Podpis

Spr.

dr hab.inż.arch. Z.Paszkowski  
prof.nadzw. ZUT

218/Sz/83  
ZP-0107

Tytuł rys. :  
DETAL A – ŚCIANY FUNDAMENTOWEJ

Data: 06.2010

Skala : 1:10

Nr rys. : PW/A/16

Nr proj.:

U/UM/SZ/2009/09

Projekt chroniony prawem autorskim. Kopowanie i wykorzystywanie bez zgody Pracowni Projektowej URBICON zabronione.  
Stosowane materiały posiadac powinny znak bezpieczeństwa "B" i atest ITB  
Prace budowlane wykonywać zgodnie ze sztuką budowlaną