


W razie stwierdzenia termoizolacji w dachu stniejącym, należy zweryfikować grubość projektowanej termoizolacji z wełny mineralnej w połaci dachu oraz grubość projektowanej warstwy wełny mineralnej w stropie pomiędzy poziomami poddasza a strychu

W razie stwierdzenia mniejszej wysokości krokwi niż projektowana warstwa wełny mineralnej (18 cm) należy zrobić nadbitkę przy pomocy krawędziaków na krokwiach w celu zwiększenia jej wysokości i schowaniu termoizolacji

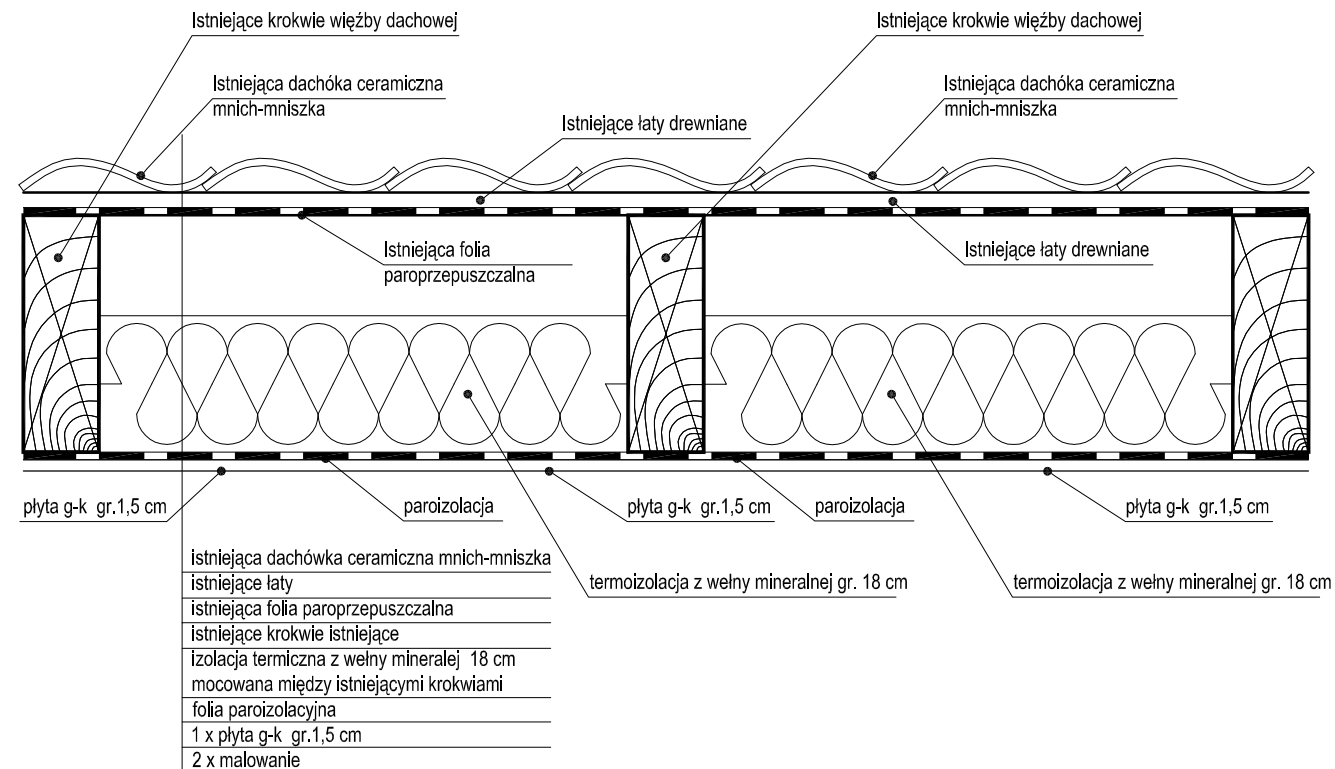

Nr	

[illegible]

Data	Zmiana	Podpis

Obiekt / Temat:

Objekt / Temat:

PRZEBUDOWA BUDYNKU PRZY UL. KUŚNIERSKIEJ 12B
W SZCZECINIE DLA POTRZEB BIUROWYCH GŁÓWNEGO PUNKTU
INFORMACYJNEGO FUNDUSZY EUROPEJSKICH PRZY URZĘDZIE
MARSZAŁKOWSKIM WOJEWÓDZTWA ZACHODNIOPOMORSKIEGO

Adres/Nr działki: Szczecin, ul. Kuśnierska 12b
DZ.NR 36/2, 36/3, 39/17 obwód 1037

Inwestor: URZĄD MARSZAŁKOWSKI WOJEWÓDZTWA ZACHODNIOPOMORSKIEGO
Szczecin, ul. Korsarzy 34

Faza: PROJEKT WYKONAWCZY-WERSJA NR 2

Jednostka Projektowa:
 adres siedziby: **"URBICON" Sp. z o.o.**
 ul. Trentowskiego 34, 71-303 Szczecin
 adres pracowni projektowej: **"URBICON" Sp. z o.o.**
 ul.Korzeniewskiego 1, 70-211 Szczecin

Tel./fax. (48) 091 4821333, (48) 0914827217
 e-mail: urbicon@urbicon.pl www.urbicon.v.pl

Główny projekt.	
-----------------	--

Branža: ARHITEKTURA	
---------------------	--

Architektura:		Nr upr/ Nr Izby	Data	Podpis
Autor proj.wyk.	mgr inż.arch. B.Paszowska	124/Kr/82 ZP 0110		
Oprac.				
Spr.	dr hab.inż.arch. Z.Paszowski prof.nadzw. ZUT	218/Sz/83 ZP-0107		

Tytuł rys. :

DETAL B – DOCIEPLENIE DACHU

Data: 06.2010	Skala: 1:10	Nr rys.:
---------------	-------------	----------

06.2010	1.10	PW/A/17
Nr. proj.:		

Nr projektu	U/UM/SZ/2009/09	7
-------------	-----------------	---

Projekt chroniony prawem autorskim. Kopiowanie i wykorzystywanie bez zgody Pracowni Projektowej URBICON zabronione.
Stosowane materiały posiadać powinny znak bezpieczeństwa "B" i atest ITB
Prace budowlane wykonywać zgodnie ze sztuką budowlaną