



Szup S3
1 sztuka


belki stropu WPS
2IPN200-istniejące

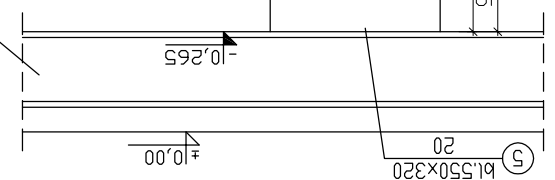

A-A
skala 1:10

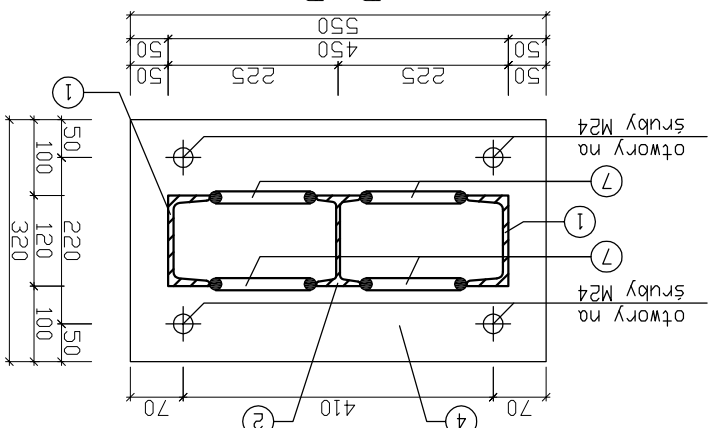

B-B
skala 1:10

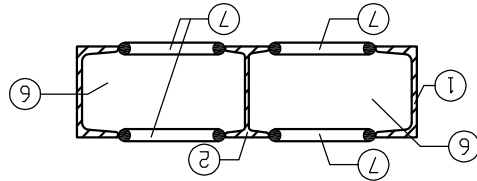

Przebudowa budynku przy ul. Kuśnierskiej 12B w Szczecinie dla potrzeb Biurowych Głównego Punktu Informacyjnego Funduszy Europejskich przy Urzędzie Marszałkowskim Województwa Zachodniopomorskiego

Adres/Nr działki: Szczecin, ul. Kuśnierska 12B DZ.NR 36/2, 39/17 obwód 1037

Investor: URZĄD MARSZAŁKOWSKI WOJEWÓDZTWA ZACHODNIOPOMORSKIEGO Szczecin, ul. Korsarzy 34

Faza: PROJEKT WYKONAWCZY

Jednostka Projektowa: "URBICON" Sp. z o.o. ul. Trentowskiego 34, 71-303 Szczecin adres siedziby: "URBICON" Sp. z o.o. ul. Korzeniowskiego 1, 70-211 Szczecin Tel./fax: (48) 091 4821333, (48) 091 4827217 e-mail: urbicon@urbicon.pl www.urbicon.v.pl Główny projekt.

Konstrukcja: Nr upr/ Nr Izby Data Podpis

Autor proj.bud: dr inż. Stefan Nowaczyk 74/Sz/78 Oprac. Joanna Gorzdek

Tytuł rys.: Słup S3

Data: 05.2010 Skala: 1:20 Nr rys.: PW/K/A/-1/04 Nr proj.: U/UM/SZ/2009/09

Projekt chroniony prawem autorskim. Kopowanie i wykorzystywanie bez zgody Pracowni Projektowej URBICON zabronione. Stosowane materiały posiadać powinny znak bezpieczeństwa "B" i ośleć ITB Prace budowlane wykonywać zgodnie ze sztuką budowlaną

STAL STS3
elektrody ER146

- UWAGI:
1. Długość elementów dostosować do wymiarów rzeczywistych na budowie
 2. Stal kształtowa STS3
 3. Wszystkie wymiary sprawdzić na budowie
 4. Zestawienie stali wg załącznika Z/A/-1/04
 5. Wszelkie zmiany, wynikające z warunków zaistniałych na budowie, uzgadniać z autorem projektu
 6. Nieodłączną częścią opracowania jest opis techniczny oraz dokumentacja branży: architektura i instalacje

