



Podciąg P2

STAL St3S
elektrody ER146

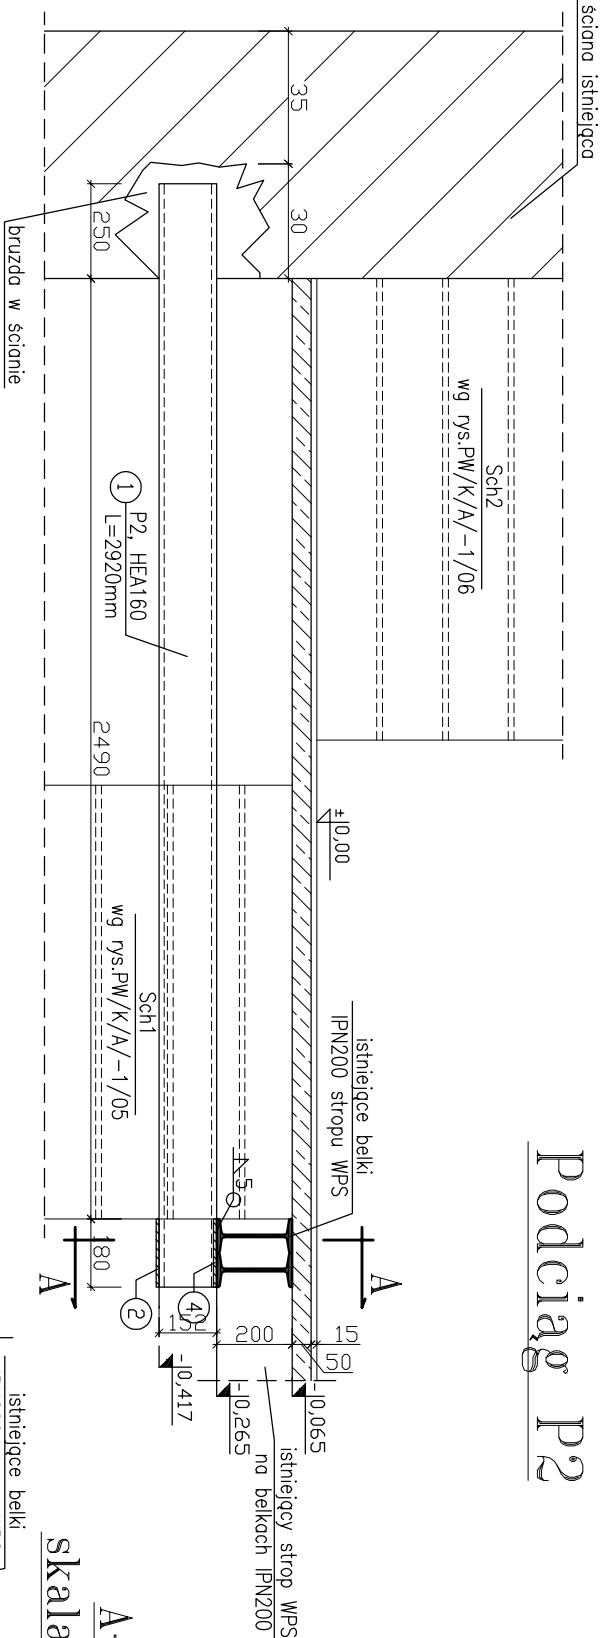

A-A
skala 1:10

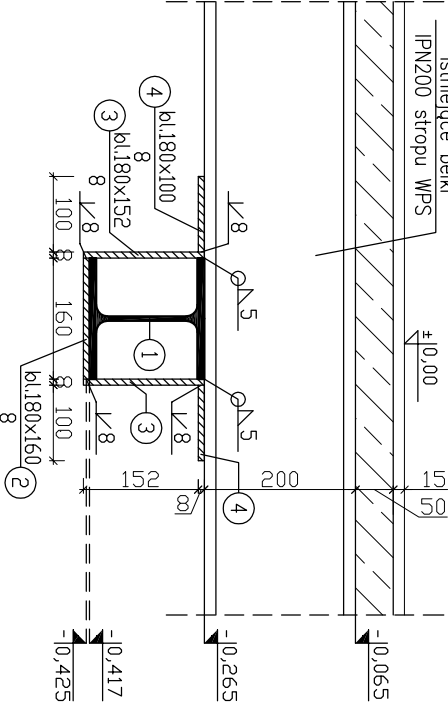

Objekt / Temat:		PRZEBUDOWA BUDYNKU PRZY UL. KUŚNIERSKIEJ 12B W SZCZECINIE DLA POTRZEB BIUROWYCH GŁÓWNEGO PUNKTU INFORMACYJNEGO FUNDUSZY EUROPEJSKICH PRZY URZĘDZIE MARSZAŁKOWSKIM WOJEWÓDZTWA ZACHODNIOPOMORSKIEGO	
Adres/Nr działki:		Szczecin, ul. Kuśnierska 12b DZ.NR 36/2, 39/17 obwód 1037	
Inwestor:		URZĄD MARSZAŁKOWSKI WOJEWÓDZTWA ZACHODNIOPOMORSKIEGO Szczecin, ul. Korsarzy 34	
Faza:		PROJEKT WYKONAWCZY	
Jednostka Projektowa:		"URBICON" Sp. z o.o. ul. Trentowskiego 34, 71-303 Szczecin adres siedziby: "URBICON" Sp. z o.o. ul.Korzeniowskiego 1, 70-211 Szczecin Tel./fax: (48) 091 4821333, (48) 0914827217 e-mail: urbicon@urbicon.pl www.urbicon.v.pl Główny projekt.	
Branża: KONSTRUKCJA			
Konstrukcja:		Nr upr/ Nr Izby	
Autor		dr inż. Stefan Nowaczyk	
Oprac.		Joanna Gorzdek	
Spr.		mgr inż. Mirosław Hamberg	
Tytuł rys. :		4662/61	
Data: 05.2010		Skala : 1:20	
Nr proj.: U/UM/SZ/2009/09		Nr rys. : PW/K/A/-1/07	
Projekt chroniony prawem autorskim. Kopowanie i wykorzystywanie bez zgody Pracowni Projektowej URBICON zabronione. Stosowane materiały posiadają odpowiednie znaki bezpieczeństwa "B" i atest ITB Prace budowlane wykonywać zgodnie ze sztuką budowlaną			

- UWAGI:
- Długość elementów dostosować do wymiarów rzeczywistych na budowie
 - Stal St3S
 - Wszystkie wymiary sprawdzić na budowie
 - Zestawienie stali wg załącznika Z/A/-1/07
 - Wszelkie zmiany, wynikające z warunków zaistniałych na budowie, uzgodnić z autorem projektu
 - Nieodłączną częścią opracowania jest opis techniczny oraz dokumentacja branzy: architektura i instalacje