Ściana Sc4

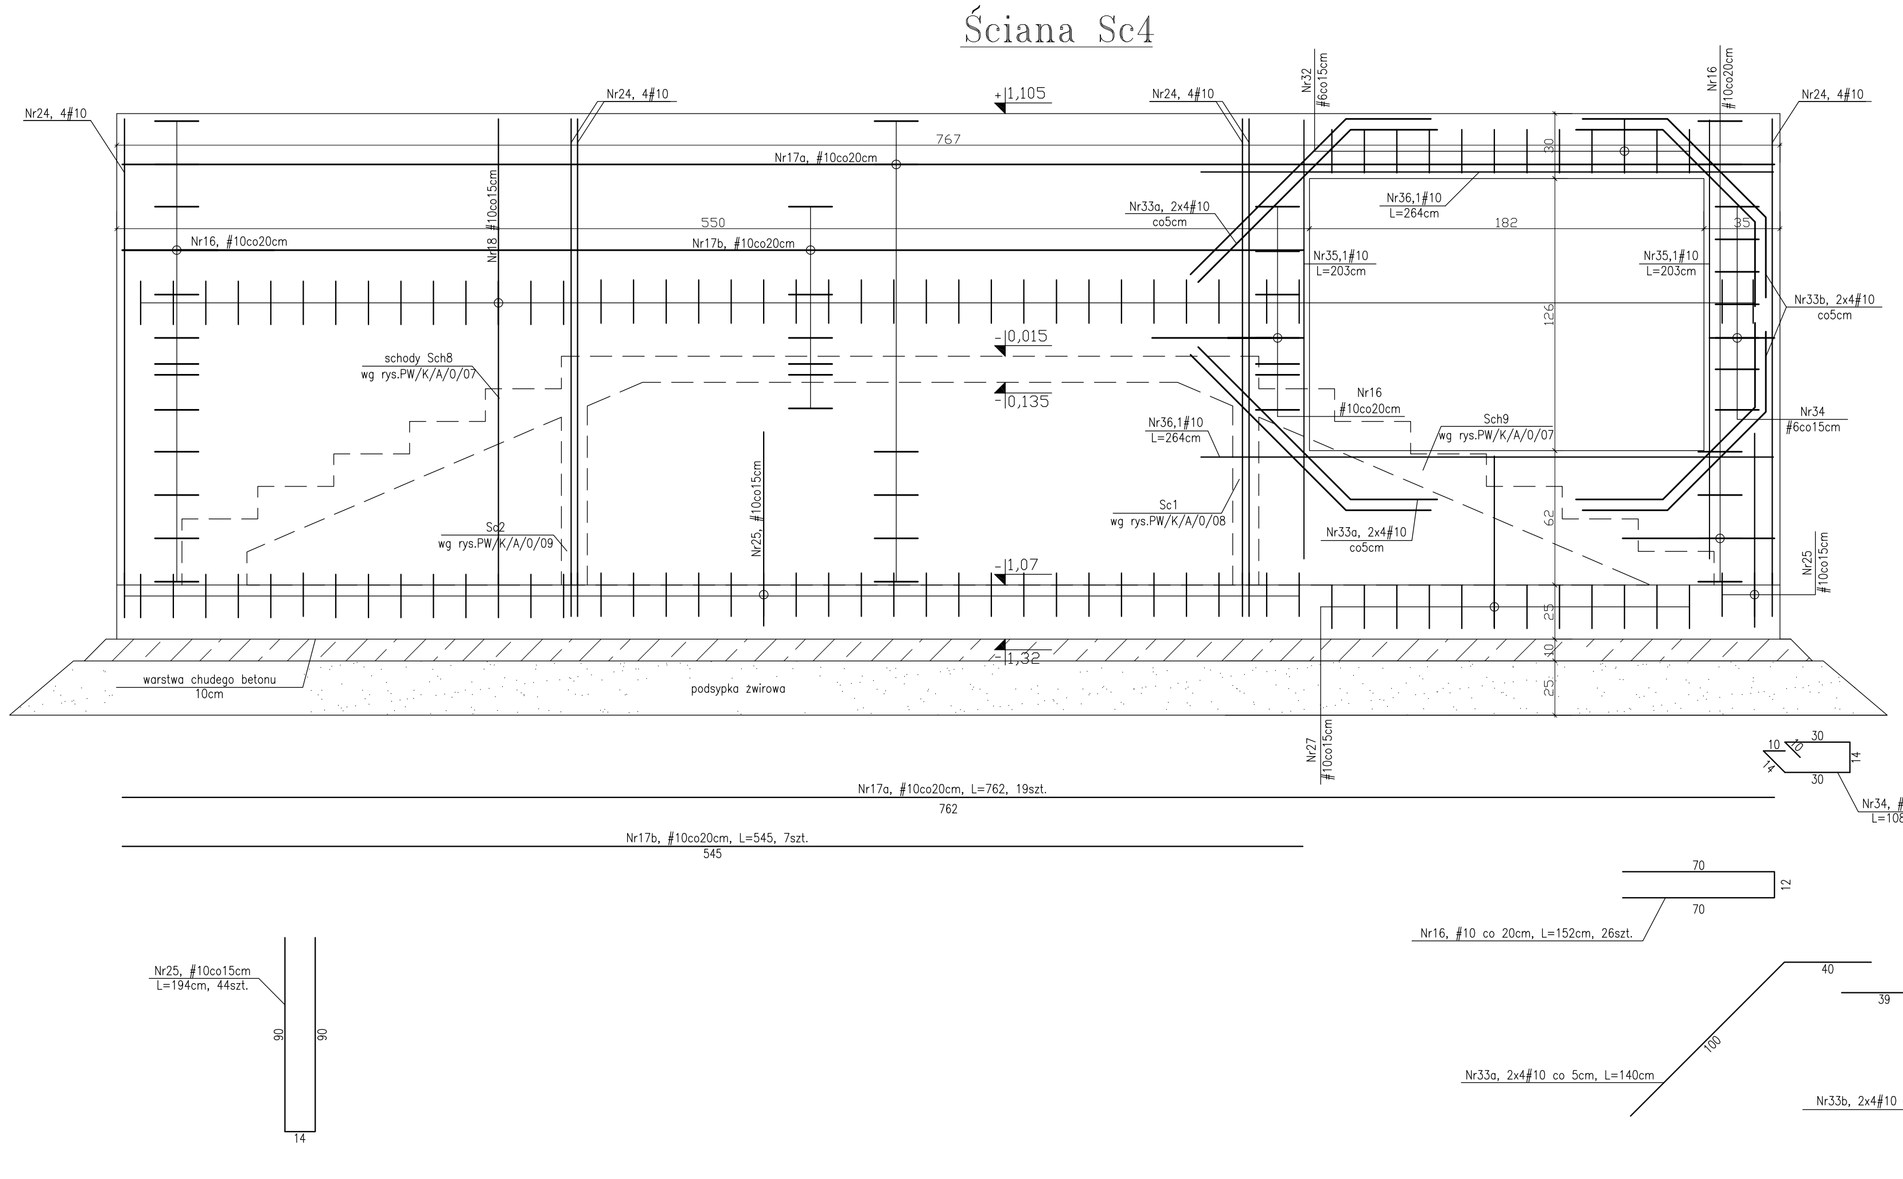

UWAGI:

1. Długość prętów dostosować do wymiarów rzeczywistych na budowie
2. Ścianę wykonać z betonu B-25
3. Stal zbrojeniowa BSt500S
4. Otulina 2,5cm
5. Pręty Nr25 i NR27 rozmieścić przed zabetonowaniem płyty na gruncie
6. Wszystkie wymiary sprawdzić na budowie
7. Na pręty poziome stosować klamry "U"(spinki) ø6, odstępy w pionie max 100cm

   ø6, min1szt/m², L=36cm
8. Na pręty pionowe stosować łączniki "S"(szpilki)ø6, odstępy w pionie max 50 cm

   ø6, min4szt/m², L=37cm
9. Zestawienie stali wg załącznika Z/A/-1/11
10. Wszelkie zmiany, wynikające z warunków zaistniałych na budowie, uzgadniać z autorem projektu
11. Nieodłączną częścią opracowania jest opis techniczny oraz dokumentacja branży: architektura i instalacje
12. Zamurowanie otworu bloczkami z betonu komórkowego grubości 6cm wg proj. architektonicznego.

BETON B-25
STAL # BSt 500 S

Obiekt / Temat:
PRZEBUDOWA BUDYNKU PRZY UL. KUŚNIERSKIEJ 12B W SZCZECINIE DLA POTRZEB BIUROWYCH GŁÓWNEGO PUNKTU INFORMACYJNEGO FUNDUSZY EUROPEJSKICH PRZY URZĘDZIE MARSZAŁKOWSKIM WOJEWÓDZTWA ZACHODNIOPOMORSKIEGO

Adres/Nr działki: Szczecin, ul. Kuśnierska 12b
DZ.NR 36/2, 39/17 obwód 1037

Inwestor: URZĄD MARSZAŁKOWSKI WOJEWÓDZTWA ZACHODNIOPOMORSKIEGO
Szczecin, ul. Korsarzy 34

Faza: PROJEKT WYKONAWCZY

Jednostka Projektowa:
adres siedziby: "URBICON" Sp. z o.o.
ul. Trentowskiego 34, 71-303 Szczecin
adres pracowni projektowej: "URBICON" Sp. z o.o.
ul.Korzeniowskiego 1, 70-211 Szczecin
Tel./fax. (48) 091 4821333, (48) 0914827217
e-mail: urbicon@urbicon.pl www.urbicon.x.pl

Główny projekt.

Branża: KONSTRUKCJA

Konstrukcja:		Nr upr/ Nr Izby	Data	Podpis
Autor proj.bud.	dr inż. Stefan Nowaczyk	74/Sz/78		
Oprac.	Joanna Gorządek			
Spr.	mgr inż. Mirosław Hamberg	4662/61		

Tytuł rys. :
ŚCIANA SC4

Data: 05.2010 **Skala :** 1:20 **Nr rys. :** PW/K/A/-1/11

Nr proj.: U/UM/SZ/2009/09

Projekt chroniony prawem autorskim. Kopiowanie i wykorzystywanie bez zgody Pracowni Projektowej URBICON zabronione.
Stosowane materiały posiadać powinny znak bezpieczeństwa "B" i atest ITB
Prace budowlane wykonywać zgodnie ze sztuką budowlaną