

Płyta PŁ2

spód płyty +3,915

BETON B-25
STAL # BSt 500 S
STAL St3S

UWAGI:

- Długość prętów dostosować do wymiarów rzeczywistych na budowie
- Płytę wykonać z betonu B-25
- Stal zbrojeniowa BSt500S
- Otulina 2cm
- Wszystkie wymiary sprawdzić na budowie
- Zestawienie stali wg załącznika Z/A/0/03
- Wszelkie zmiany, wynikające z warunków zaistniałych na budowie, uzgadniać z autorem projektu
- Nieodłączną częścią opracowania jest opis techniczny oraz dokumentacja branży: architektura i instalacje

Obiekt / Temat:

PRZEBUDOWA BUDYNKU PRZY UL. KUŚNIERSKIEJ 12B
W SZCZECINIE DLA POTRZEB BIUROWYCH GŁÓWNEGO PUNKTU
INFORMACYJNEGO FUNDUSZY EUROPEJSKICH PRZY URZĘDZIE
MARSZAŁKOWSKIM WOJEWÓDZTWA ZACHODNIOPOMORSKIEGO

Adres/Nr działki: Szczecin, ul. Kuśnierska 12b
DZ.NR 36/2, 39/17 obwód 1037

Inwestor: URZĄD MARSZAŁKOWSKI WOJEWÓDZTWA ZACHODNIOPOMORSKIEGO
Szczecin, ul. Korsarzy 34

Faza: PROJEKT WYKONAWCZY

Jednostka Projektowa:

"URBICON" Sp. z o.o.
ul. Trentowskiego 34, 71-303 Szczecin

adres siedziby: "URBICON" Sp. z o.o.
ul.Korzeniowskiego 1, 70-211 Szczecin

Tel./fax. (48) 091 4821333, (48) 0914827217
e-mail: urbicon@urbicon.pl www.urbicon.vpl

Główny projekt.

Branża: KONSTRUKCJA

Konstrukcja:



Nr upr/	Nr izby	Data	Podpis
Autor proj.,budi.	74/Sz/78		
Oprac.	Joanna Gorzdek		
Spr.	mgr inż. Mirosław Hamberg	4662/61	

Tytuł rys. :


PŁYTA PŁ2

Data:	05.2010	Skala :	1:20	Nr rys. :	PW/K/A/0/03
Nr proj.:	U/UM/SZ/2009/09				

Projekt chroniony prawem autorskim. Kopiowanie i wykorzystywanie bez zgody Pracowni Projektowej URBICON zabronione.
Stosowane materiały posiadac powinny znak bezpieczeństwa "B" i elast. ITB
Prace budowlane wykonywać zgodnie ze sztuką budowlaną

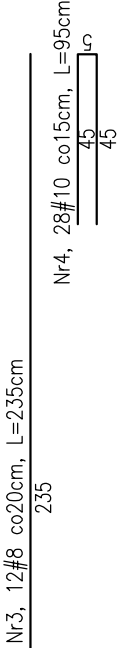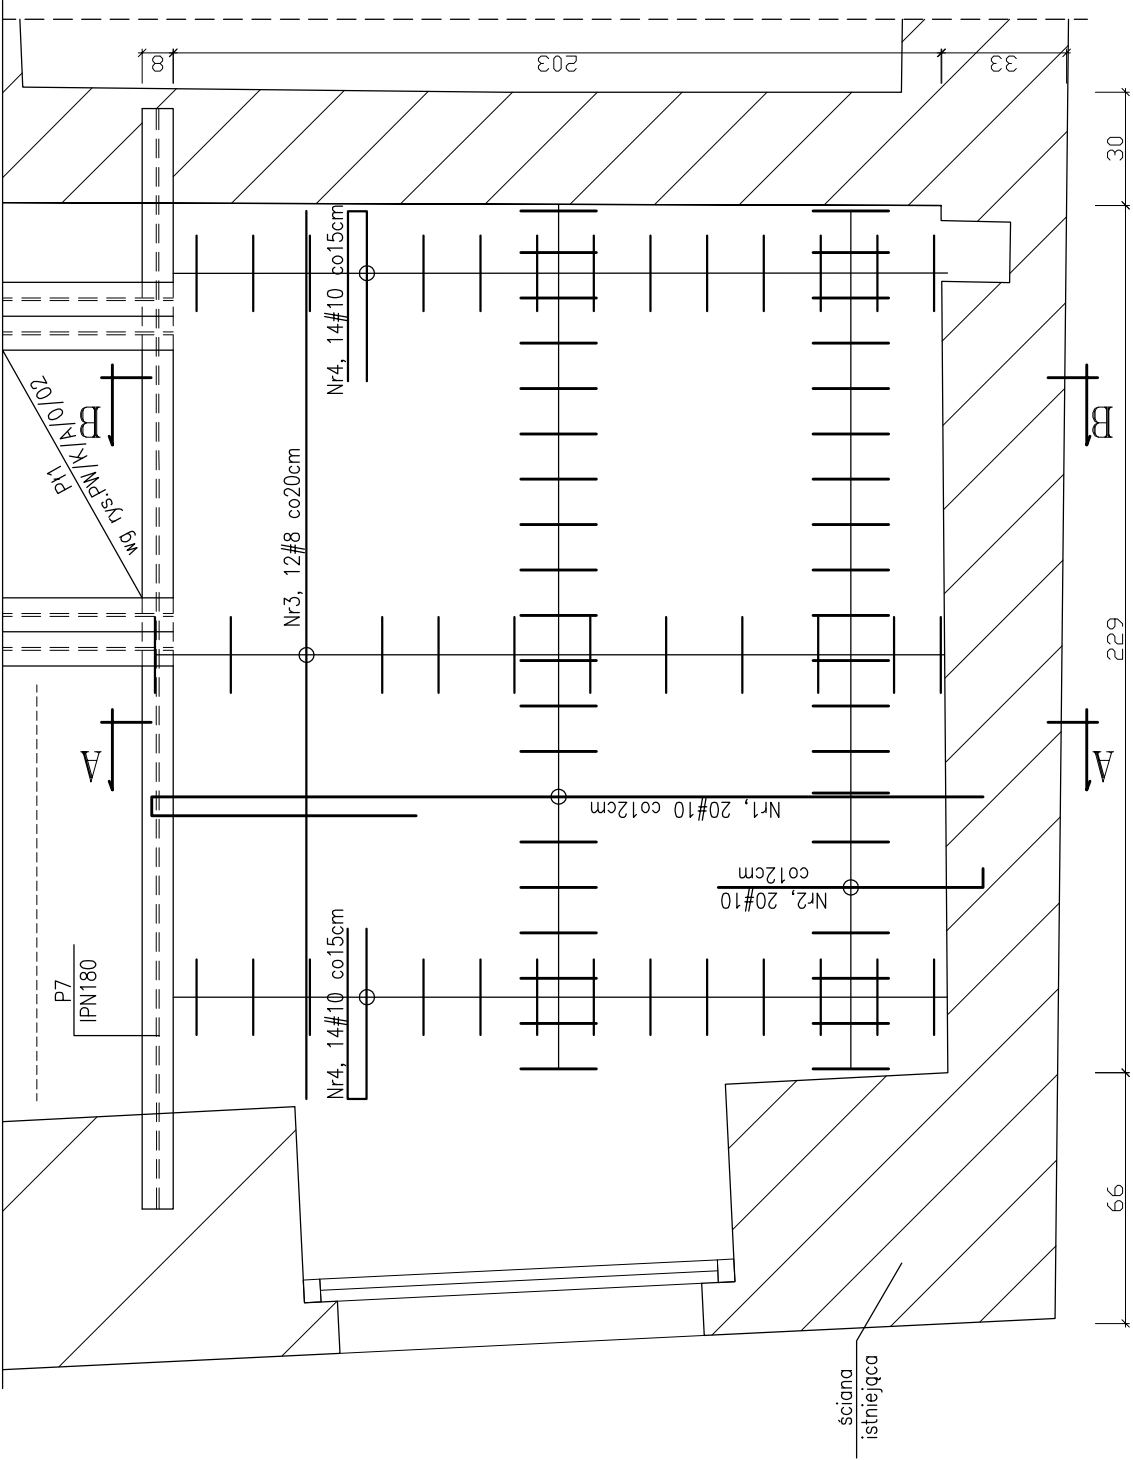

A-A

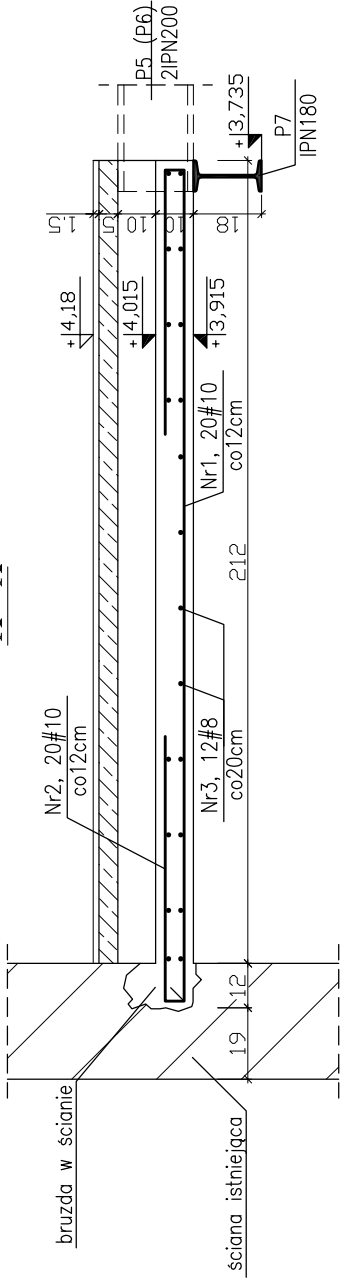

B-B

