



Schody Sch4

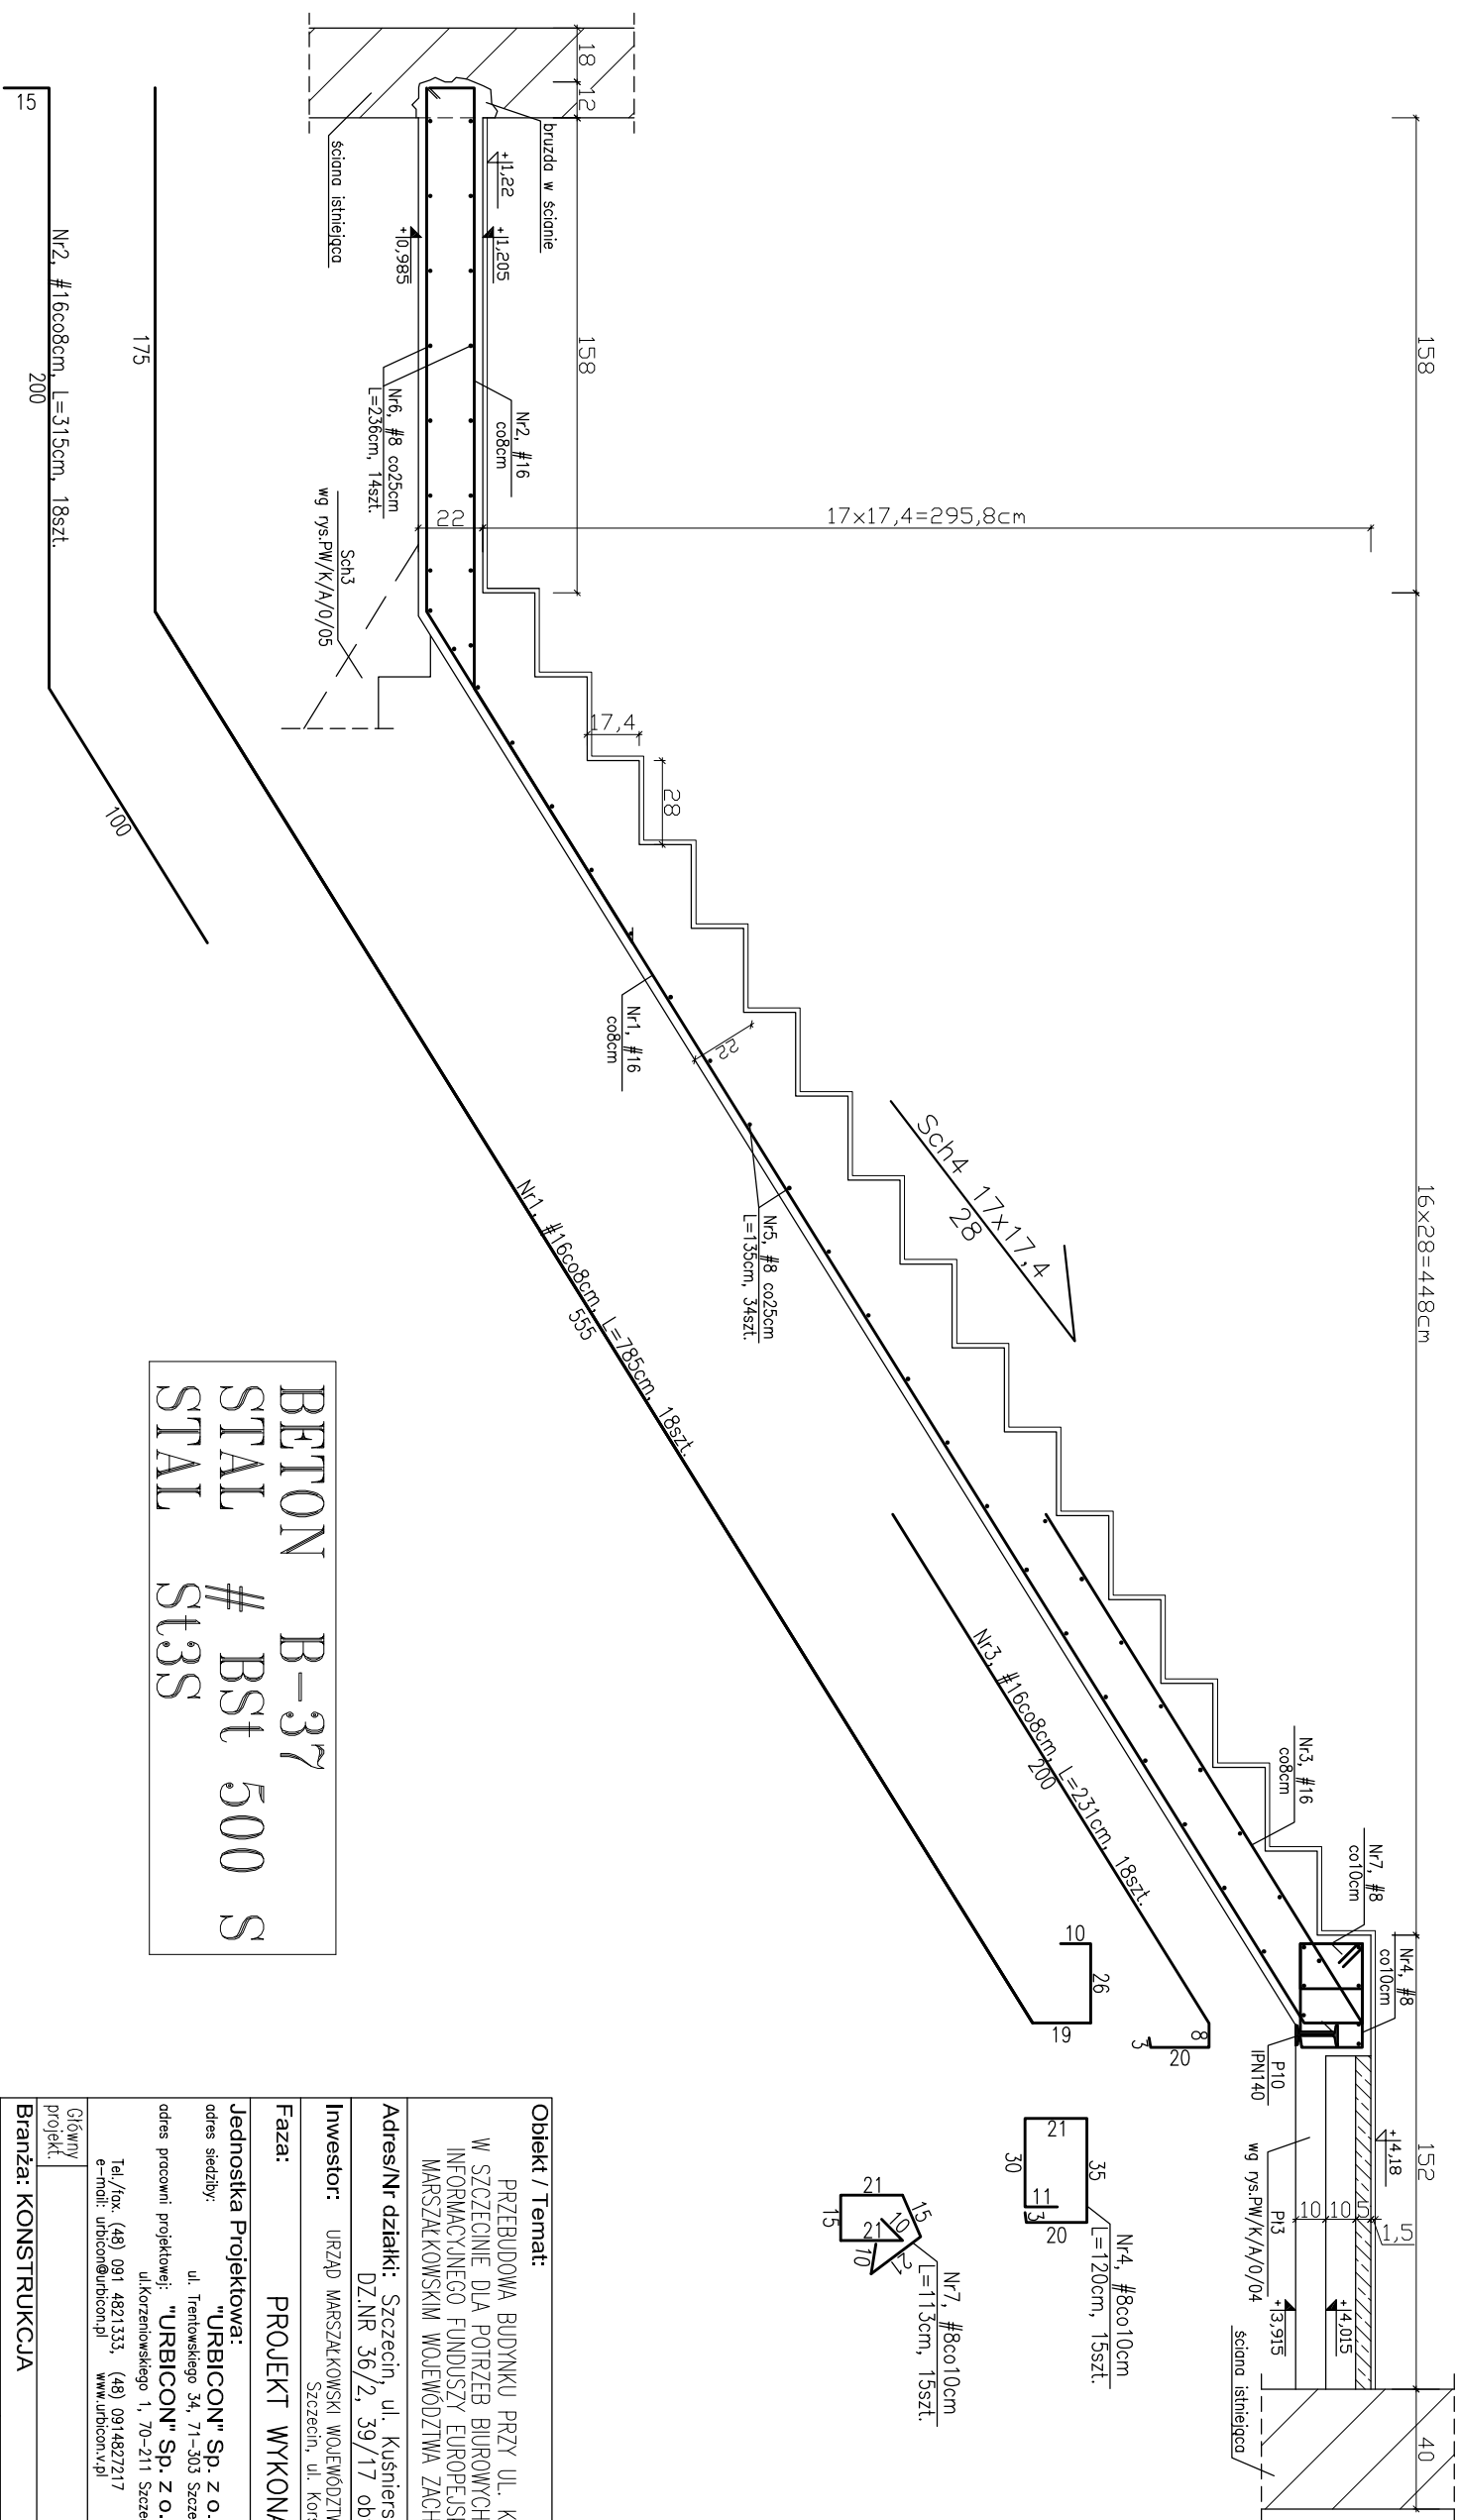

BETON STAL	B-37 # St3S	Bst 500 S

1. Długość prętów dostosować do wymiarów rzeczywistych na budowie
2. Schody wykonać z betonu B-37
3. Stal zbrojeniowa BSt500S
4. Otulina 2cm
5. Zbrojenie przypisać do P10—dwuteownika IPN140
6. Wszystkie wymiary sprawdzić na budowie
7. Zestawienie stali wg załącznika Z/A/0/06
8. Wszelkie zmiany, wynikające z warunków zaistniałych na budowie, uzgodnić z autorem projektu
9. Nieodłączną częścią opracowania jest opis techniczny oraz dokumentacja branży: architektura i instalacje

Objekt / Temat:			
PRZEBUDOWA BUDYNKU PRZY UL. KUŚNIERSKIEJ 12B W SZCZECINIE DLA POTRZEB BIUROWEGO GŁÓWNEGO PUNKTU INFORMACYJNEGO FUNDUSZY EUROPEJSKICH PRZY URZĘDZIE MARSZAŁKOWSKIM WOJEWÓDZTWA ZACHODNIOPOMORSKIEGO			
Adres/Nr działki: Szczecin, ul. Kuśnierska 12b DZ.NR 36/2, 39/17 obwód 1037			
Inwestor: URZĄD MARSZAŁKOWSKI WOJEWÓDZTWA ZACHODNIOPOMORSKIEGO Szczecin, ul. Korsarzy 34			
Faza: PROJEKT WYKONAWCZY			
Jednostka Projektowa:			
adres siedziby:			
ul. Treniowskiego 34, 71-303 Szczecin			
adres pracowni projektowej: "URBICON" Sp. z o.o., ul. Korzeniowskiego 1, 70-211 Szczecin Tel./fax. (48) 091 482 333, (48) 091 482 7217 e-mail: urbicon@urbicon.pl www.urbicon.v.pl			
Główny projekt:			
Branża: KONSTRUKCJA			
Konstrukcja:	Nr upr/ Nr lzbz	Data	Podpis
Autor projektu dr inż. Stefan Nowaczyk	74/Sz/78		
Oprac. Joanna Gorzdek			
Spr. mgr inż. Mirosław Hornberg	4662/61		
Tytuł rys. : SCHODY SCH4			
Data:	Skala :	Nr rys. :	
05.2010	1:25		
Nr proj.:	U/UM/SZ/2009/09	PW/K/A/0/06	
Projekt stworzony programem autorstwa: Koprowanie i wykorzystywanie bez zgody Pracowni Projektowej URBICON zabronione. Stosowanie materiały posiadać powiny znak bezpieczeństwa "B" i adres IIB Proce budowlane wykonywać zgodnie ze sztuką budowlaną			