

UWAGI	
Nr	

Legenda:	

Data	
Opis zmian	

Obiekt / Temat:

PRZEBUDOWA BUDYNKU PRZY UL. KUŚNIERSKIEJ 12B
W SZCZECINIE DLA POTRZEB BIUROWYCH GŁÓWNEGO PUNKTU
INFORMACYJNEGO FUNDUSZY EUROPEJSKICH PRZY URZĘDZIE
MARSZAŁKOWSKIM WOJEWÓDZTWA ZACHODNIOPOMORSKIEGO

Adres/Nr działki: Szczecin, ul. Kuśnierska 12b
DZ.NR 36/2, 36/3, 39/17 obwód 1037

Inwestor: URZĄD MARSZAŁKOWSKI WOJEWÓDZTWA ZACHODNIOPOMORSKIEGO
Szczecin, ul. Kościuszki 34

Faza: PROJEKT WYKONAWCZY

Jednostka Projektowa:

adres siedziby: "URBICON" Sp. z o.o.
ul. Tremłowskiego 34, 71-303 Szczecin
adres pracowni projektowej: "URBICON" Sp. z o.o.
ul.Korzeniowskiego 1, 70-211 Szczecin
Tel./fax: (48) 091 482 333, (48) 091 482 7217
e-mail: urbicon@urbicon.pl www.urbicon.v.pl



Główny projekt.

Branża: SANITARNA

INSTALACJE SANITARNE:	Nr upr/ Nr l.bdy	Data	Podpis
-----------------------	------------------	------	--------

Autor proj.bud.	mgr inż. Adam Boricko	322/Sz/86	
-----------------	-----------------------	-----------	--

Oprac.			
--------	--	--	--


Spr.			
------	--	--	--

Tytuł rys. :

RZUT STRYCHU
WENTYLACJA MECHANICZNA

Data:	05.2010	Skala :	1:50	Nr rys. :	
Nr proj.:	U/UM/SZ/2009/09				PW/IS/14

Projekt stworzony programem autorskim, kopie prawa i wykorzystywanie bez zgody! Pracowni Projektowej URBICON zastrzeżone.
Stosowane materiały posiadają powolny znak bezpieczeństwa "B" i label "IB"
Prace budowlane wykonywać zgodnie ze sztuką budowlaną

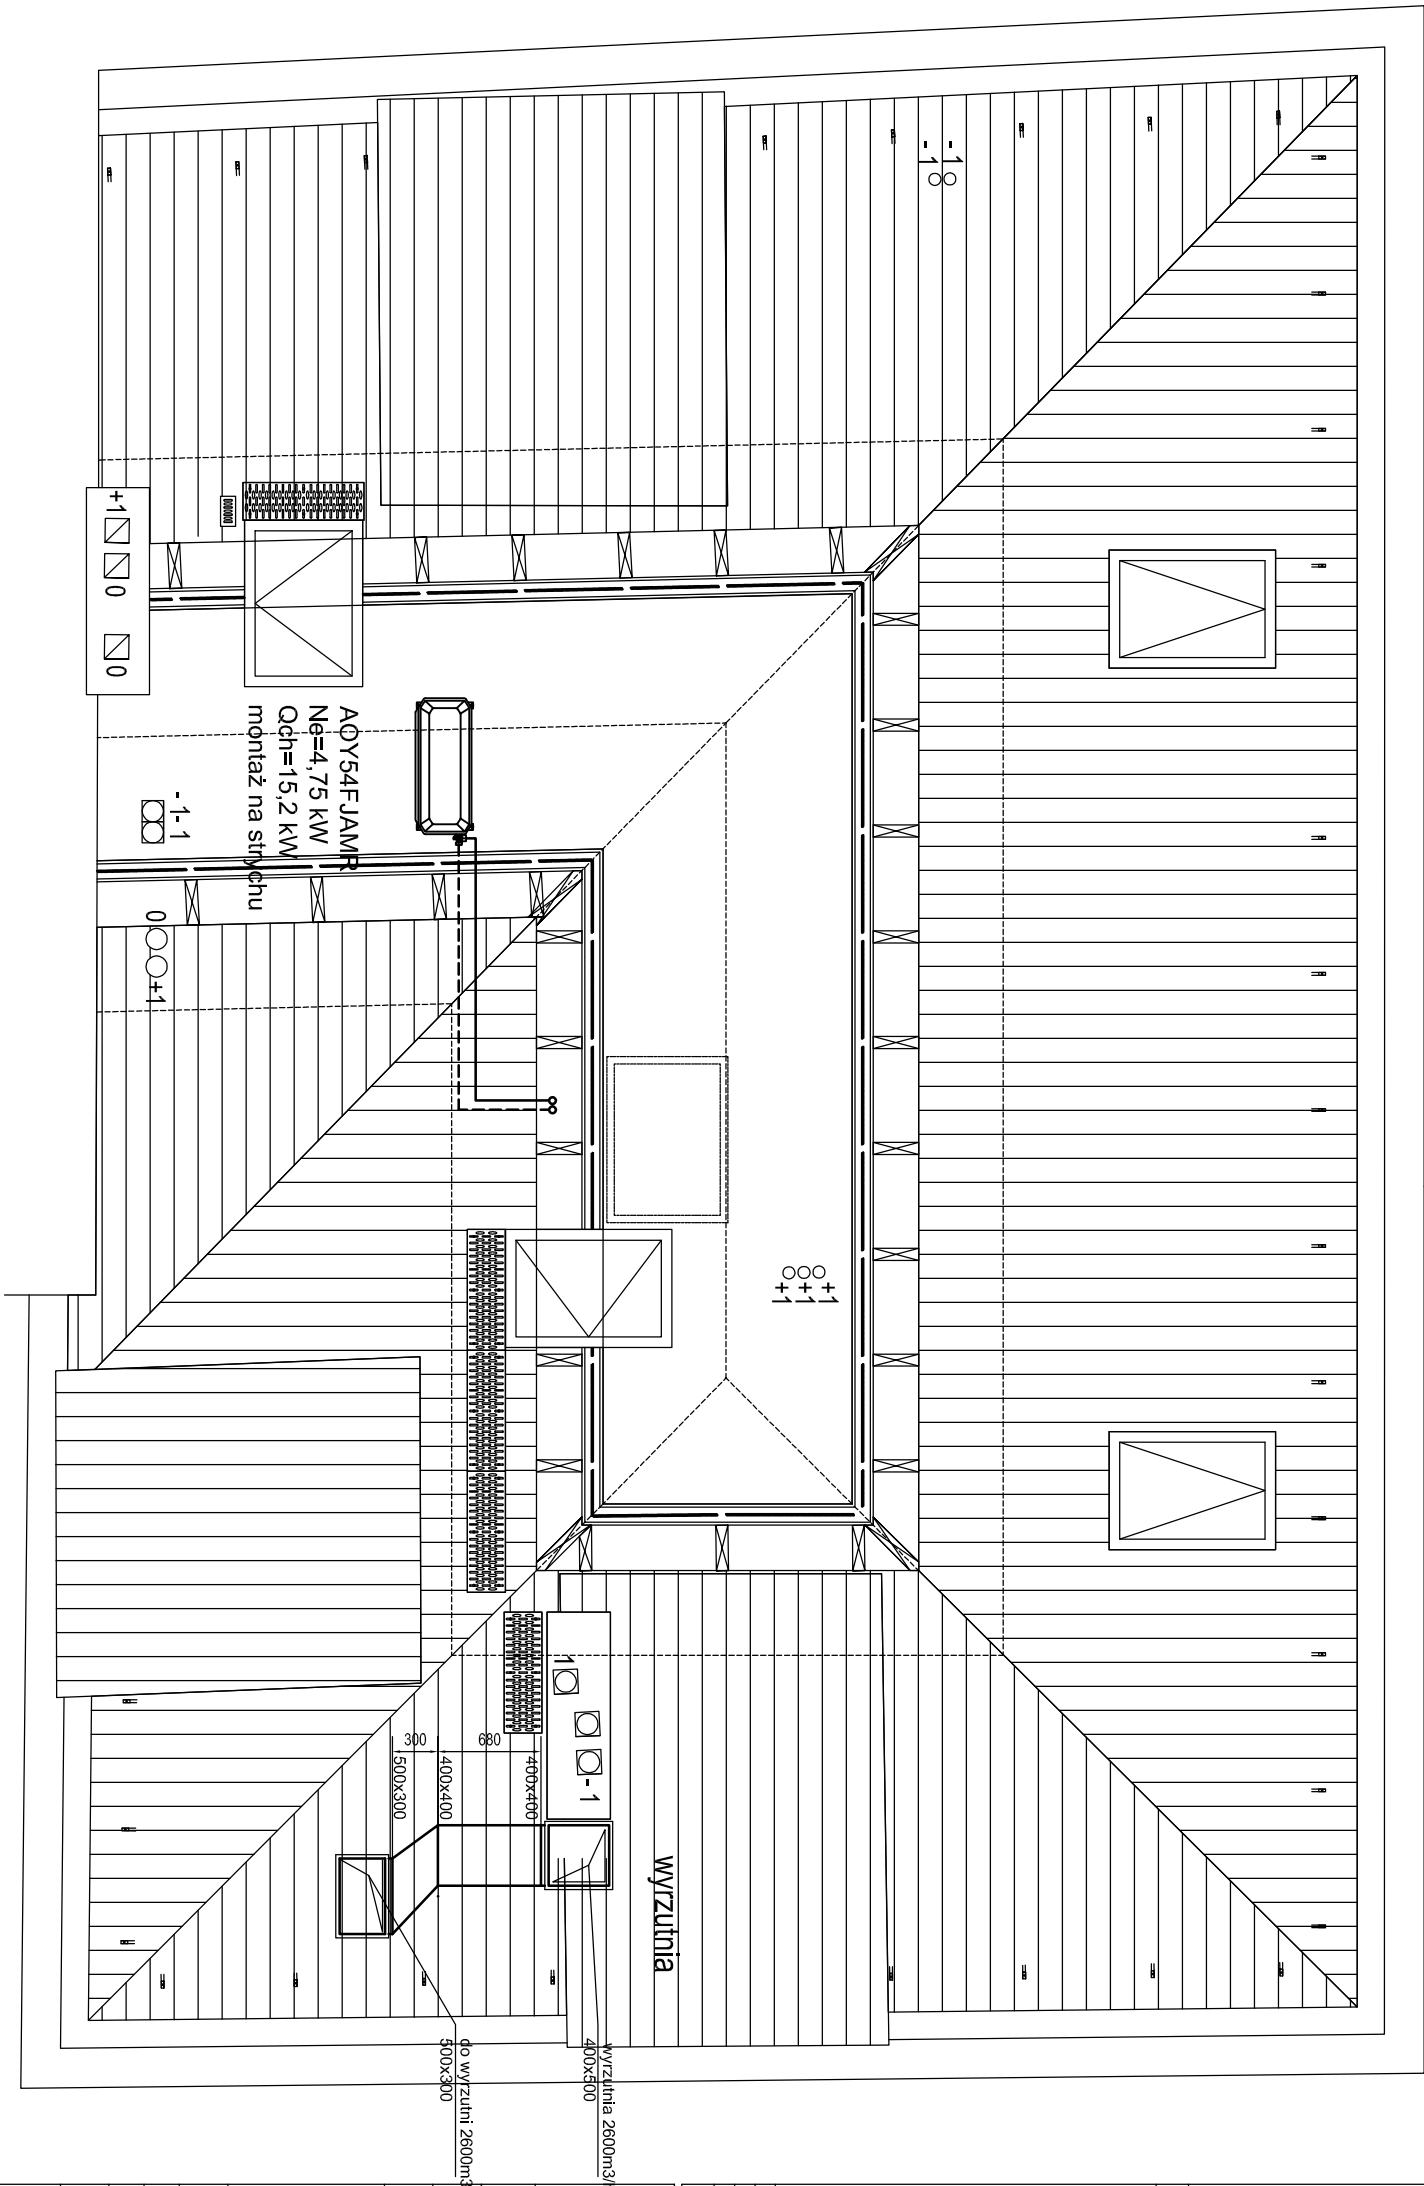

+9.24