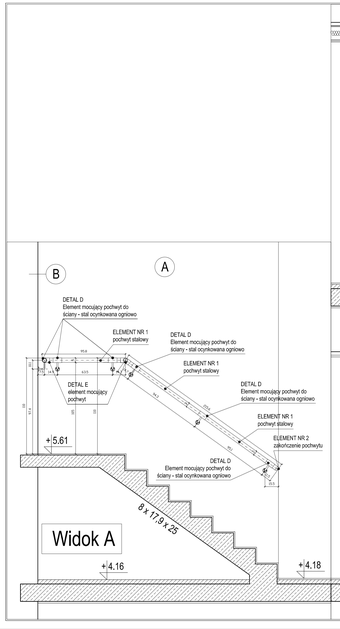

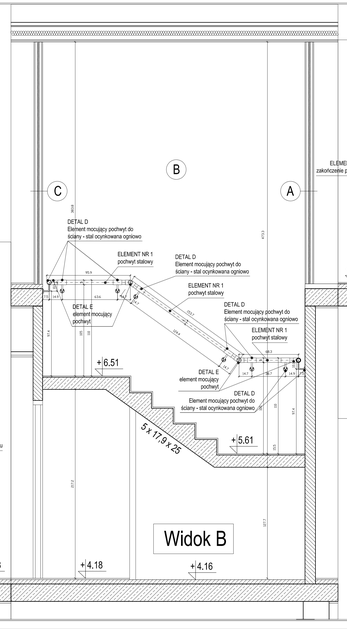

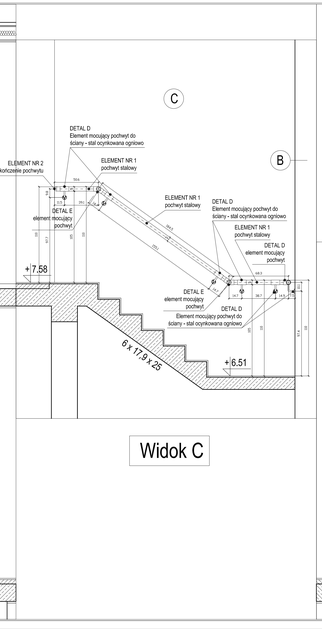

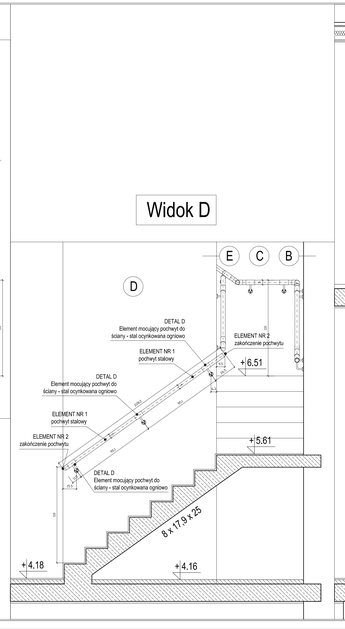

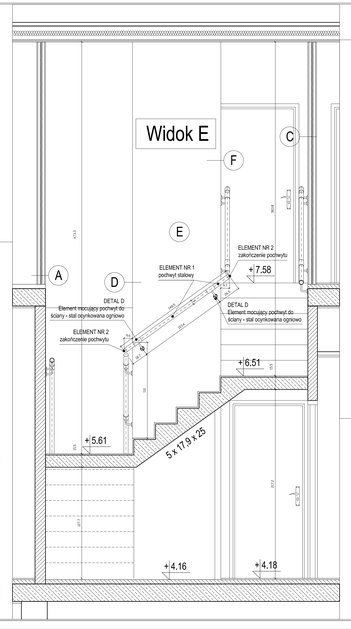

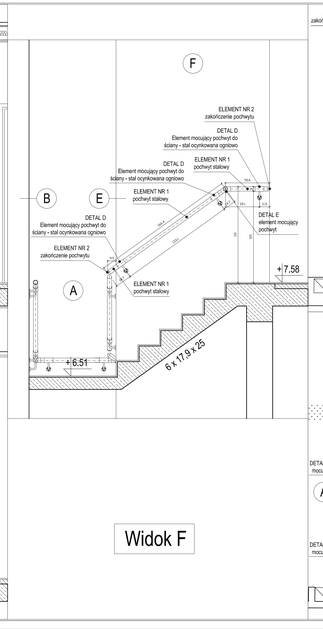

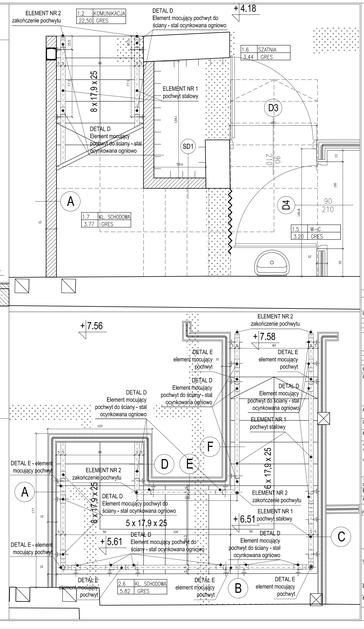

Legenda:

UWAGI

Rys.	Zmiana	Podpis

Dyrektor:

Obiekt / Temat:
PRZEBUDOWA BUDYNKU PRZY UL. KUŹNIEROWEJ 12B
W CZĘŚCIOWE DLA POTRZEB BIUROWYCH CZŁONKOWSKI PUNKTU
INFORMACYJNEGO TURYSTYKI EUROPEJSKIEJ PRZY URZĘDZIE
MARSZAŁKOWSKIM WOJEWÓDZTWA ZACHODNIOPOMORSKIEGO

Adres/Nr działki: Szczecin, ul. Kuźnierska 12b
dz.nr. 36/2, 36/3, 39/17 obręb 1037

Inwestor: URZĄD MARSZAŁKOWSKI WOJEWÓDZTWA ZACHODNIOPOMORSKIEGO
Szczecin, ul. Korsarzy 34

Faza: PROJEKT WYKONAWCZY

Jednostka Projektowa:
adres siedziby: **"URBICOM" Sp. z o.o.**
ul. Tkacka 36, 71-481 Szczecin
adres pracowni projektowej: **"URBICOM" Sp. z o.o.**
ul.Kościuszki 4, 70-101 Szczecin
tel./fax. (48 91) 483 523, (48) 39 48 517
e-mail: biuro@urbicom.pl www.urbicom.pl

Główny projektant:

Branża: ARCHITEKTURA

Architektura:

Autor	Nr uprawnień	Podpis
mgr inż. arch. Sylwia Kołodziej	SARP/KIG 2010	

Opinia:

Sprawdzający: mgr inż. arch. Sylwia Kołodziej | SARP/KIG 2010

Tytuł rys.:
DETAL BALUSTRAD
KLATKA SCHODOWA KOŻ

Data: 01.2010 | Skala: 1:20 | Nr rys.: PW/A/14

Nr proj.: UJ/UM/SZ/2009/09

Projekt chroniony prawem autorskim. Kopiowanie i wykorzystywanie bez zgody Pracowni Projektowej URBICOM zabronione. Pracownia Projektowa URBICOM nie ponosi odpowiedzialności za zmiany wprowadzone przez osoby trzecie.
Prawa autorskie zastrzeżone. Kopiowanie i wykorzystywanie bez zgody Pracowni Projektowej URBICOM zabronione.