

OWCO:

"LIMBUS"  
USŁUGI GEODEZYJNO - BUDOWLANE  
Grzegorz Grzebieniak  
ul. Ostrawicka 19  
71-337 Szczecin  
tel. 091-48-74-408

ino metodq: a) rastrowa b) cyfrowa

ino w ramach roboty geodezyjnej:

2608/2009

ronej w MODCIK w Szczecin

rosie opracowania znajdują się punkty osnowy  
zyjnej nr: Brakojące ochrony na podst.art.15, art.48, ust.1 pkt 3  
Prawo geodezyjne i kartograficznee i nr działek ewidencyjnych według danych  
K. Szczecin

z dnia: 25.08.2009 r.

tracja:

Wykaz współrzędnych:		
Punkt	X	Y
101	36234,64	90708,99
102	36235,47	90707,03
103	36235,55	90705,95
104	36235,27	90705,41
105	36232,44	90702,98

x=36250.00

y=90650.00



x=36200.00

y=90750.00

Uzgodnienie nr .....  
Projekt Wykonawczy uzgodniono  
TP S.A. Pion Technicznej Obsługi Klienta Regionu Pomorskiego  
Kierownik Działu Zarządzania Zasobami Fizycznymi Gieki  
uzgodniono bez uwag zgodnie z WT  
o rozpoczęciu robót powiadomę  
TP S.A. PION Rozwój i Gospodarka Zasobami Regionu Pomorskiego  
Data 22.02.2010


**ZA ZGODNOŚĆ  
Z ORYGINAŁEM**

<b>Objekt / Temat:</b> PRZEBUDOWA BUDYNKU PRZY UL. KUŚNIERSKIEJ 12B W SZCZECINIE DLA POTRZEB BIUROWYCH GŁÓWNEGO PUNKTU INFORMACYJNEGO FUNDUSZY EUROPEJSKICH PRZY URZĘDZIE MARSZAŁKOWSKI WOJEWÓDZTWA ZACHODNIOPOMORSKIEGO			
<b>Adres/Nr działki:</b> Szczecin, ul. Kuśnierska 12b DZ.NR 36/2, 36/3, 39/17 obwód 1037			
<b>Inwestor:</b> URZĄD MARSZAŁKOWSKI WOJEWÓDZTWA ZACHODNIOPOMORSKIEGO Szczecin, ul. Korsarzy 34			
<b>Faza:</b> PROJEKT BUDOWLANO-WYKONAWCZY			
<b>Jednostka Projektowa:</b> adres siedziby: "URBICON" Sp. z o.o. ul. Trentowskiego 34, 71-303 Szczecin adres pracowni projektowej: "URBICON" Sp. z o.o. ul. Korzeniowskiego 1, 70-211 Szczecin Tel./fax: (48) 091 4821333, (48) 0914827217 e-mail: urbicon@urbicon.pl www.urbicon.v.pl			
<b>Główny projekt.</b>			
<b>Branża:</b> ARCHITEKTURA			
<b>Architektura:</b>		<b>Nr upr/ Nr Izby</b>	<b>Data</b>
<b>Autor proj.bud.</b>	mgr inż. MARIUSZ BORKOWSKI	ZAP/0092/2007/06	
<b>Oprac.</b>			
<b>Spr.</b>	mgr inż. JAN KOWALSKI	1071/98/U	
<b>Tytuł rys.:</b> PLAN TRASY PRZYŁĄCZA TELETECHNICZNEGO			
<b>Data:</b>	11.2009	<b>Skala:</b>	1:500
<b>Nr proj.:</b>	U/UM/SZ/2009/09	<b>Nr rys.:</b>	PBW/T/01
Projekt chroniony prawem autorskim. Kopiowanie i wykorzystywanie bez zgody Pracowni Projektowej URBICON zabronione. Stosowane materiały posiadać powinny znak bezpieczeństwa "B" i oświadczenie ITB Prace budowlane wykonywać zgodnie ze sztuką budowlaną			

Kierownik jednostki wykonawstwa geodezyjnego:


Grzegorz Grzebieniak



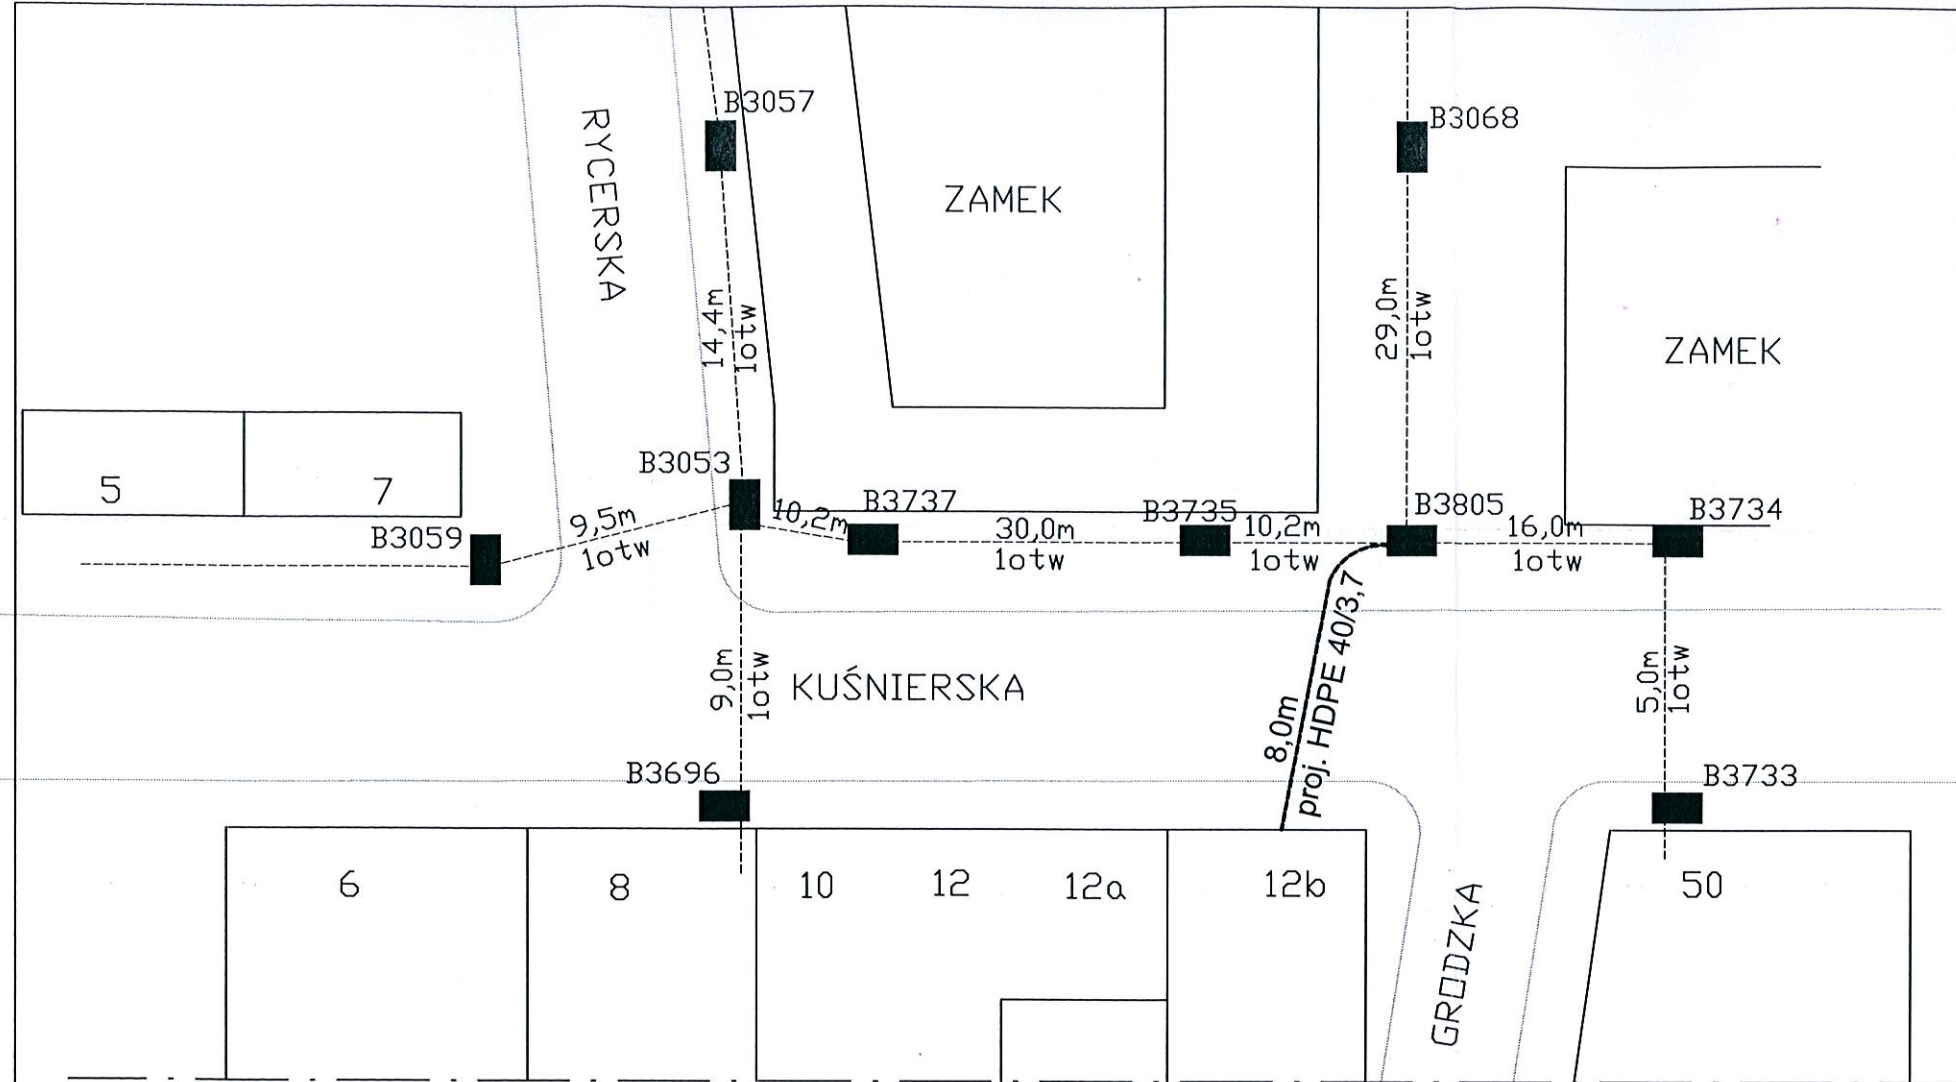

# UWAGI:

1. Projektowaną rurę HDPE 40/3,7 układać na głębokości 1,0m, licząc od poziomu nawierzchni do górnej powierzchni rury.
2. Do budynku kabel wprowadzić w przepuście rurowym  $\phi=30\text{mm}$
3. Przepust rurowy  $\phi=30\text{mm}$ , w ścianie fundamentowej budynku. po wprowadzeniu kabla, uszczelnić masą samouszczelniającą.
4. W studni B3053 przy złączu oraz w studni B3805 na projektowanym kablu zostawić po 1,5 m zapasu kablowego.

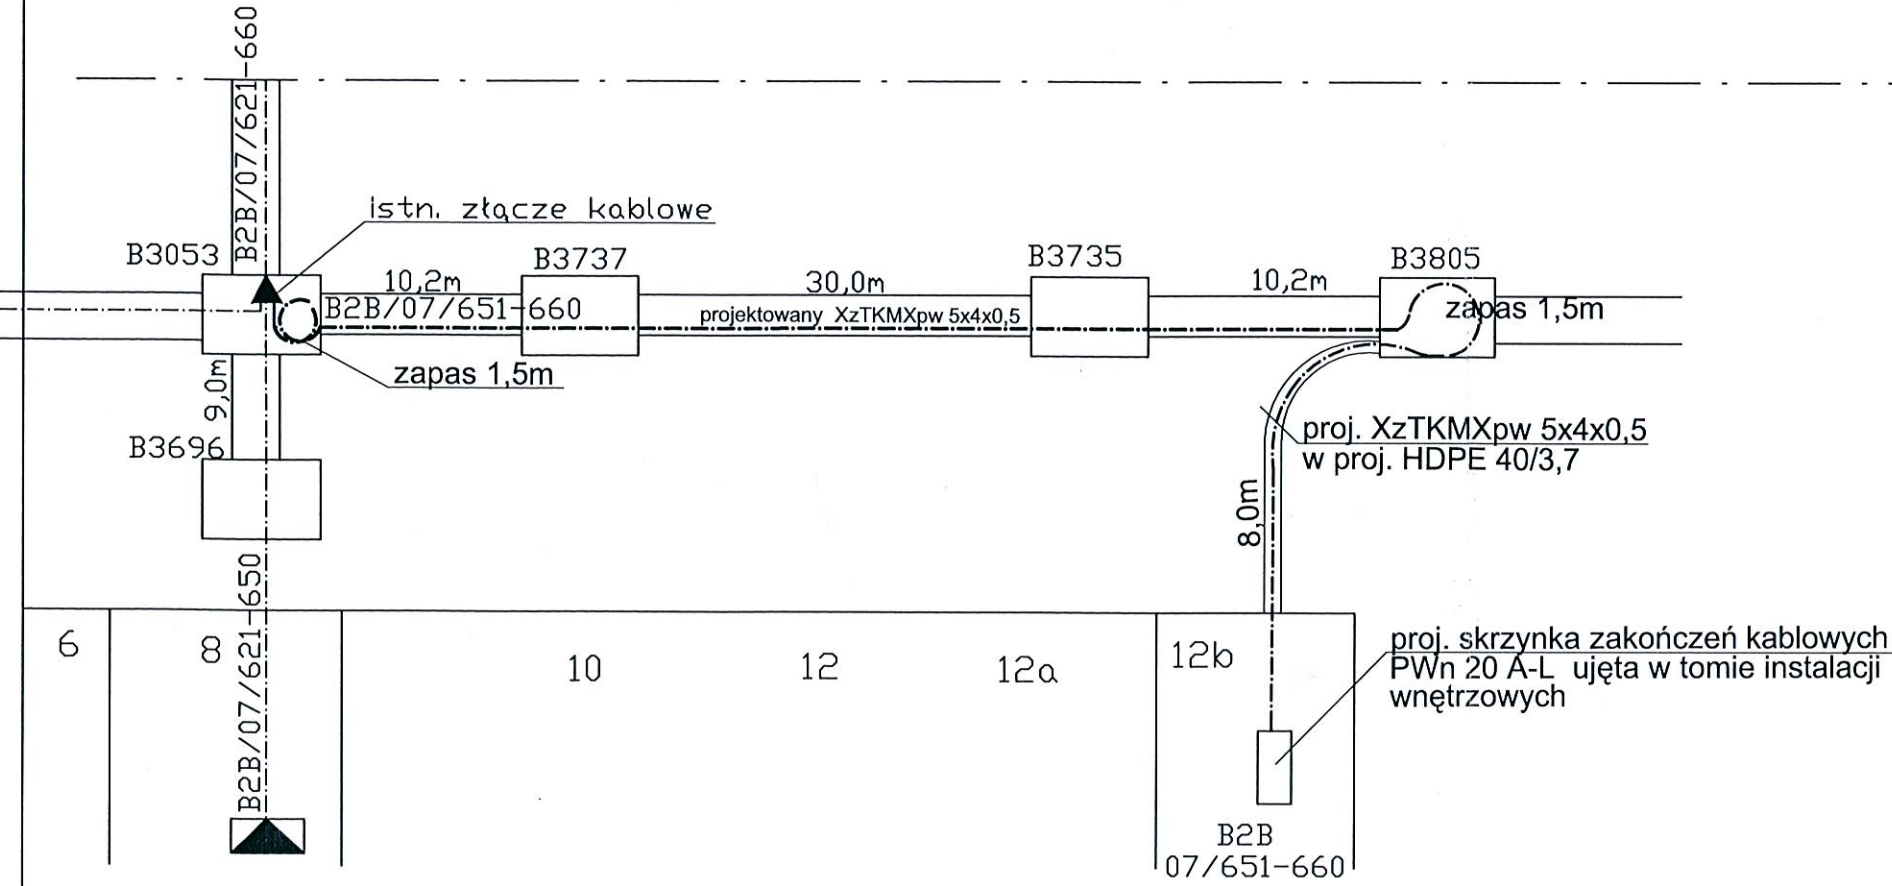

<p>Obiekt / Temat:</p> <p>PRZEBUDOWA BUDYNKU PRZY UL. KUŚNIERSKIEJ 12B W SZCZECINIE DLA POTRZEB BIUROWYCH GŁÓWNEGO PUNKTU INFORMACYJNEGO FUNDUSZY EUROPEJSKICH PRZY URZĘDZIE MARSZAŁKOWSKIM WOJEWÓDZTWA ZACHODNIOPOMORSKIEGO</p>			
<p>Adres/Nr działki: Szczecin, ul. Kuśnierska 12b DZ.NR 36/2, 36/3, 39/17 obwód 1037</p>			
<p>Inwestor: URZĄD MARSZAŁKOWSKI WOJEWÓDZTWA ZACHODNIOPOMORSKIEGO Szczecin, ul. Korsarzy 34</p>			
<p>Faza: PROJEKT BUDOWLANO-WYKONAWCZY</p>			
<p>Jednostka Projektowa:</p> <p>adres siedziby: "URBICON" Sp. z o.o. ul. Trentowskiego 34, 71-303 Szczecin</p> <p>adres pracowni projektowej: "URBICON" Sp. z o.o. ul. Korzeniowskiego 1, 70-211 Szczecin</p> <p>Tel./fax. (48) 091 4821333, (48) 0914827217 e-mail: urbicon@urbicon.pl www.urbicon.v.pl</p>			
<p>Główny projekt.</p>			
<p>Branża: ARCHITEKTURA</p>			
Architektura:		Nr upr/ Nr Izby	Data
Autor proj.bud.	mgr inż. MARIUSZ BORKOWSKI	ZAP/0092/ZOOT/06	
Oprac.			
Spr.	mgr inż. JAN KOWALSKI	1071/98/U	
<p>Tytuł rys. : Schemat przyłącza teletechnicznego do sieci TP S.A.</p>			
Data:	11.2009	Skala : -	Nr rys. : P BW/T/02
Nr proj.:		U/UM/SZ/2009/09	
<p><small>Projekt chroniony prawem autorskim. Kopiowanie i wykorzystywanie bez zgody Pracowni Projektowej URBICON zabronione. Stosowane materiały posiadają znak bezpieczeństwa "B" i atest ITB Prace budowlane wykonywać zgodnie ze sztuką budowlaną</small></p>			