


RZUT PODDASZA

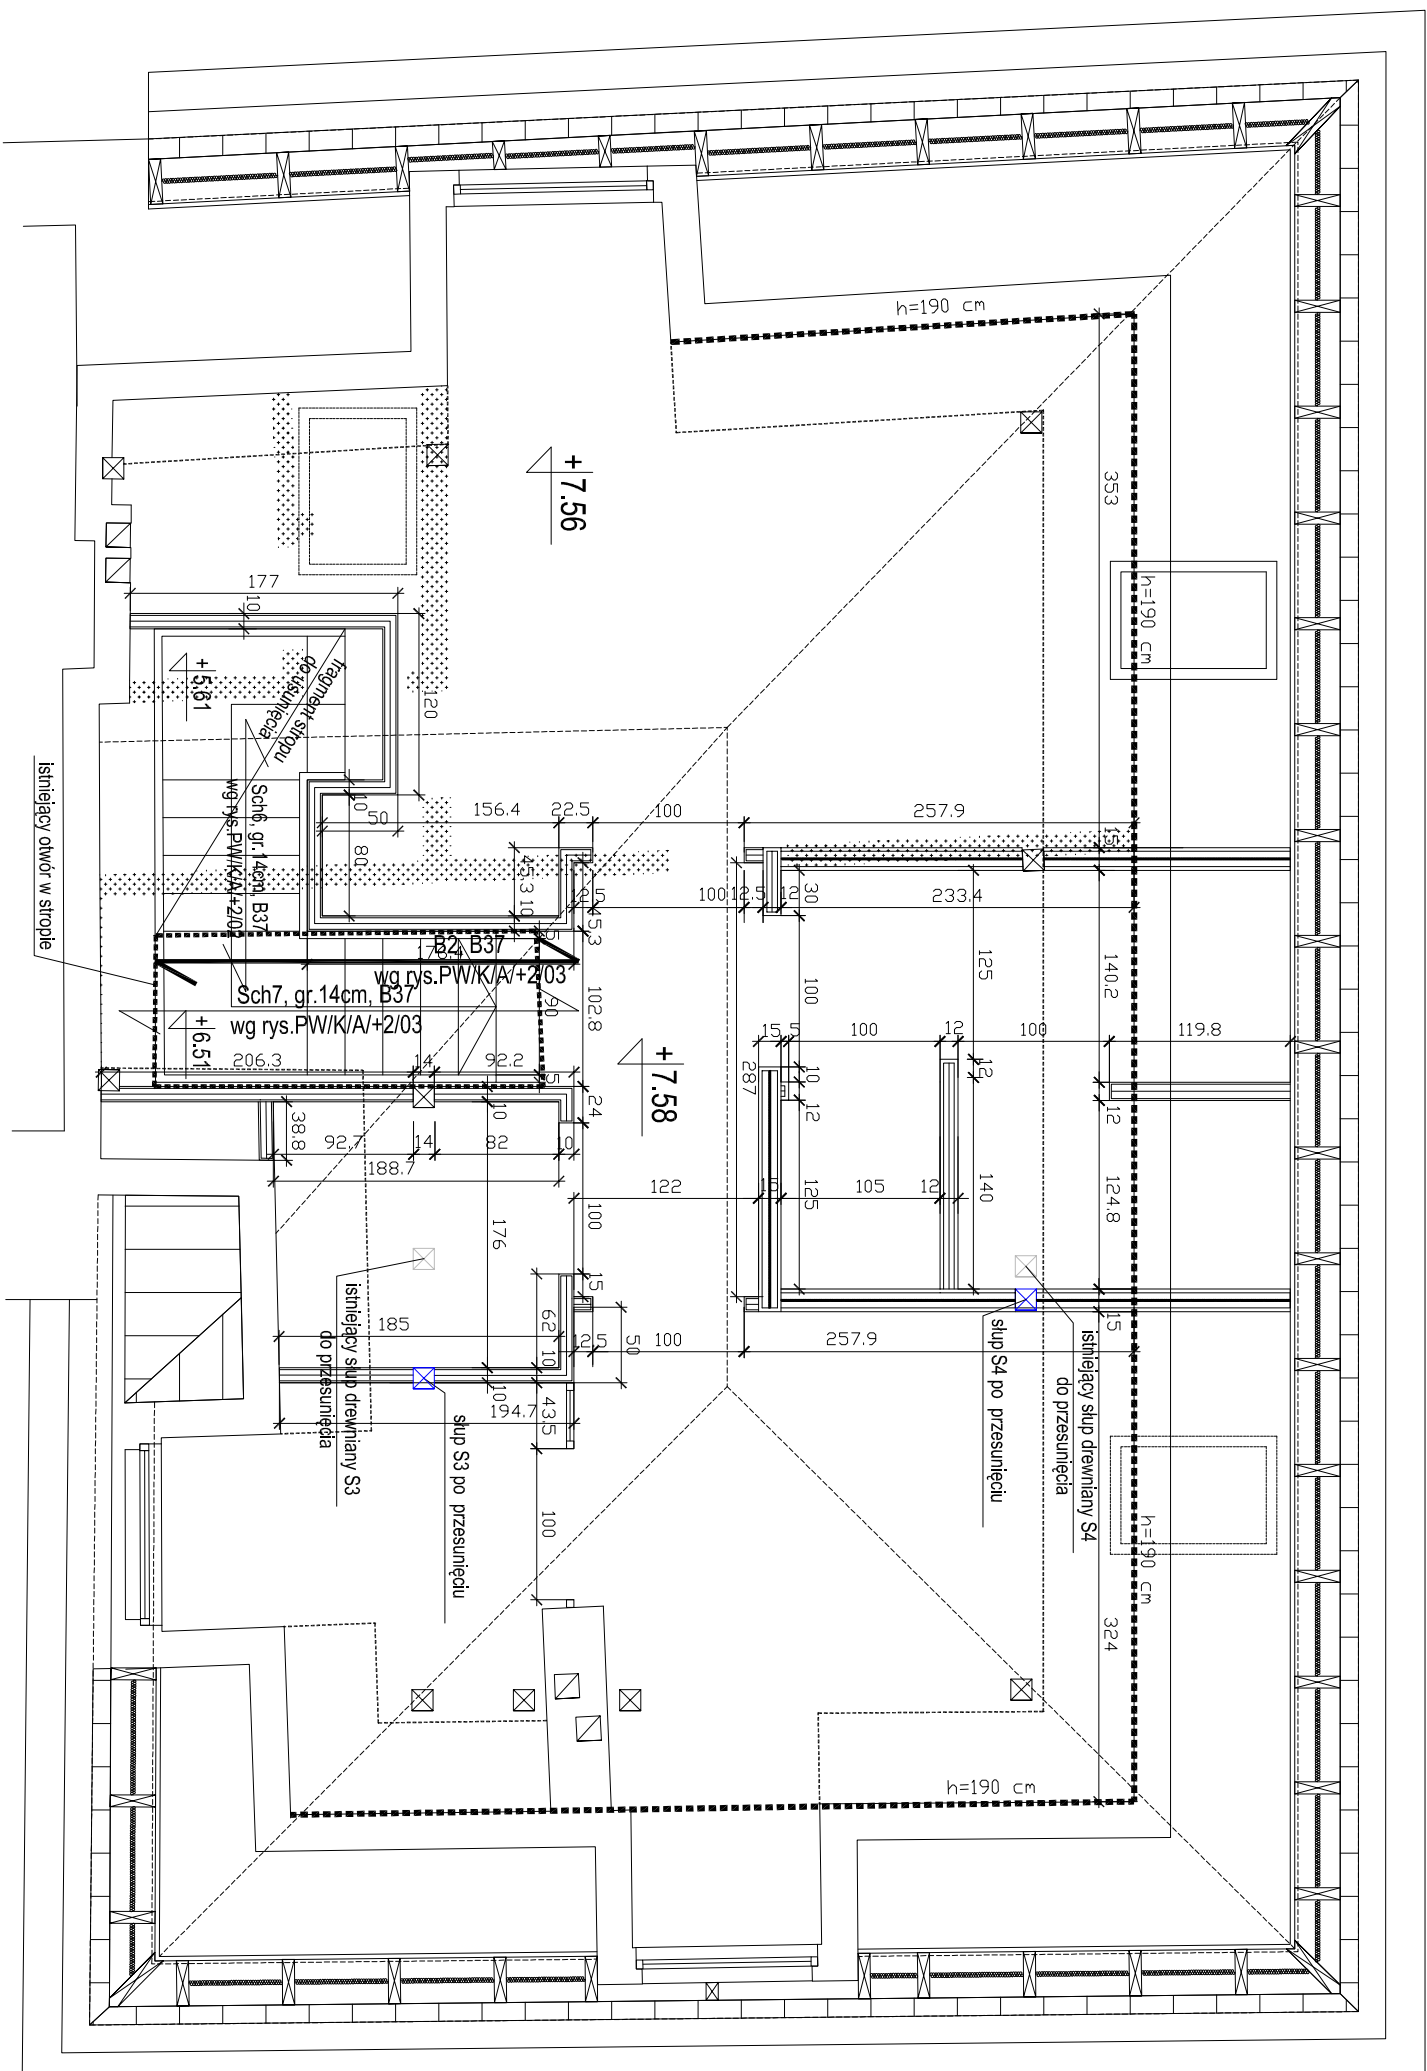





BETON	B37
STAL ZBROJENIOWA	BSt500S

UWAGI

Nr1	Jakelokwiwk zmiany oraz korekty, wynikające z zaistniałych warunków na budowie, konsultować z autorem projektu
Nr2	Nieodłączną częścią opracowania jest opis techniczny oraz dokumentacja branży: architektura i instalacje
Nr3	Stal zbrojeniowa A-IIIIN (BS500S)
Nr4	Ściany działowe wykonać z płyt G-K
Nr5	Schody żelbetowe wykonać z betonu B37
Nr6	Zestawienie stali wg załącznika Z/A/+2/01

Legenda:

- | | |
|---|-----------------------------------|
|  | Ściany istniejące |
|  | Projektowane ściany murowane |
|  | Projektowane ściany G-K |
|  | Ściany przeznaczane do wyburzenia |

Data	Zmiana	Podpis

Obiekt / Temat:

PRZEBUDOWA BUDYNKU PRZY UL. KUŚNIERSKIEJ 12B
W SZCZECINIE DLA POTRZEB BIUROWYCH GŁÓWNEGO PUNKTU
INFORMACYJNEGO FUNDUSZY EUROPEJSKICH PRZY URZĘDZIE
MARSZAŁKOWSKIM WOJEWÓDZTWA ZACHODNIOPOMORSKIEGO

Adres/Nr działki: Szczecin, ul. Kuśnierska 12b
DZ.NR 36/2, 39/17 obwód 1037

Inwestor: URZĄD MARSZAŁKOWSKI WOJEWÓDZTWA ZACHODNIOPOMORSKIEGO
Szczecin, ul. Korsarzy 34

Faza: PROJEKT WYKONAWCZY

Jednostka Projektowa:

adres siedziby: "URBICON" Sp. z o.o.

adres pracowni projektowej: **"URBICON" Sp. z o.o.**

ul.Korzeniowskiego 1, 70-211 Szczecin

tel./fax. (48) 091 4821333, (48) 0914821211
e-mail: urbicon@urbicon.pl www.urbicon.v.pl

GROWTH projekt.

Branża: KONSTRUKCJA

Konstrukcija:	Nr upr/ Nr lzt
---------------	----------------

Autor proj.bud.	dr inż. Stefan Nowaczyk	74/Sz/78
--------------------	-------------------------	----------

Oprac.	Joanna Gorzdek	
--------	----------------	--

mgr inż. Mirosław Hamberg	4002/01
---------------------------	---------

Tytuł rys.:

RZUT PODDASZA

Data:	Skala :	Nr rys. :
05.2010	1:50	PW/K/A/+2/01
Nr proj.:	U/UM/SZ/2009/09	

Projekt chroniony prawem autorskim. Kopiowanie i wykorzystywanie bez zgody Pracowni Projektowej URBICON zabronione

Stosowane materiały posiadac powinny znak bezpieczeństwa "B" i atest III

Prace budowlane wykonywać zgodnie ze sztuką budowlaną