RZUT PIWNICY

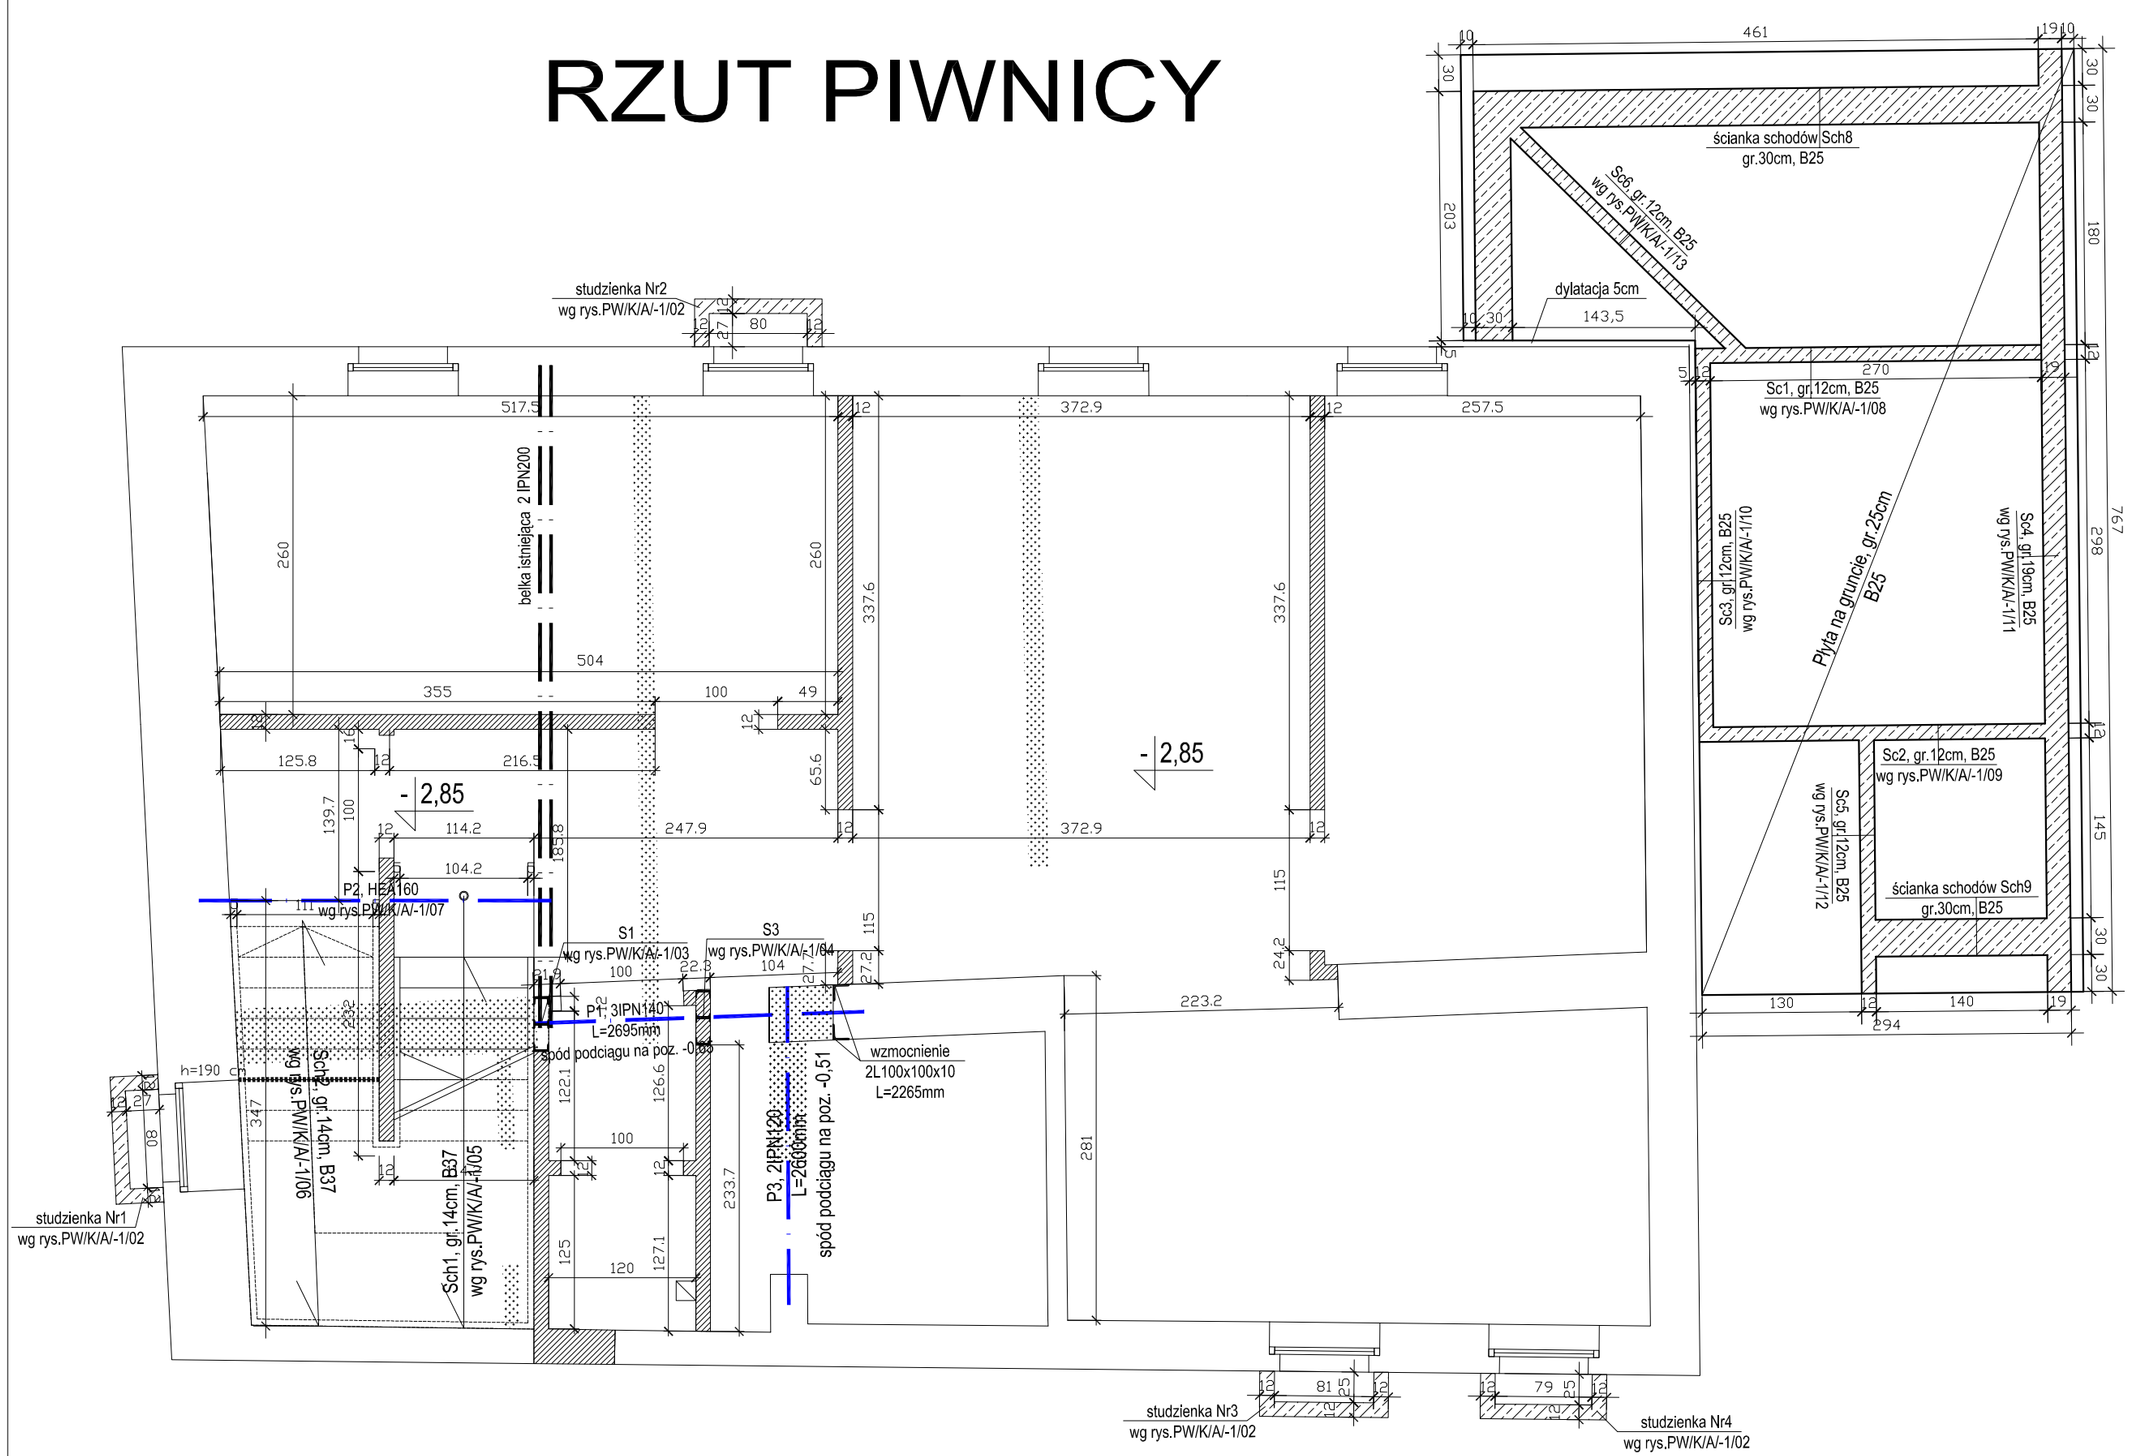

BETON	B25, B37
STAL ZBROJENIOWA	BSt500S
STAL KSZTAŁTOWA	St3S

UWAGI

Nr1	Jakiekolwiek zmiany oraz korekty, wynikające z zaistniałych warunków na budowie, konsultować z autorem projektu
Nr2	Nieodłączną częścią opracowania jest opis techniczny oraz dokumentacja branży: architektura i instalacje
Nr3	Elementy z profili walcowanych wykonać ze stali St3S
Nr4	Belki stalowe opierać na murze poprzez poduszki betonowe z betonu B25 grubości minimum 20cm
Nr5	Przed zamówieniem stali walcowanej sprawdzić wymiary na budowie
Nr6	Stal zbrojeniowa A-IIIN (BSt500S)
Nr7	Zamurowania otworów i proj. ściany działowe wykonać z cegły ceramicznej pełnej klasy 15 na zaprawie cem.-wap. marki M5
Nr8	Zestawienie stali wg załącznika Z/A/-1/01
Nr9	Schody żelbetowe wykonać z betonu B37, studzienki z B25
Nr10	Usunąć istniejące warstwy wykończeniowe stropu. Przestrzeń nad płytami WPS wypełnić keramzytem oraz wykonać 5-cm wylewkę betonową. Warstwy wykończeniowe według rys.architektonicznych

Legenda:

- Ściany istniejące
- Projektowane ściany murowane
- Projektowane ściany żelbetowe
- Ściany przeznaczone do wyburzenia
- Belki projektowane
- Belki istniejące
- Belki do usunięcia

Data	Zmiana	Podpis

Opis zmian

Obiekt / Temat:
PRZEBUDOWA BUDYNKU PRZY UL. KUŚNIERSKIEJ 12B W SZCZECINIE DLA POTRZEB BIUROWYCH GŁÓWNEGO PUNKTU INFORMACYJNEGO FUNDUSZY EUROPEJSKICH PRZY URZĘDZIE MARSZAŁKOWSKIM WOJEWÓDZTWA ZACHODNIOPOMORSKIEGO

Adres/Nr działki: Szczecin, ul. Kuśnierska 12b
DZ.NR 36/2, 39/17 obwód 1037

Inwestor: URZĄD MARSZAŁKOWSKI WOJEWÓDZTWA ZACHODNIOPOMORSKIEGO
Szczecin, ul. Korsarzy 34

Faza: PROJEKT WYKONAWCZY

Jednostka Projektowa:
adres siedziby: "URBICON" Sp. z o.o.
ul. Trentowskiego 34, 71-303 Szczecin
adres pracowni projektowej: "URBICON" Sp. z o.o.
ul.Korzeniowskiego 1, 70-211 Szczecin
Tel./fax. (48) 091 4821333, (48) 0914827217
e-mail: urbicon@urbicon.pl www.urbicon.v.pl

Główny projekt.

Branża: KONSTRUKCJA

Konstrukcja:		Nr upr/ Nr Izby	Data	Podpis
Autor proj.bud.	dr inż. Stefan Nowaczyk	74/Sz/78		
Oprac.	Joanna Gorządek			
Spr.	mgr inż. Mirosław Hamberg	4662/61		

Tytuł rys. :
RZUT PIWNICY

Data:	Skala :	Nr rys. :
05.2010	1:50	PW/K/A/-1/01
Nr proj.: U/UM/SZ/2009/09		

Projekt chroniony prawem autorskim. Kopiowanie i wykorzystywanie bez zgody Pracowni Projektowej URBICON zabronione.
Stosowane materiały posiadać powinny znak bezpieczeństwa "B" i atest ITB
Prace budowlane wykonywać zgodnie ze sztuką budowlaną