

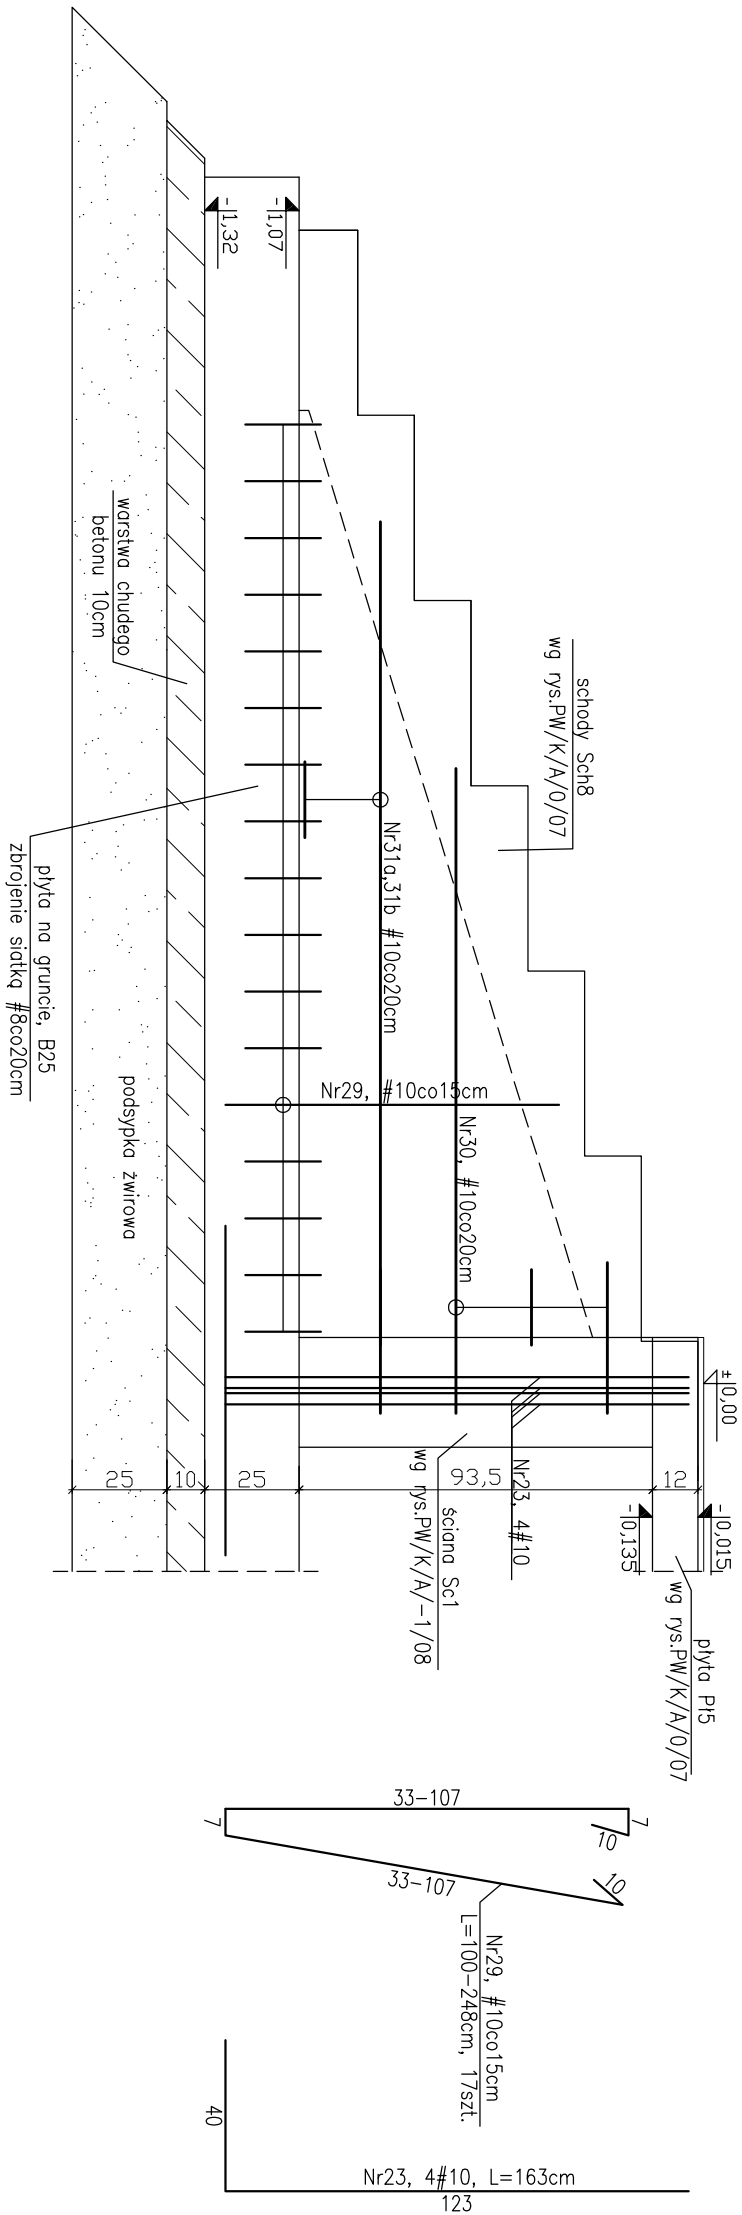



Sciara Sc6

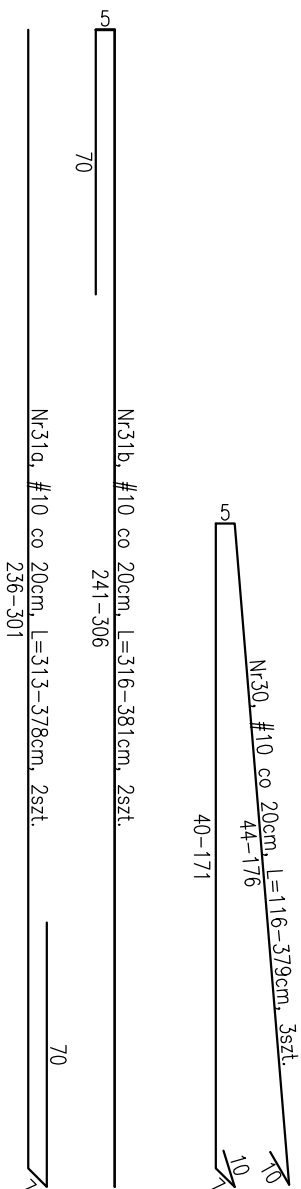

BETON	B-25
STAL	# Bst 500 S

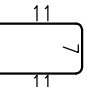


1. Długość prętów dostosować do wymiarów rzeczywistych na budowie
 2. Ścianę wykonać z betonu B-25
 3. Stal zbrojeniowa BS1500S
 4. Otulina 2cm
 5. Pręty pionowe ściany rozmieścić przed zabetonowaniem płyty na gruncie
 6. Wszystkie wymiary sprawdzić na budowie
 7. Na pręty poziome stosować klamry "U"(spinki) $\phi 6$, odstępy w pionie max 100cm
- 

$\phi 6$, min 1 szt/m², L=29cm
8. Na pręty pionowe stosować łączniki "S"(szpiki) $\phi 6$, odstępy w pionie max 50 cm
- 

$\phi 6$, min 4 szt/m², L=30cm

- 9. Zestawienie stali wg załącznika Z/A/-1/13
- 10. Wszelkie zmiany, wynikające z warunków zaistniałych na budowie, uzgodnić z autorem projektu
- 11. Nieodłączną częścią opracowania jest opis techniczny oraz dokumentacja branża: architektura i instalacje

Objekt / Temat:			
PRZEBUDOWA BUDYNKU PRZY UL. KUŚNIERSKIEJ 12B W SZCZECINIE DLA POTRZEB BIUROWEGO GŁÓWNEGO PUNKTU INFORMACYJNEGO FUNDUSZY EUROPEJSKICH PRZY URZĘDZIE MARSZAŁKOWSKIM WOJEWÓDZTWA ZACHODNIOPOMORSKIEGO			
Adres/Nr działki: Szczecin, ul. Kuśnierska 12b DZ.NR 36/2, 39/17 obwód 1037			
Inwestor: URZĄD MARSZAŁKOWSKI WOJEWÓDZTWA ZACHODNIOPOMORSKIEGO Szczecin, ul. Korsarzy 34			
Faza: PROJEKT WYKONAWCZY			
Jednostka Projektowa:			
adres siedziby:			
ul. Trentowskiego 34, 71-503 Szczecin			
adres pracowni projektowej: "URBICON" Sp. z o.o. ul.Korzeniowskiego 1, 70-211 Szczecin Tel./fax. (48) 091 4821333, (48) 091 4827217 e-mail: urbicon@urbicon.pl www.urbicon.v.pl			
Główny projekt			
Branża: KONSTRUKCJA			
Konstrukcja:	Nr upr/ Nr lzbj	Data	Podpis
Autor proj.bud	dr inż. Stefan Nowaczuk	74/Sz/78	
Oprac.	Jolanna Gorzdek		
Spr.	mgr inż. Mirosław Hamberg	4662/61	
Tytuł rys. :			
ŚCIANA SC6			
Data:	Skala :	Nr rys. :	
05.2010	1:20	PW/K/A/-1/13	
Nr proj.: U/UM/SZ/2009/09			
Projekt chroniony prawem autorskim. Kopiowanie i wykorzystywanie bez zgody Pracowni Projektowej URBICON zabronione. Stosowane materiały posiadają powmy znak bezpieczeństwa "B" i ośsi ITB Prace budowlane wykonywać zgodnie ze sztuką budowlaną			