

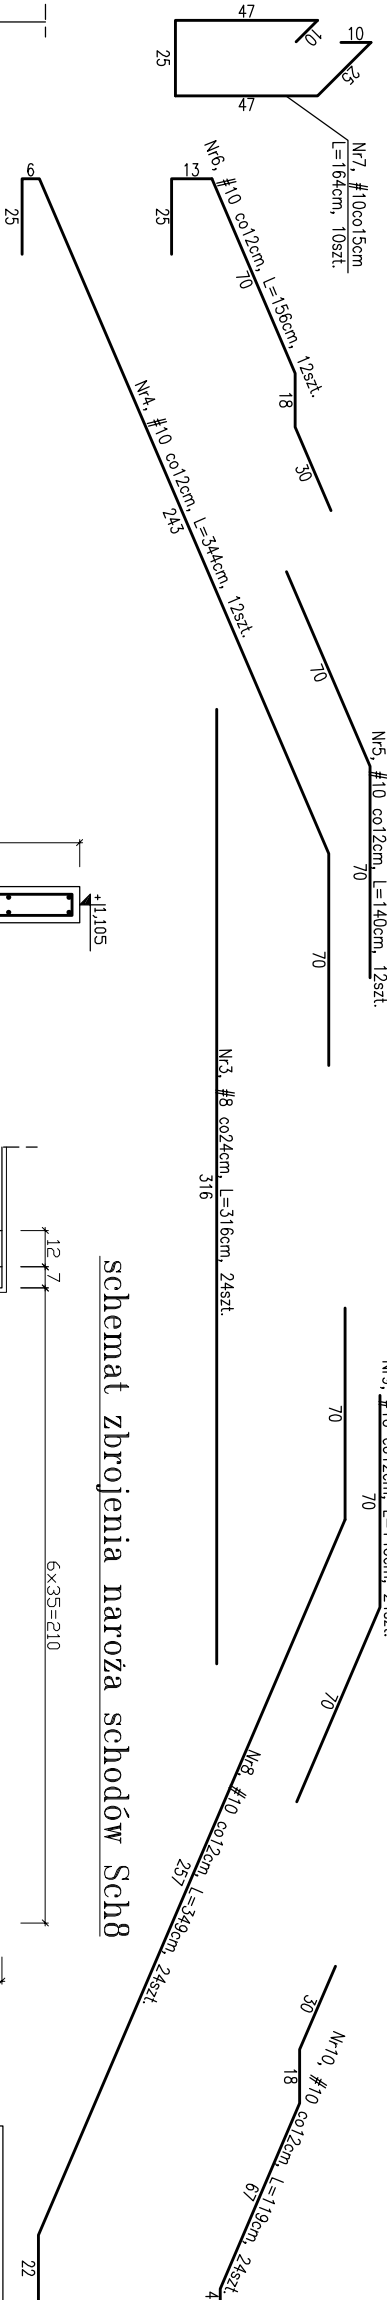



Płyta Pl5,
schody Sch8
i schody Sch9

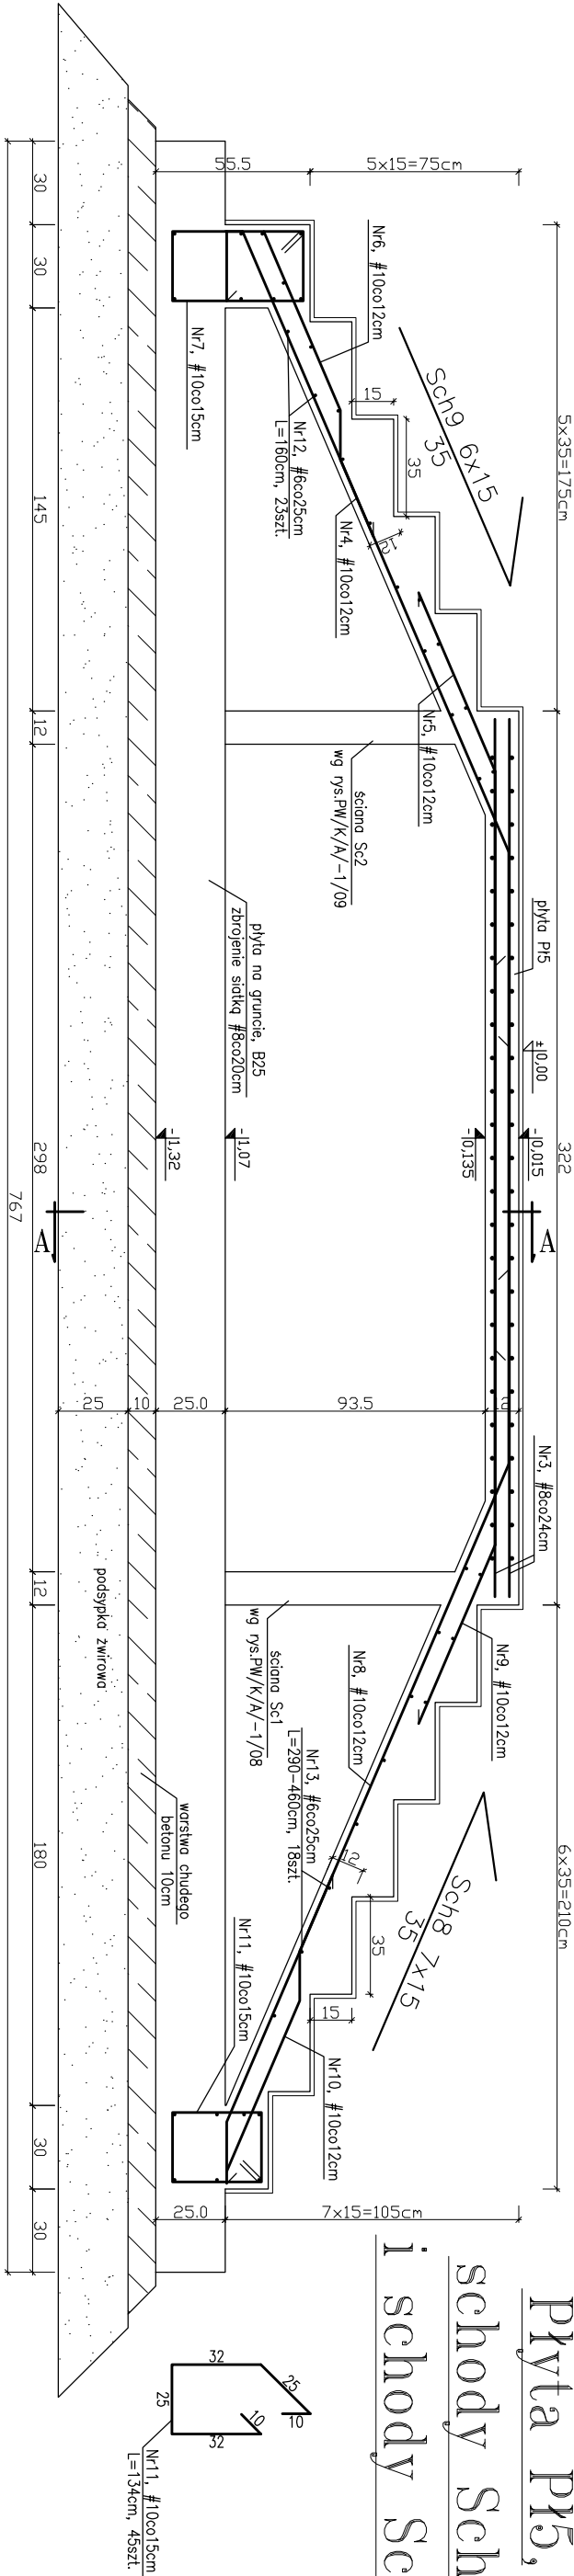

schemat zbrojenia naroża schodów Sch8

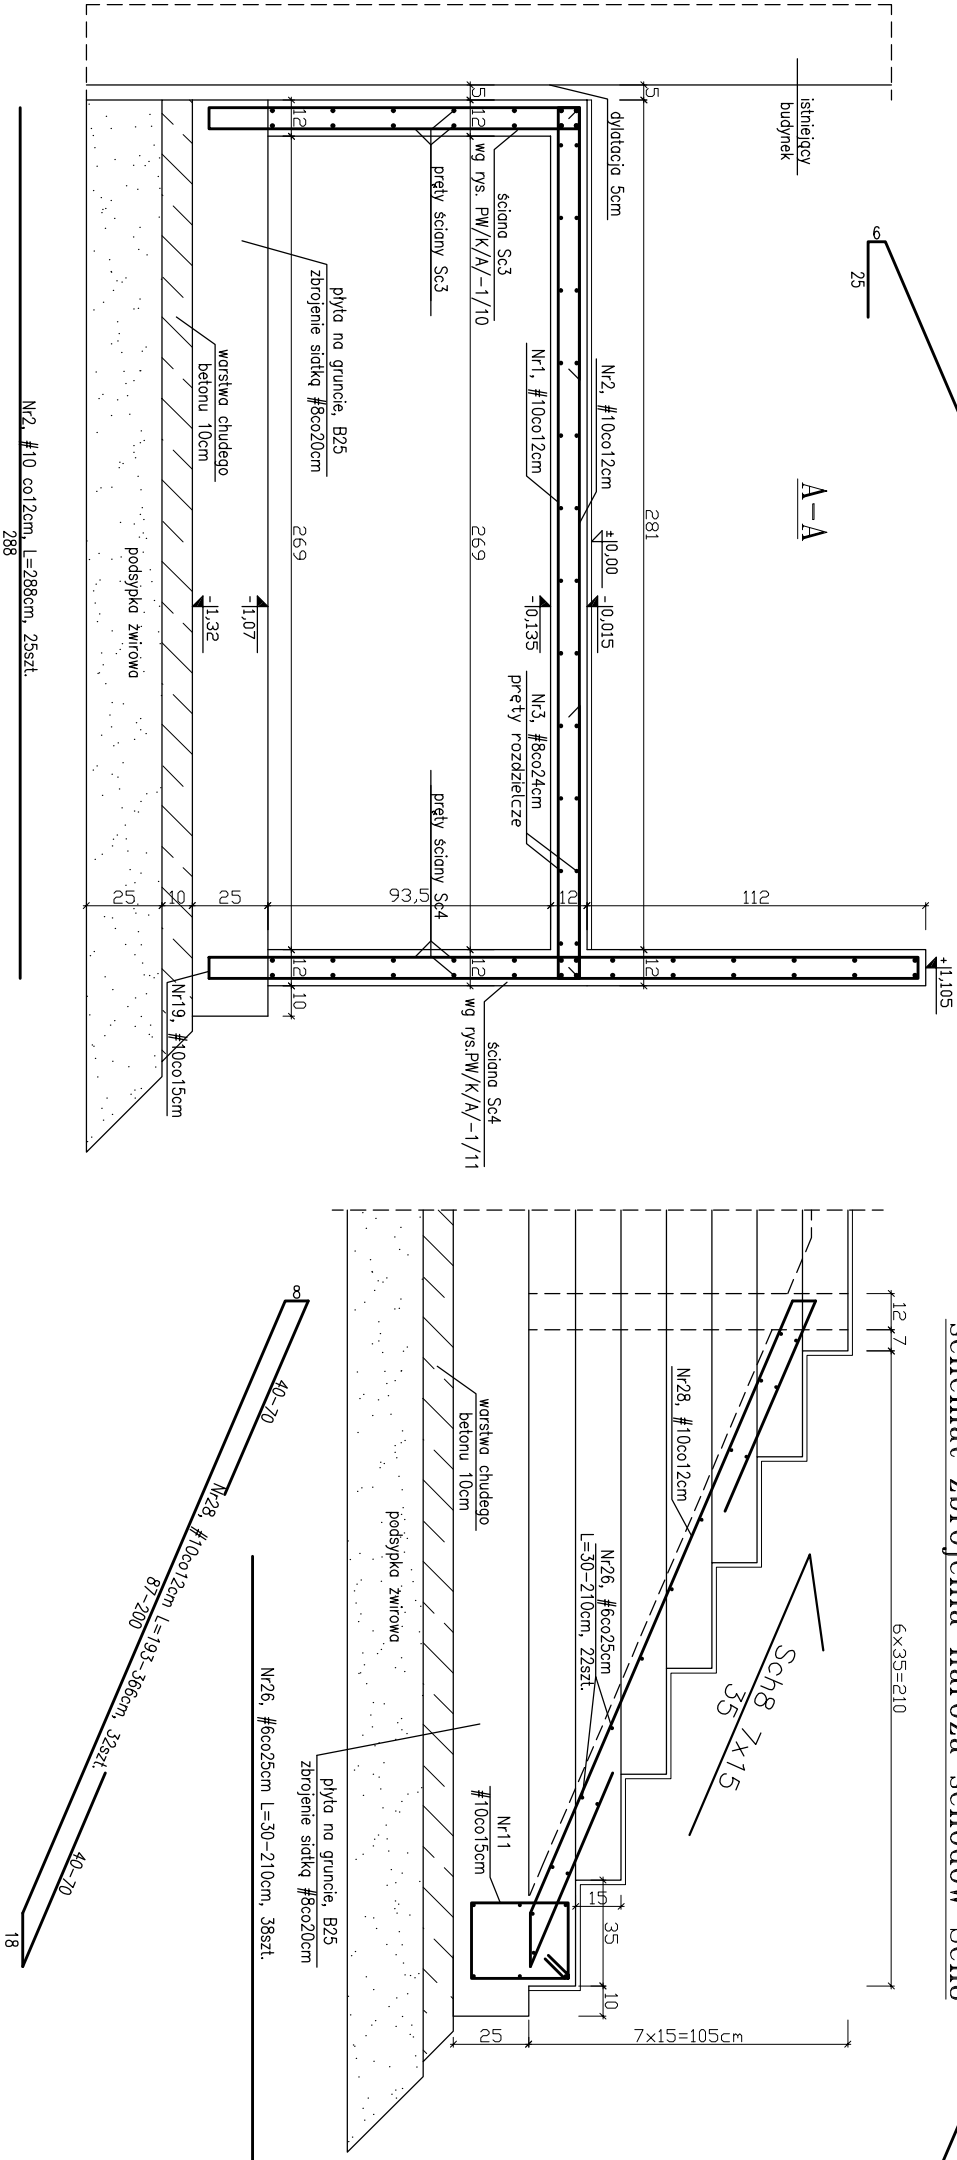

- UWAGI:
- Długość prętów dostosować do wymiarów
 - Schody wykonać z betonu B-37
 - Stal zbrojeniowa BSt500S
 - Otulina 2cm
 - Wszystkie wymiary sprawdzić na budowie
 - Zestawienie stali wg załącznika Z/A/0/07
 - Wszelkie zmiany, wynikające z warunków
 - zaistniałych na budowie, uzgodnić z autorem projektu
 - Nieodłączną częścią opracowania jest opis techniczny oraz dokumentacja branży: architektura i instalacje

Objekt / Temat: PRZEBUDOWA BUDYNKU PRZY UL. KUŚNIERSKIEJ 12B W SZCZECINIE DLA POTRZEB BIUROWYCH GŁÓWNEGO PUNKTU INFORMACYJNEGO FUNDUSZY EUROPEJSKICH PRZY URZĘDZIE MARSZAŁKOWSKIM WOJEWÓDZTWA ZACHODNIOPOMORSKIEGO			
Adres/Nr działki: Szczecin, ul. Kuśnierska 12b DZ.NR 36/2, 39/17 obwód 1037			
Inwestor: URZĄD MARSZAŁKOWSKI WOJEWÓDZTWA ZACHODNIOPOMORSKIEGO Szczecin, ul. Korsarzy 34			
Faza: PROJEKT WYKONAWCZY			
Jednostka Projektowa: "URBICON" Sp. z o.o. adres siedziby: ul. Treniowskiego 34, 71-303 Szczecin adres pracowni projektowej: "URBICON" Sp. z o.o. ul.Korzeniowskiego 1, 70-211 Szczecin Tel./fax. (48) 091 4821333, (48) 0914827217 e-mail: urbicon@urbicon.pl www.urbicon.v.pl			
Główny projekt:			
Branża: KONSTRUKCJA			
Konstrukcja:	Nr upr/ Nr lzbv	Data	Podpis
Autor proj.bud.	dr inż. Stefan Nowaczyk	74/Sz/78	
Oprac.	Joanna Gorzdek		
Sp.	mgr inż. Mirosław Homberg	4662/61	
Tytuł rys. : PŁYTA PŁ5, SCHODY SCH8 I SCHODY SCH9			
Data:	05.2010	Skala :	1:25
Nr proj.:	U/UM/SZ/2009/09	Nr rys.: PW/K/A/0/07	
Projekt stworzony programem autorstwa: kopowanie i wykorzystywanie bez zgody Pracowni Projektowej URBICON zabronione. Stosowane materiały posiadają powolny znak bezpieczeństwa B i etykiety B Proces budowlany wykonawcy zgodny ze sztuką budowlaną			