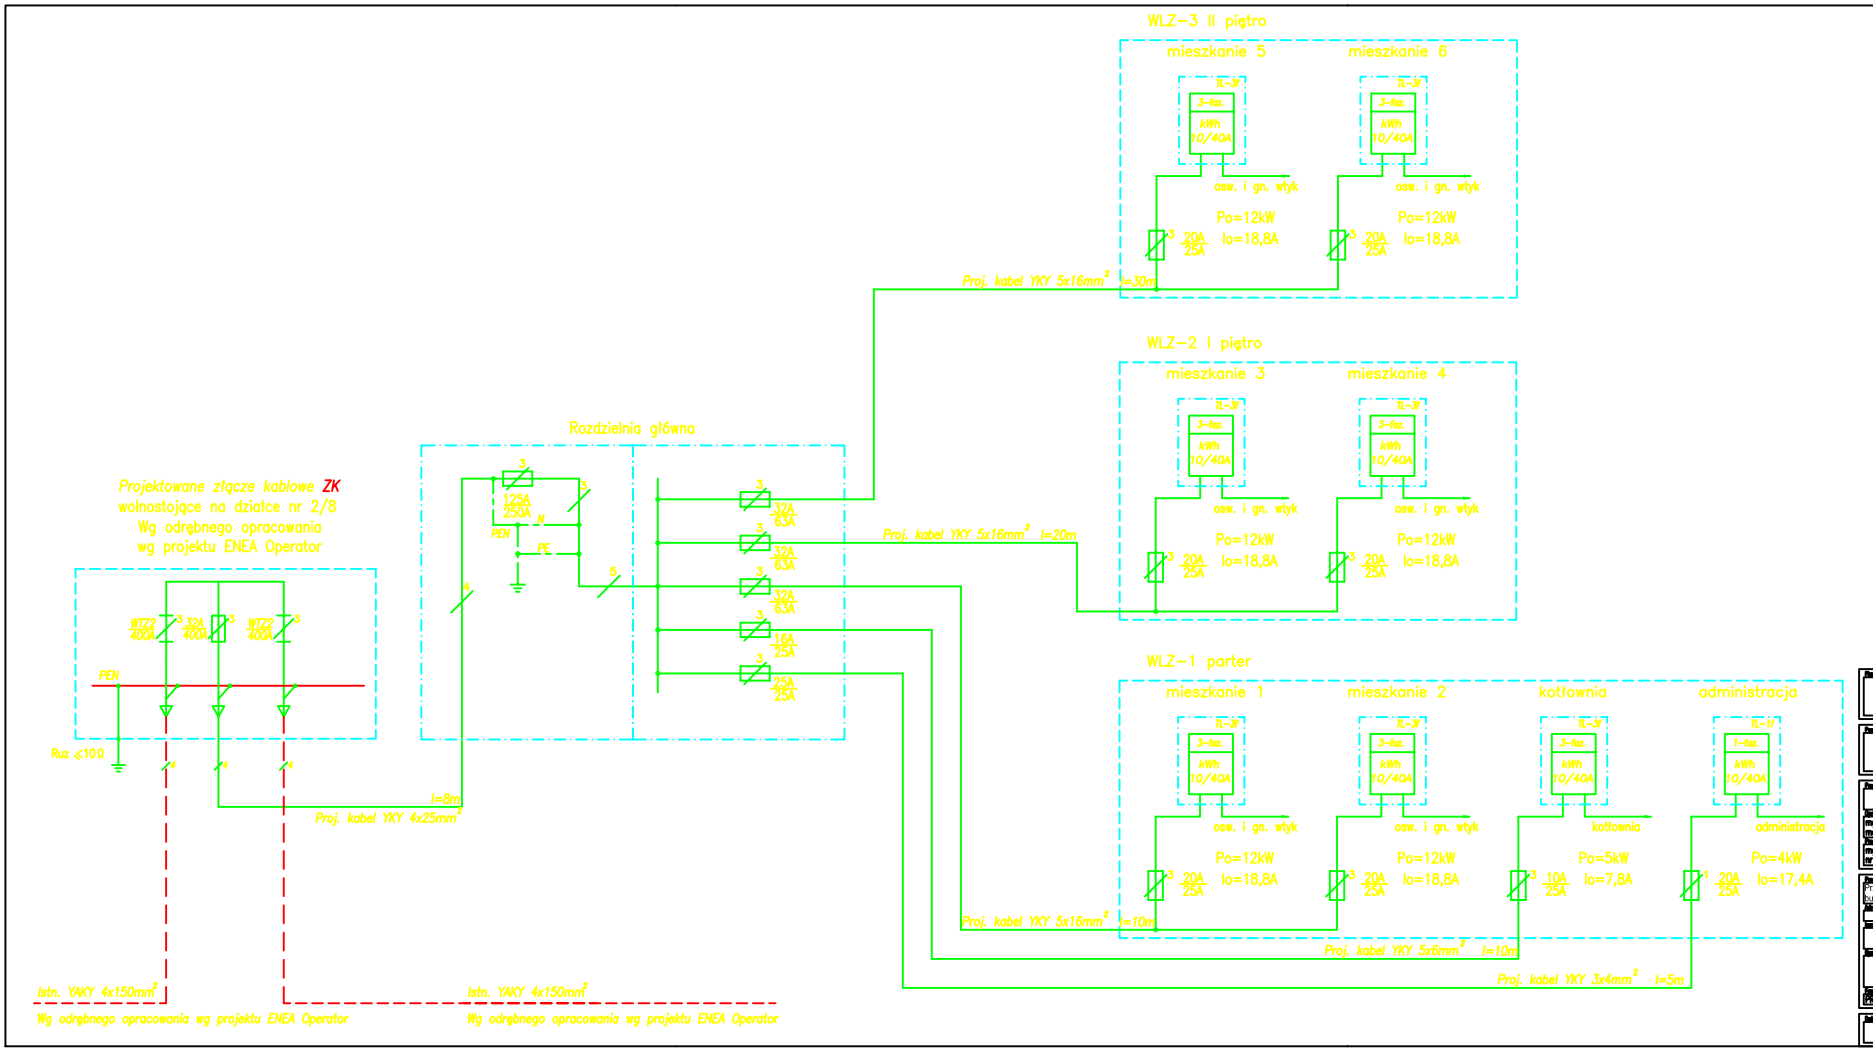
WLZ-3 II piętro
mieszkanie 5
mieszkanie 6
3-faz.
kWh
10/40A
osw. i gn. wtyk
Po=12kW
20A
25A
Io=18,8A
Proj. kabel YKY 5x16mm² l=30m
WLZ-2 I piętro
mieszkanie 3
mieszkanie 4
Proj. kabel YKY 5x16mm² l=20m
Rozdzielnia główna
125A
250A
N
PEN
PE
32A
63A
16A
25A
Projektowane złącze kablowe ZK
wolnostojące na działce nr 2/8
Wg odrębnego opracowania
wg projektu ENEA Operator
WTZ2
400A
32A
400A
Ruz ≤10Ω
l=8m
Proj. kabel YKY 4x25mm²
WLZ-1 parter
mieszkanie 1
mieszkanie 2
kotłownia
administracja
1-faz.
Po=5kW
Io=7,8A
Po=4kW
Io=17,4A
10A
Proj. kabel YKY 5x16mm² l=10m
Proj. kabel YKY 5x6mm² l=10m
Proj. kabel YKY 3x4mm² l=5m
Istn. YAKY 4x150mm²
Wg odrębnego opracowania wg projektu ENEA Operator
Istn. YAKY 4x150mm²
Wg odrębnego opracowania wg projektu ENEA Operator
Autor: Elektrosid
mgr inż. Artur Sidorowicz
mgr inż. Wacław Kuźma
mgr inż. Mariusz Maciaszczyk
nr upr. ZAP/0096/POOOE/06
PRAWO AUTORSKIE ZASTRZEŻONE
Przyłącze elektroenergetyczne 0,4kV w celu zasilenia budynku nr 11a
Schemat strukturalny zasilania
PROJEKT BUDOWLANY ELEKTRYCZNA
08. 2010
1