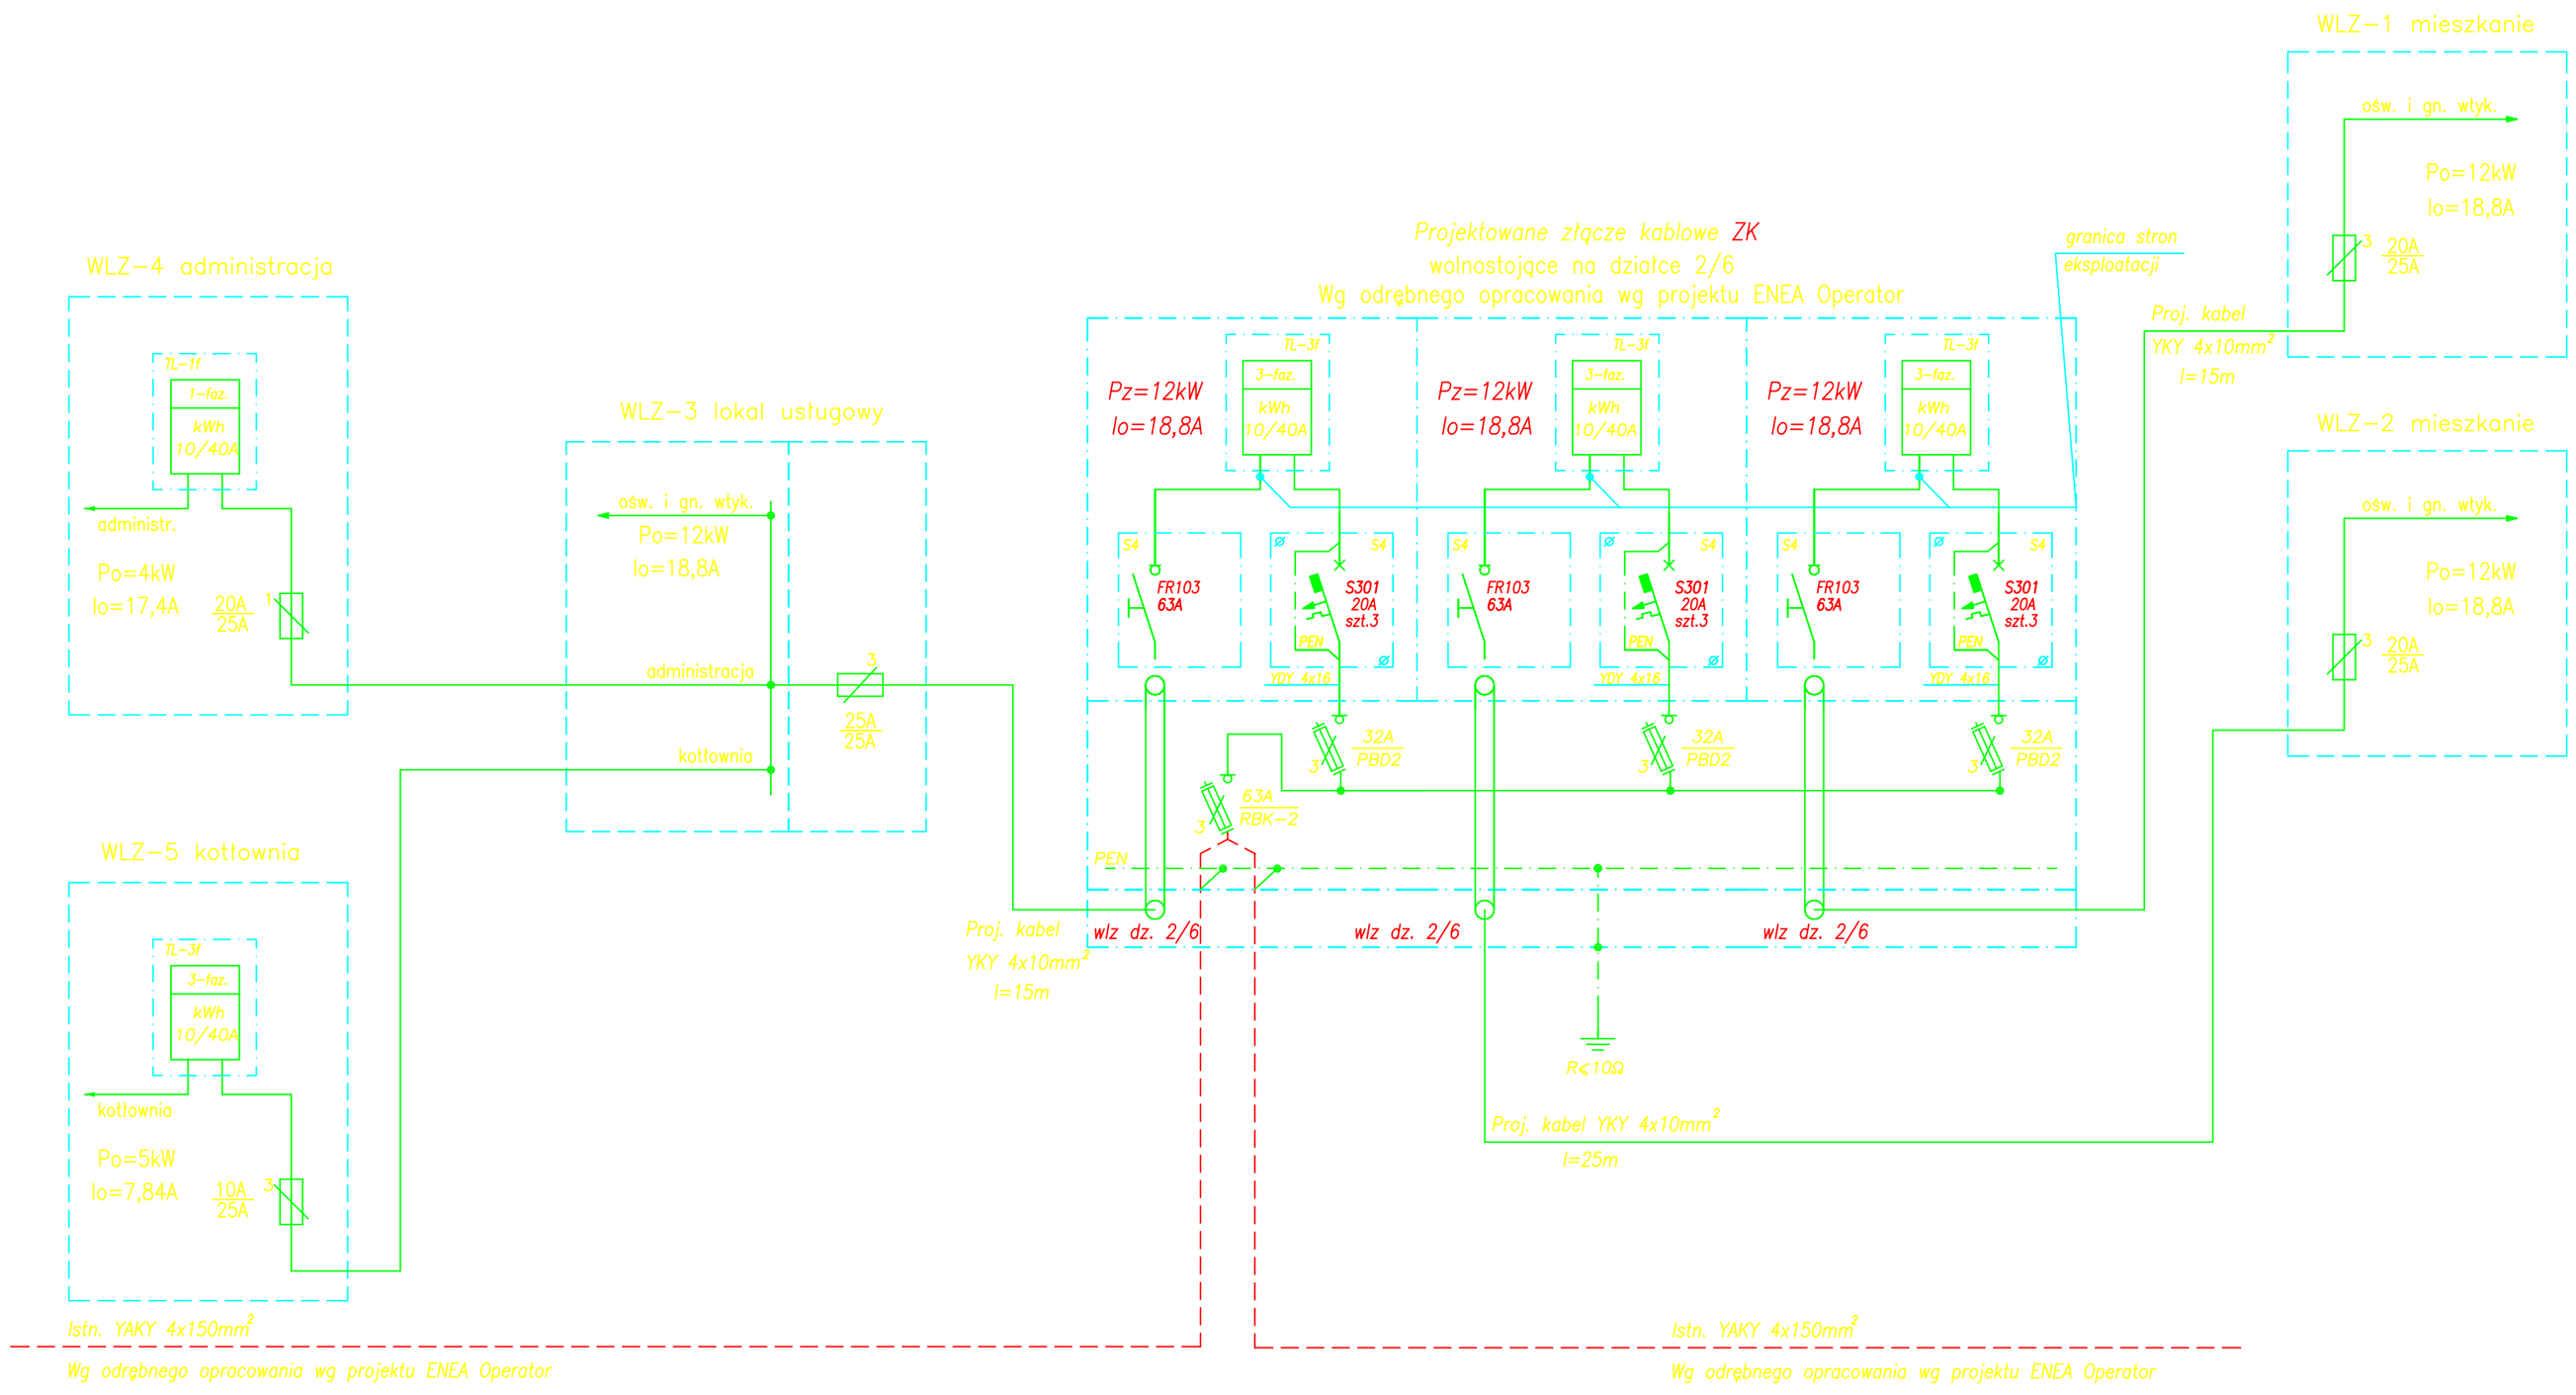

Firma

Artur Bielkowski
ul. Sosnowa 45/2
70-787 Szczecin
tel. +48 784 466-654

Prawo autorskie

PRAWO AUTORSKIE ZASTRZEŻONE
Przedmiotowy projekt/utwór architektoniczny jest chroniony prawem autorskim zgodnie z art.1 i nast.Ustawy o Prawie Autorskim i Prawach Pokrewnych z dnia 4 lutego 1994r.(Dz.U. nr 24 poz.83 z 23.02.1995r.)

Projektował/imię i nazwisko/nr uprawnień:	Podpis:

Opracował/dyplomant projektanta/imię i nazwisko:	Podpis:
mgr inż. Artur Bielkowski mgr inż. Wacław Kuźma	
Projektował/imię i nazwisko/nr uprawnień:	**Podpis:**
mgr inż. Mariusz Maciaszczyk nr upr. ZAP/0096/POOOE/08	

Projekt/obiekt:
Przyłącze elektroenergetyczne 0,4kV w celu zasilenia budynku nr 13a

Adres:

Inwestor/użytkownik/adres:

Rysunek/część/temat:
Schemat strukturalny zasilania

Czyn:	Branża:
PROJEKT BUDOWLANY	ELEKTRYCZNA

Data:	Skala:	Rys. nr:
08. 2010		1