



ORIENTACJA :

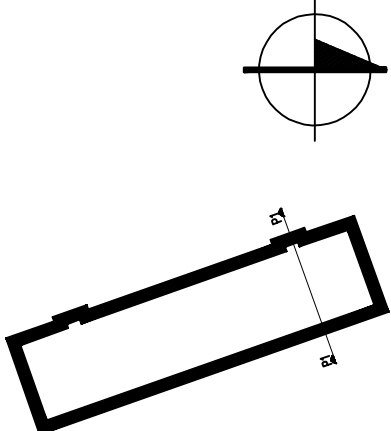




**CITY Architekci** Spółka z ograniczoną odpowiedzialnością Spółka komandytowa

00-610 Warszawa,  
ul. Łazienka 8,  
tel. 22 82 61 432,  
fax. 22 87 00 291  
www.cityarchitect.pl


74-410 Szczecin,  
ul. Mickiewskiego 24,  
Budynek TWP, pokój 8.10,  
tel. 91 88 12 04,  
fax. 091 88 12 156.

branża:			
ADAPTACJA II PIĘTRA BUDYNKU POŁOŻONEGO W SZCZECINIE - ZDUNOWIE PRZY UL. A. SOKOŁOWSKIEGO 13-15-17 NA LOKALE MIESZKALNE			
adres inwestycji:			
UL. A. SOKOŁOWSKIEGO 13-15-17 70-681 SZCZECIN - ZDUNOWO			
inwestor:			
Województwo Zachodniopomorskie 70-540 Szczecin, ul. Koszarzy 34			
projektant:			
mgr inż.arch. Maciej Zembir			
upr. 41/SZ/89			
opracował arch. Agnieszka Wierzbicka			
stud. Filip Zdobych			
sprawdający:			
mgr inż.arch. Agnieszka Witkowska upr. 28/ZP/OA/2005			
nr:			
INWENTARYZACJA			
elewacje schemat			
branża:	skala:	nr rys.	
architektura	1:100	I/3	
tytuł:	data:	tytuł:	
I	03.2011		


UWAGA:  
Kopowanie, publikacja oraz wszelkie inne formy wykorzystania projektu bez zgody autorów będą uważane za naruszenie praw autorskich i będą pociągane za odpowiedzialność prawną z dnia 4.02.1894 r. o prawie autorskim i prawach pokrewnych.

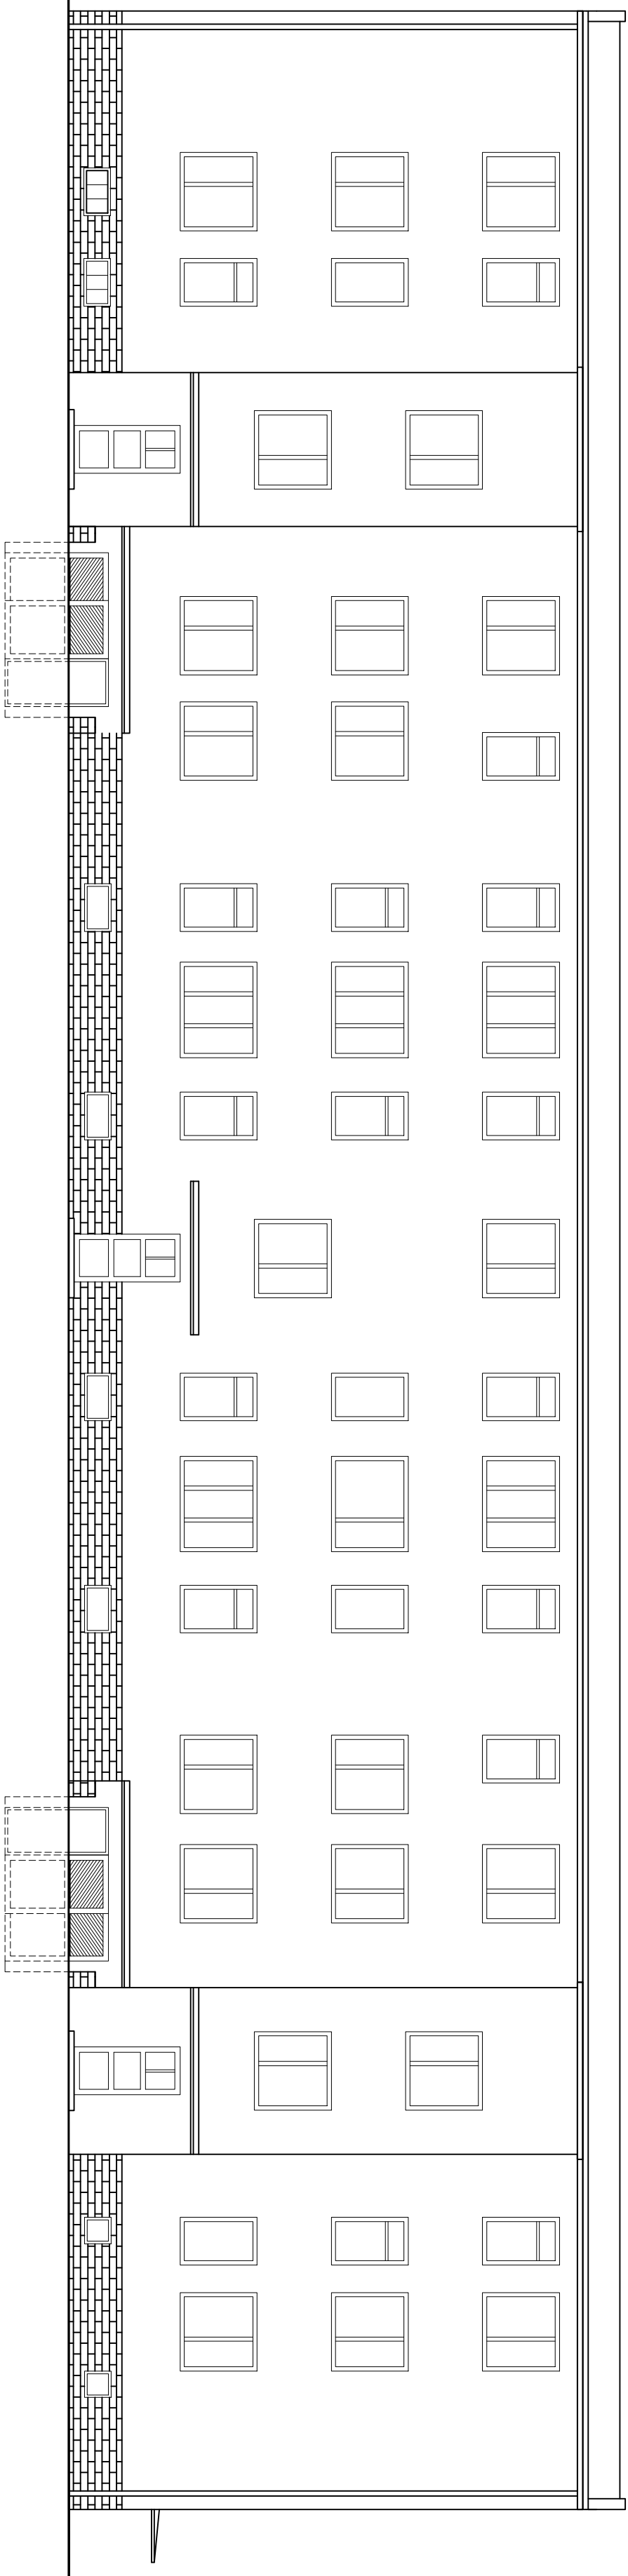


elewacja frontowa, od strony ul. A. Sokolowskiego

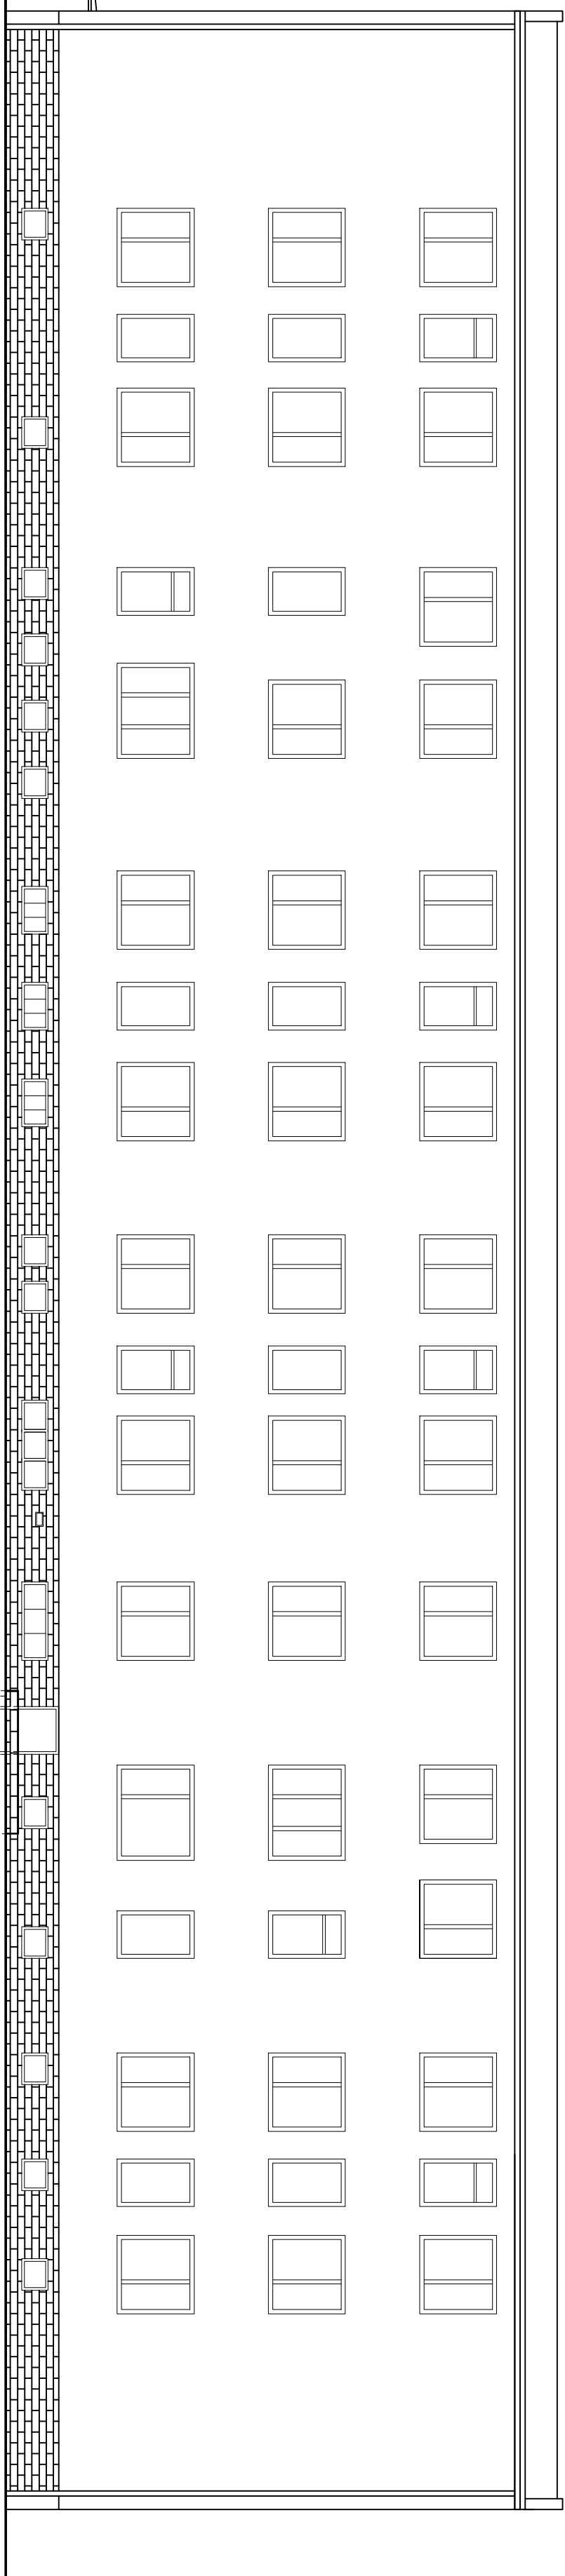

elewacja wschodnia

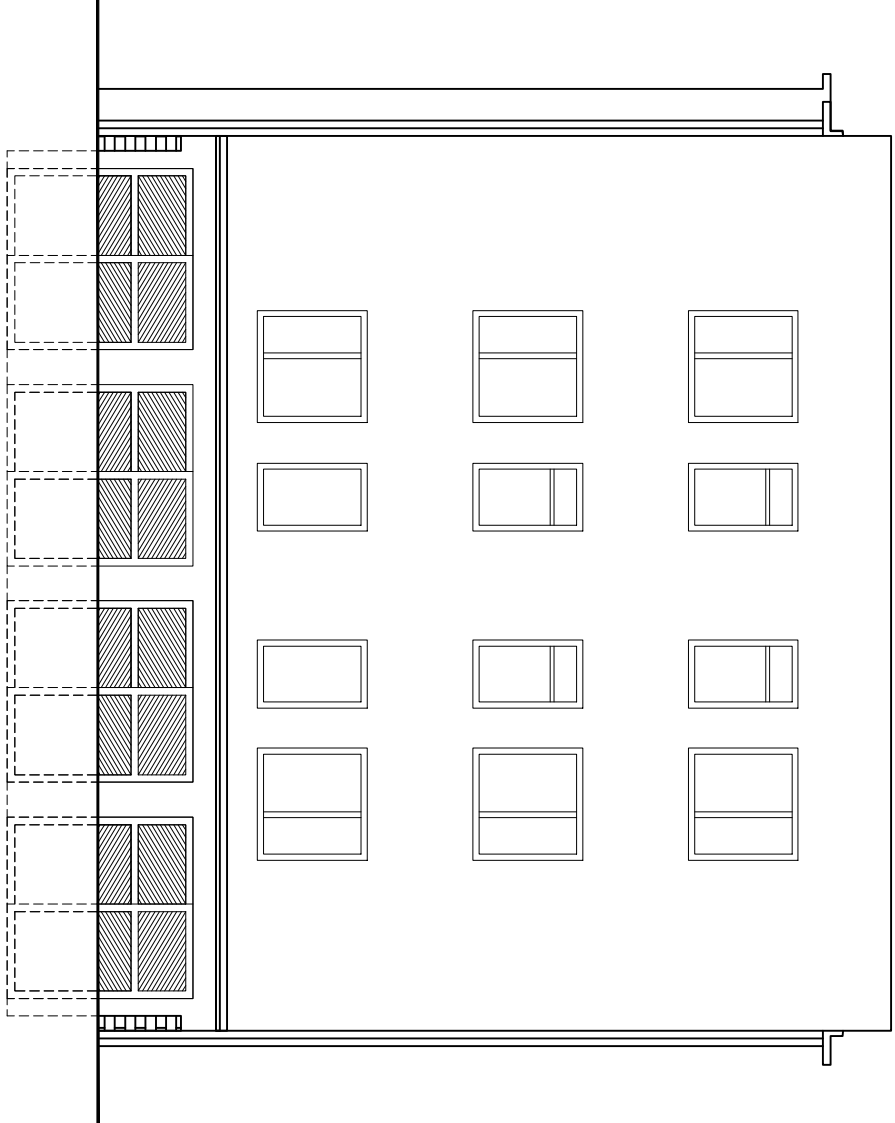

elewacja południowa

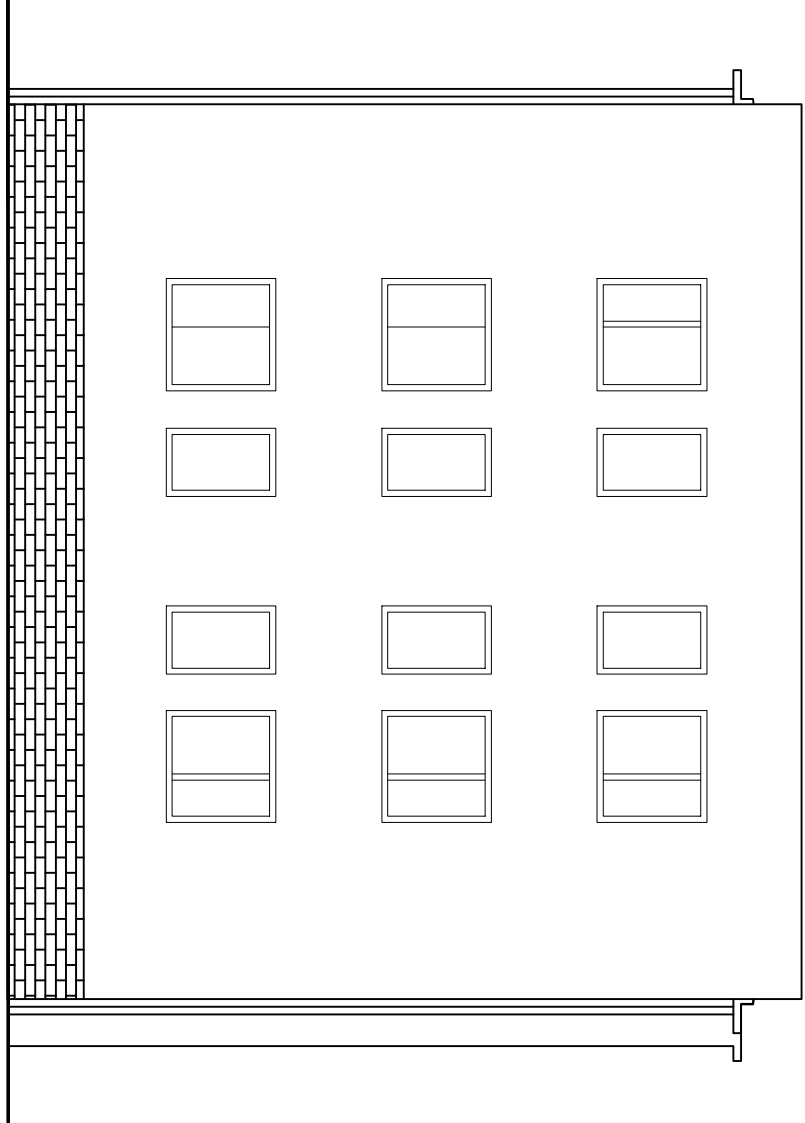

elewacja północna