


UKŁAD SIECI ODBIORCZEJ TN-S
OCHRONA OD PORAŻEŃ POPRZECZ
SAMOCZYNNE WYŁ. ZASILANIA

PROJ. ZK – ZŁĄCZE KABLOWE PRZY KLATCE SCHODOWEJ
UL. SOKOŁOWSKIEGO 15, SZCZECIN, ZGODNIE Z 003/ZR1/2818/2010

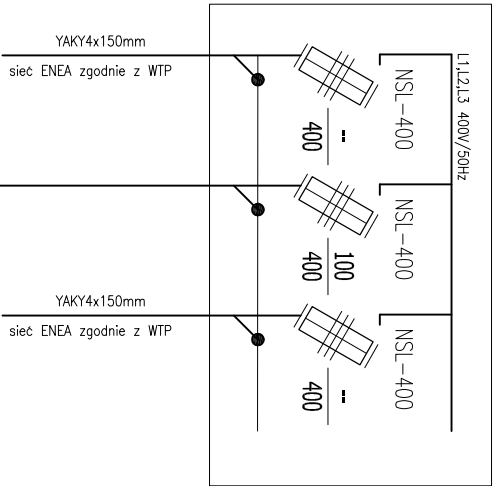


UWAGI:

- Obudowy rozdzielnic w formie skrzynek z blachy stalowej ocynkowanej.
- Drzwiczki skrzynek licznikowych należy wyposażyć w zamki patentowe, pozostałe w zamek uniwersalny.
- Tablica licznikowa zlokalizowana w przyziemiu, na klatce schodowej
- Nad szynami, listwą zaciskową wyłęcznikiem głównym należy wykonać osłonę przezroczystą, przystosowaną do opłombowania.
- Liczniki energii elektrycznej montować na tablicach licznikowych.
- Drzwiczki skrzynek licznikowych należy wyposażyć w przeszkłone wzierniki.
- Liczniki rozliczeniowe dostarczy RD ENEA Operator sp. z o.o. o/Szczecin
- Rozdzielnicę w wykonaniu wtykowym
- Wysokość tarczy licznika od podłoża min. od 0,8 do 2,0m.
- Ochrona od porażeń prądem elektrycznym przez szybkie samoczynne wyłączenie zasilania wg PN-IEC 60364

II PIĘTRO

I PIĘTRO

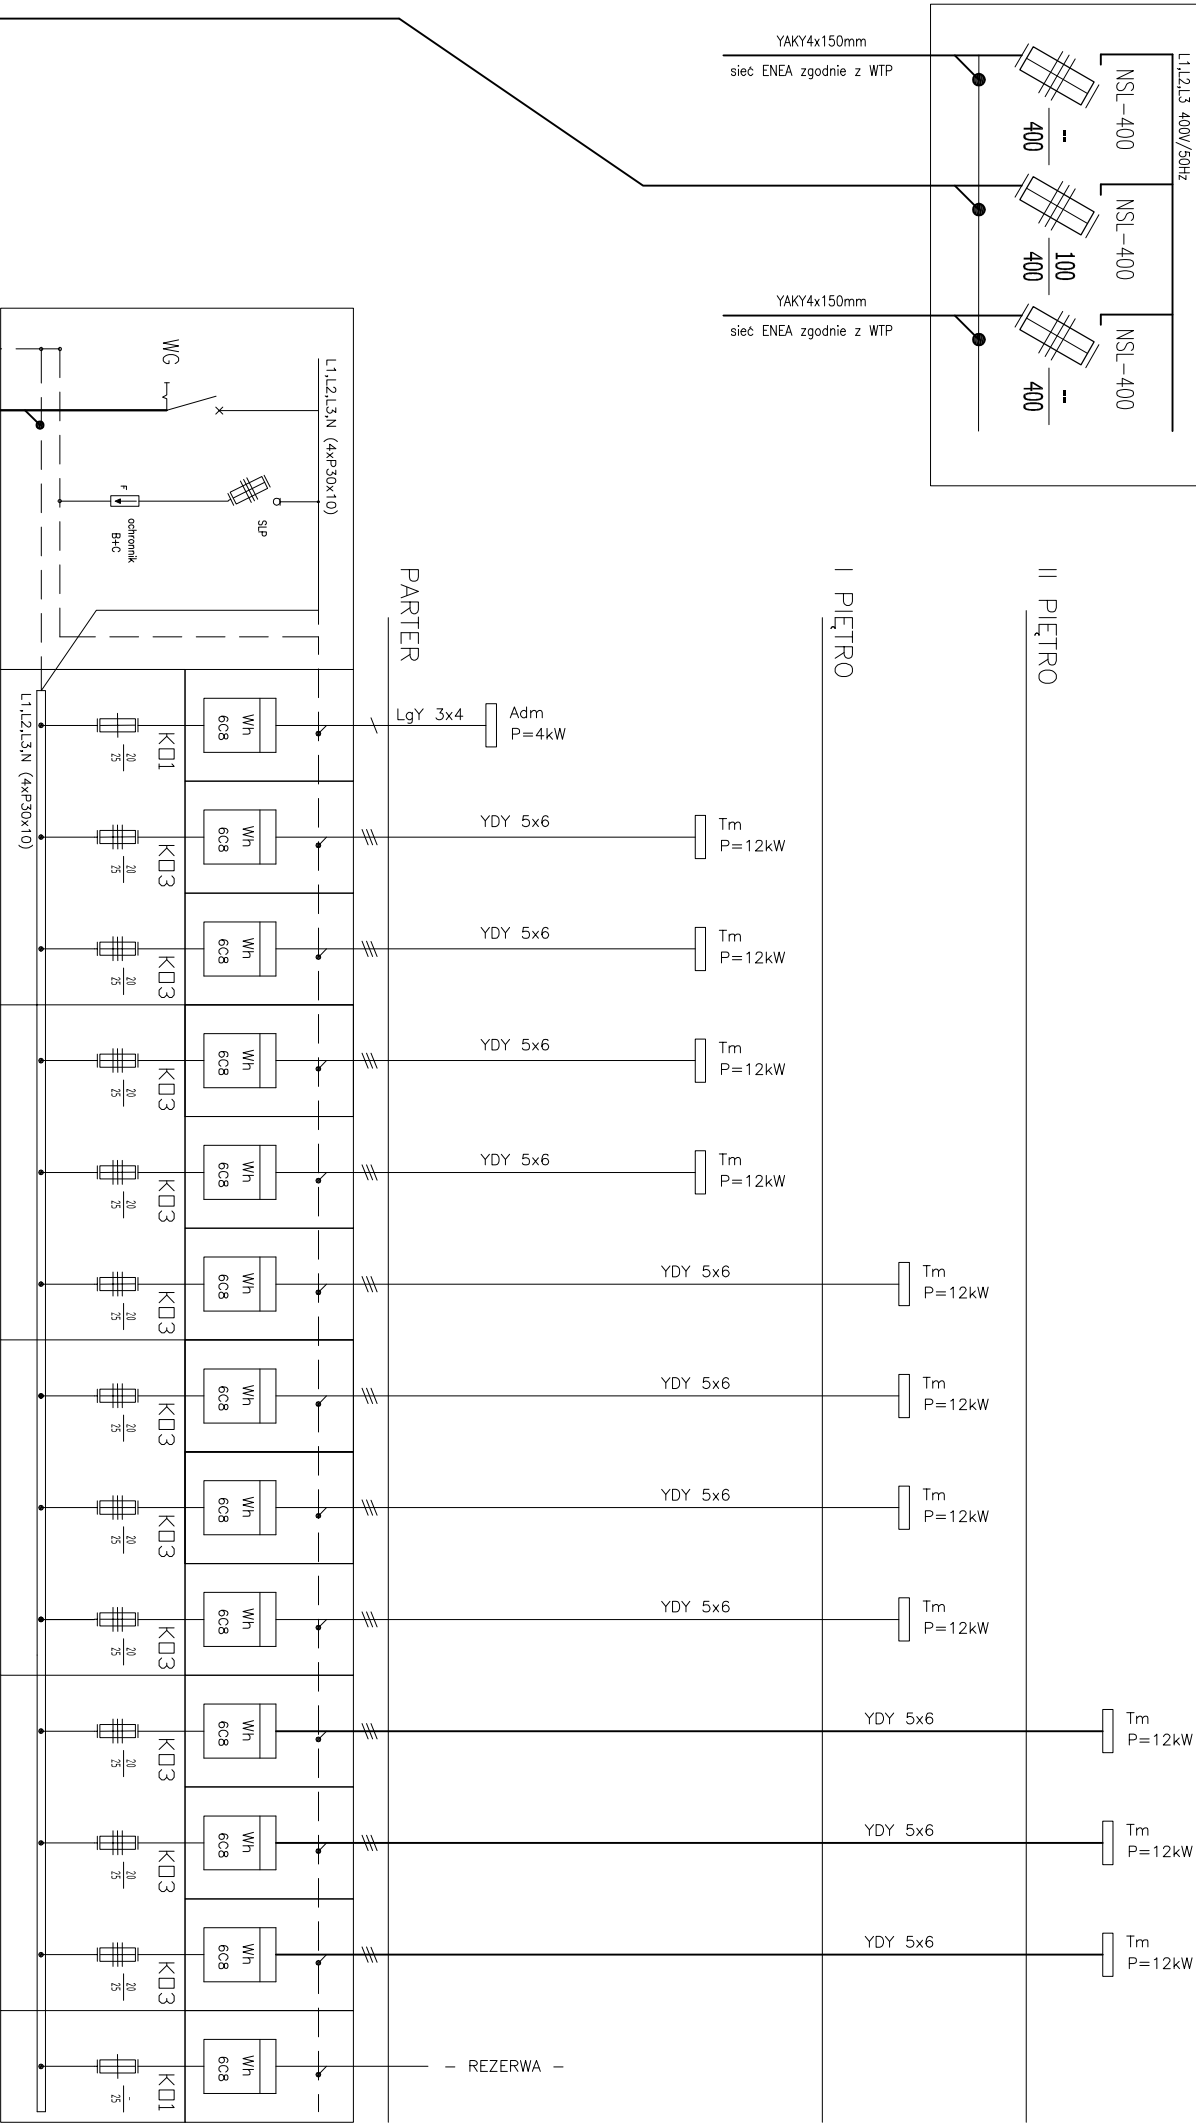



CITY Architektura Sp. z o.o. *Sp. komandytowa*

02-641 Warszawa,
ul. Łękańska 8,
tel. 22 82 51 432,
fax 22 87 50 261
www.cityarchitektura.pl

71-410 Szczecin,
ul. Niedziłkowskiego 24,
Budynek TVP, XIV piętro,
pokoje 8-10
tel. 91 88 12 04
fax. 091 88 12 156

temat:

ADAPTACJA II PIĘTRA BUDYNKU POŁOŻONEGO W
SZCZECINIE - ZDUNOWIE PRZY UL. A.
SOKOŁOWSKIEGO 13-15-17 NA LOKALE MIESZKALNE

adres inwestycji:

UL. A. SOKOŁOWSKIEGO 13-15-17
70-891 SZCZECIN - ZDUNOWO

inwestor:

Województwo Zachodniopomorskie
ul. Korsarzy 34, 70-540 Szczecin

projektant:

mgr inż. Jarosław Buńiak
upr. POM/0160/POOE/07

opracowanie:

mgr inż. Piotr Markowski

sprawdzający:

inż. Bronisław Nowak
upr. POM/0157/POOE/07

rys.

**SCHEMAT TABLICY
LICZNIKOWEJ TL.2**

branża:

elektryczna

skala: 1:100

tytuł:

PB

nr rys.
IE/2

UWAGA:

Kopowanie, publikacje oraz wszelkie inne formy wykorzystania projektu bez zgody autorów będą naruszeniem przepisów wynikających z Ustawy z dnia 4.02.1994 r. o prawie autorskim i prawach pokrewnych.