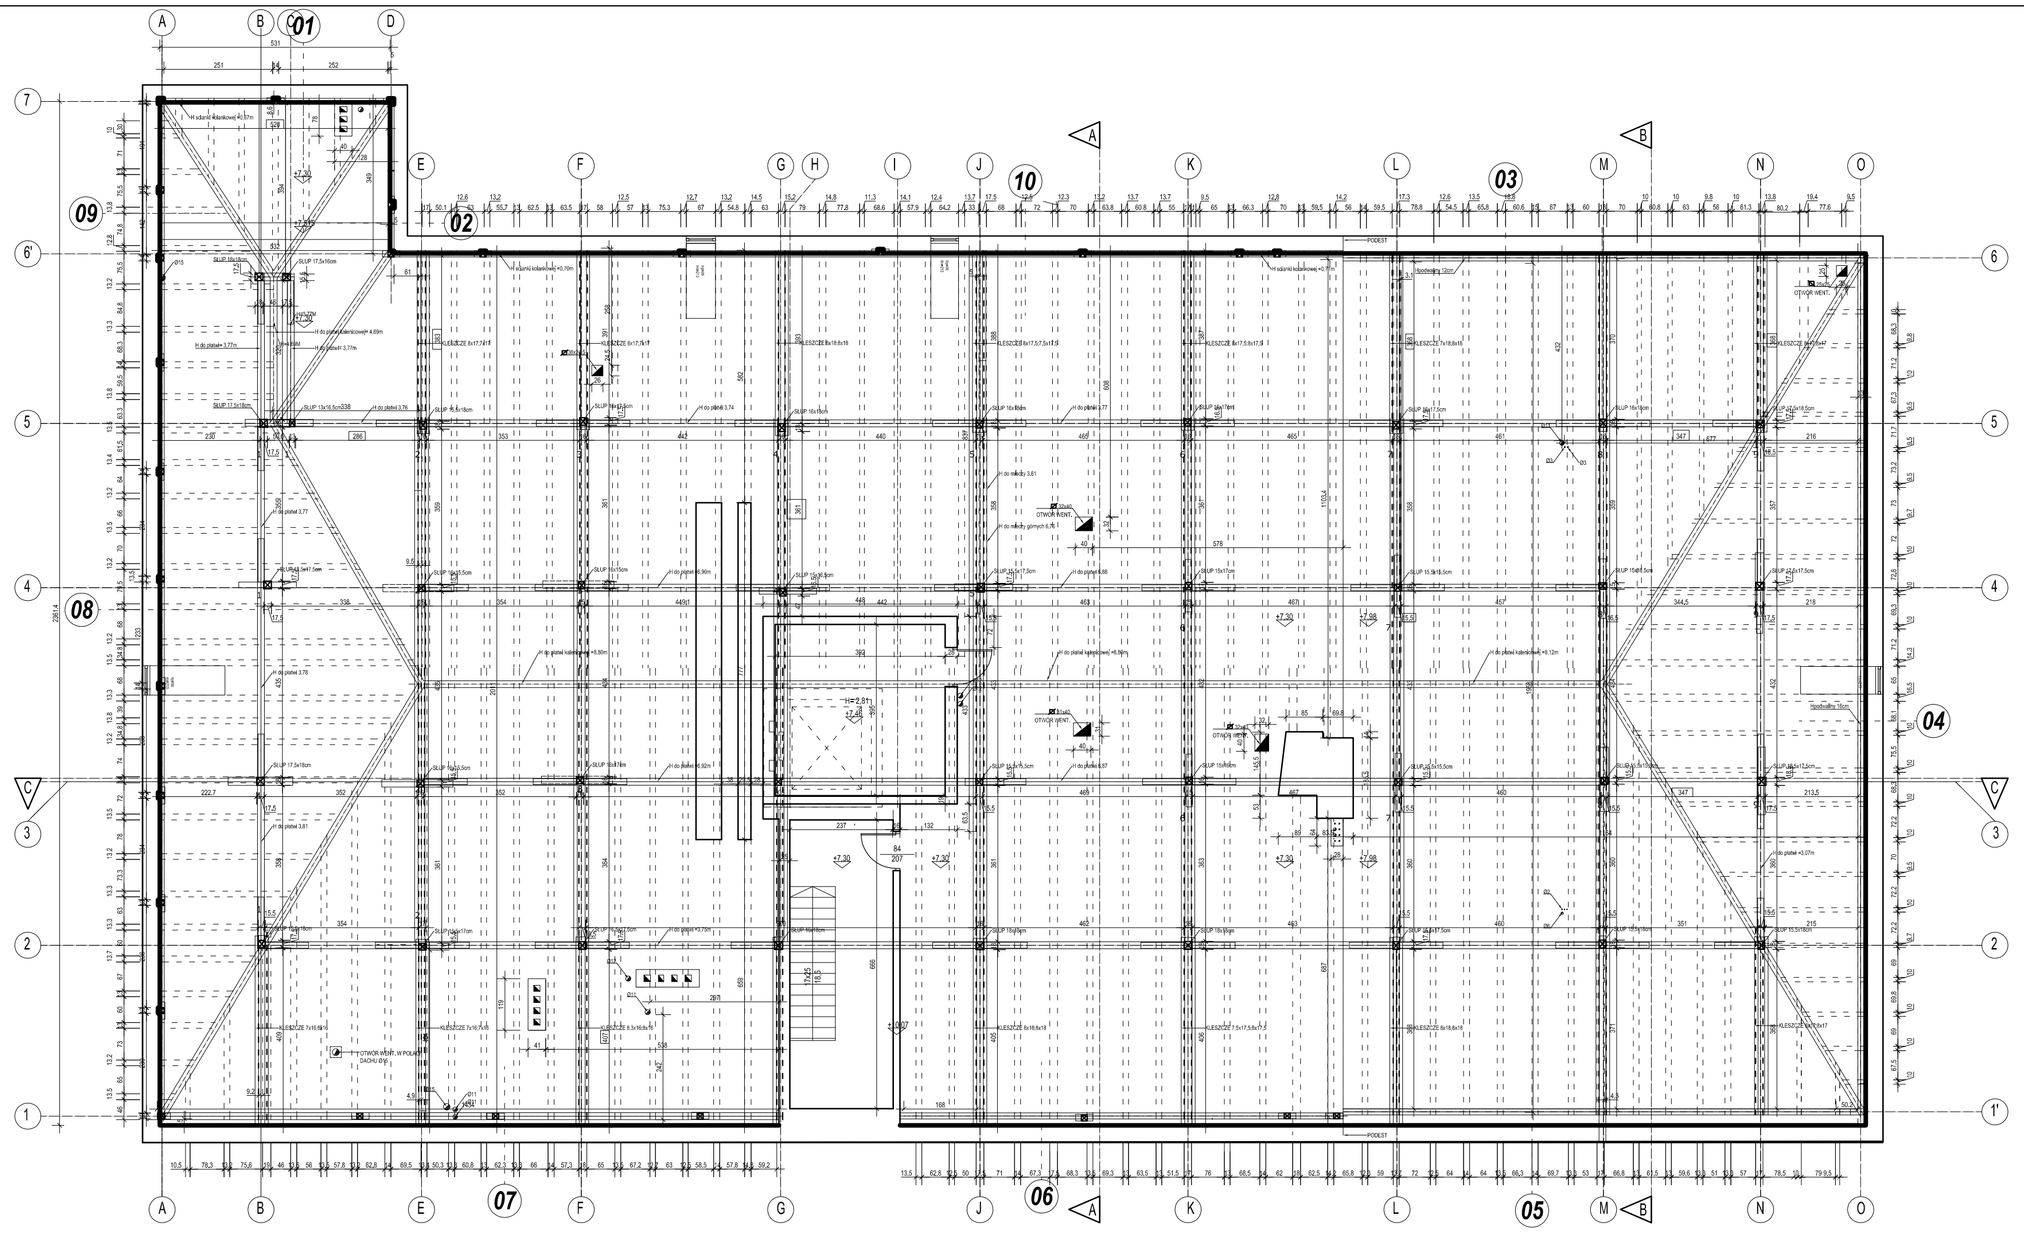

portal

profesjonalnie zmieniamy marzenia w rzeczywistosc

Portal-PP Sp. z o.o. Spółka Komandytowa

71-604 Szczecin, ul. Szarotki 9, tel: 695 15 15 42, 091 81 22 199, biuro@portal-pp.pl

www.portal-pp.pl

ADAPTACJA PODDASZA BUDYNKU PRZY ULICY SZAFERA10 W SZCZECINIE NA POMIESZCZENIA BIUROWE

temat:

Szczecin, ul. Szafera 10
Dz. nr 17/16 obręb 2, Pogodno 46

adres inwestycji:

Województwo Zachodnipomorskie reprezentowane przez
Zarząd Województwa Zachodniopomorskiego
70-540 Szczecin, ul. Korsarzy 34

inwestor:

mgr inż.arch. Piotr Czujkowski,
upr. nr 49/Sz/2000

projektant:

mgr inż.arch. Marta Miller
mgr inż.arch. Anna Kobylka

architekt asystent:

mgr inż.arch. Rafał Antonowicz
upr. nr 65/Szn/2001

architekt sprawdzający:

RZUT PODDASZA- INWENTARYZACJA

rys.

Architektura

branża:

P.B.W.

faza:

1:100

skala:

Szczecin,LISTOPAD 2010

data:

01

nr rys.

UWAGA:
Kopiowanie, publikacje oraz wszelkie inne formy wykorzystania projektu bez zgody autorów będą naruszeniem przepisówwynikających z Ustawy z dnia 4.02.1994 r. o prawie autorskim i prawach pokrewnych.